
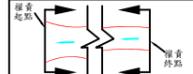


七星排水系統-七星排水 用地範圍線圖

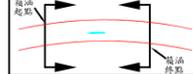


臺 中 市 政 府
中 華 民 國 111 年 09 月

七星排水用地範圍線圖圖例



圖示	地物名稱
	用地範圍線
	都市計畫線
	頭汴坑溪用地範圍線
	水流方向
	鄉(鎮、市、區)界
	縣(市)界
	斷面樁
	斷面線
	段界
	太平產業園區邊界線
	權責起、終點
	箱涵
	橋梁
	閘門

七星排水用地範圍線圖籍接續一覽圖

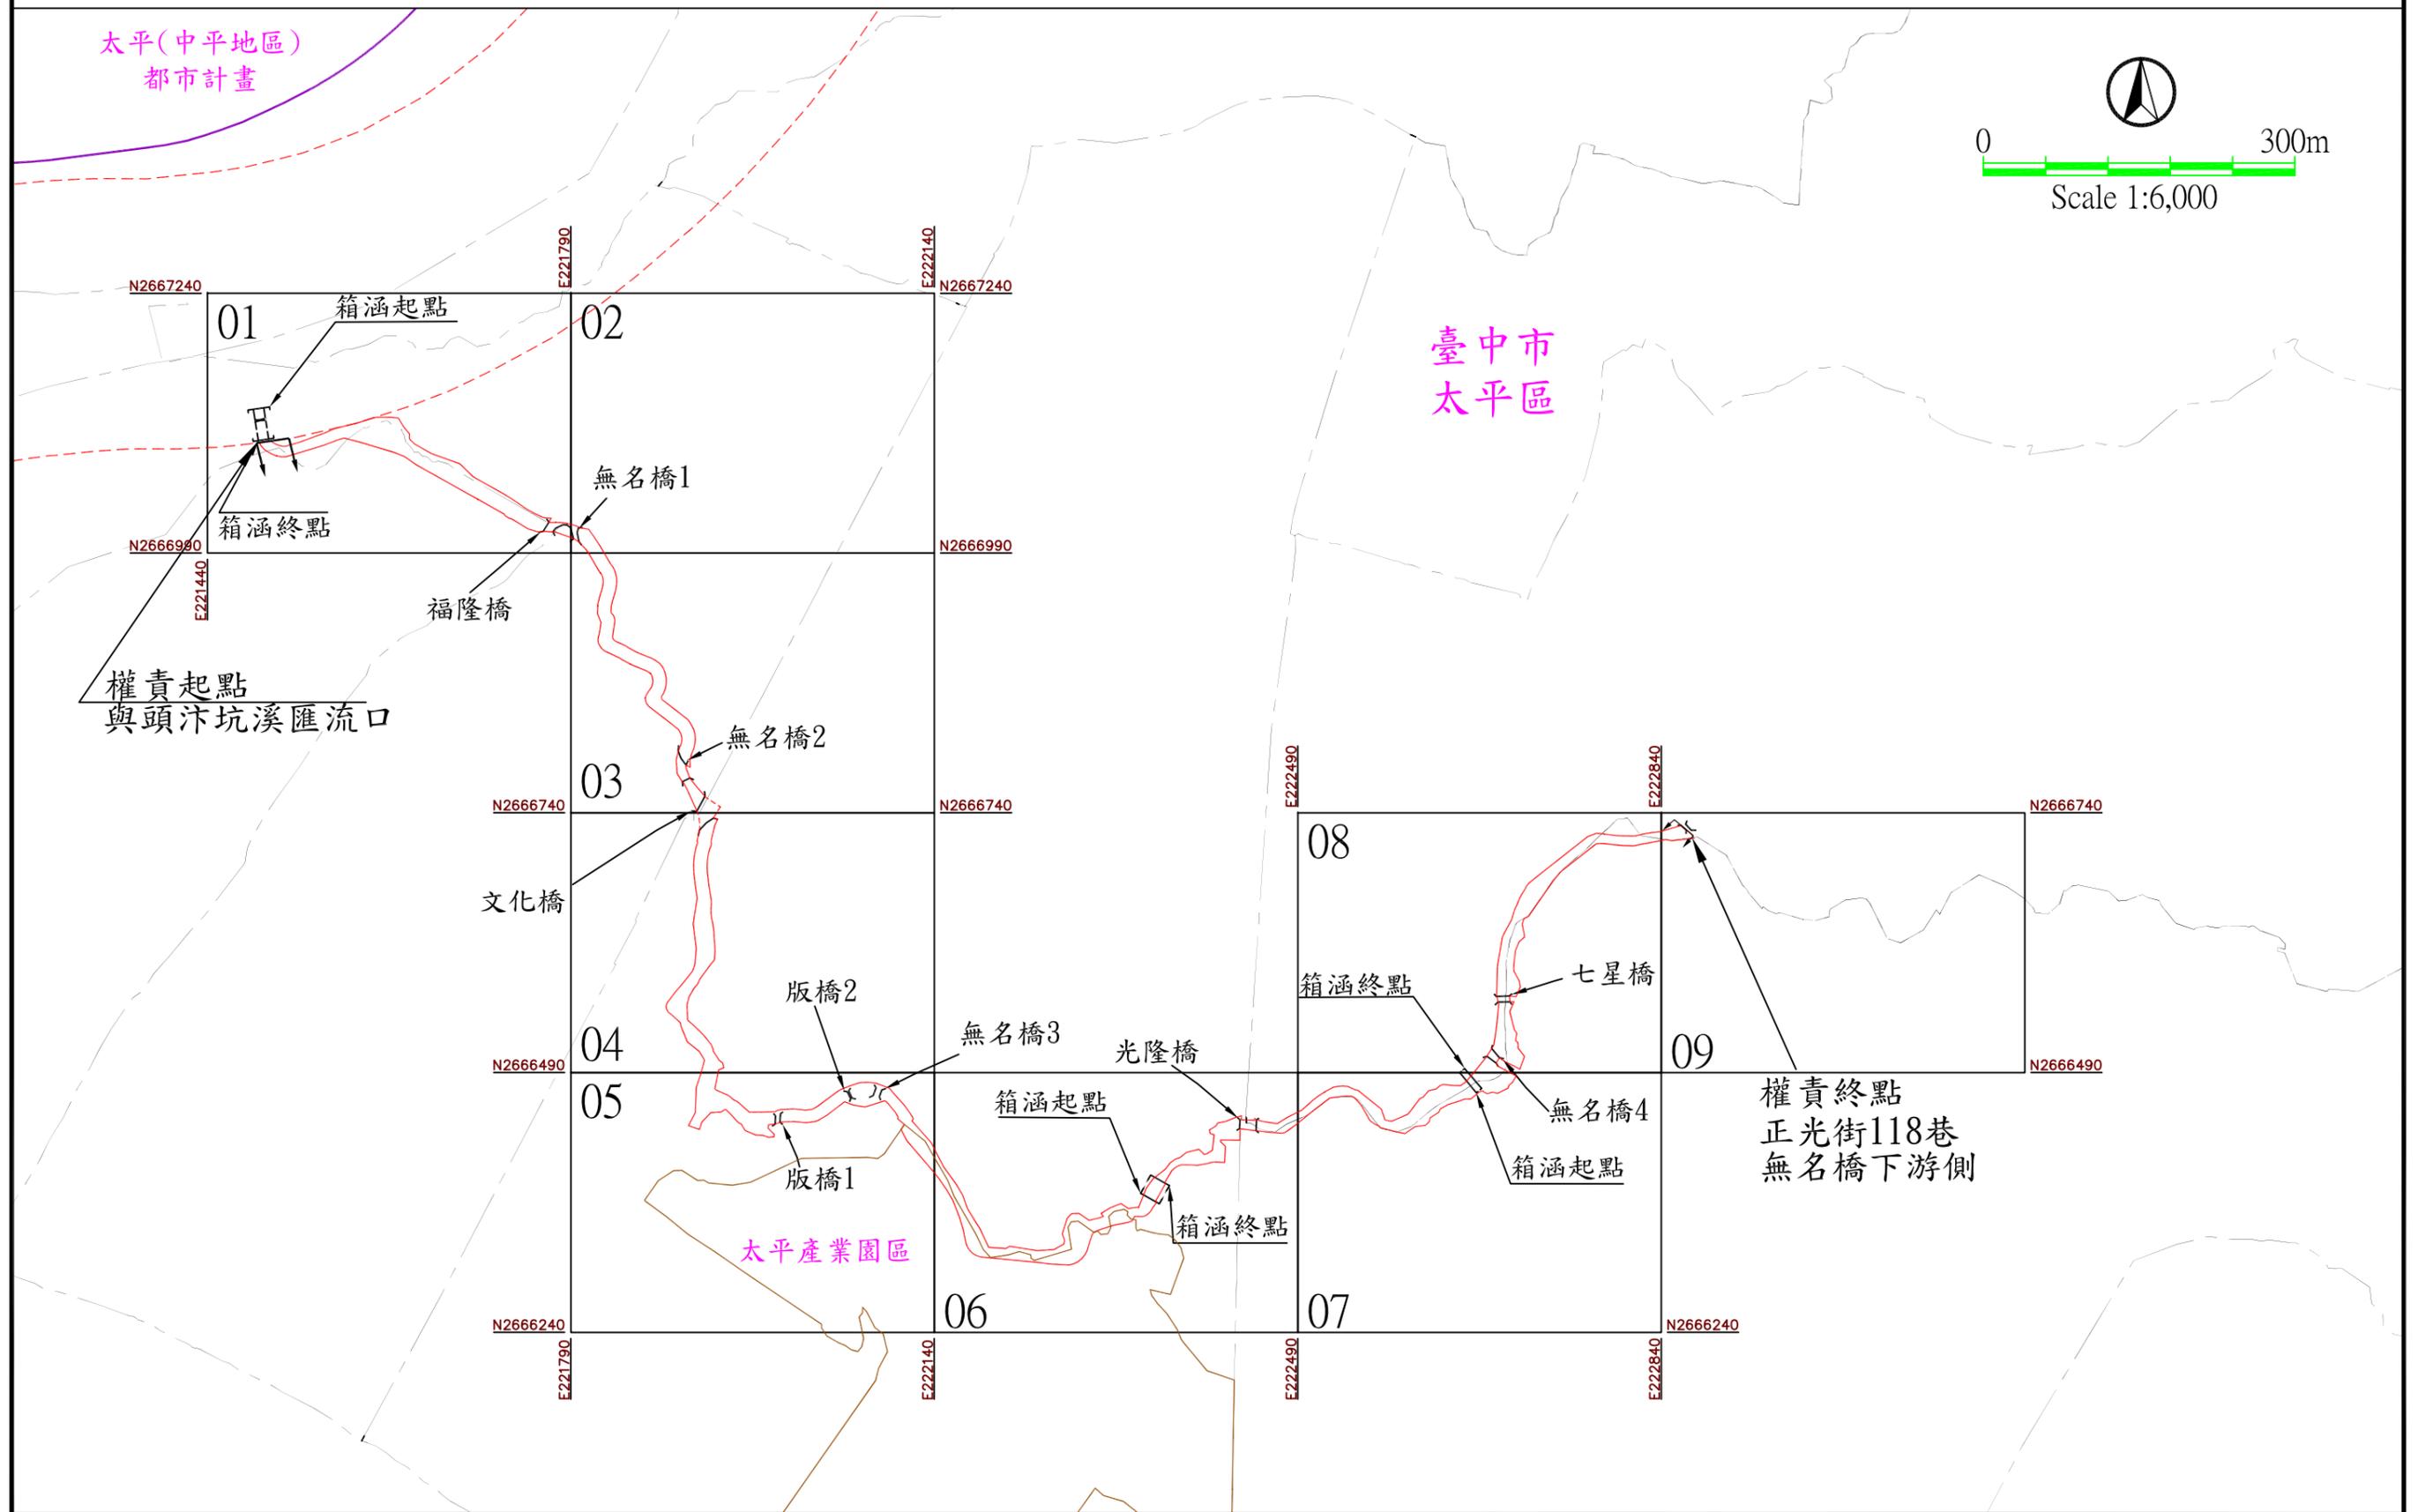

七星排水用地範圍線斷面樁佈置一覽圖

太平(中平地區)
都市計畫

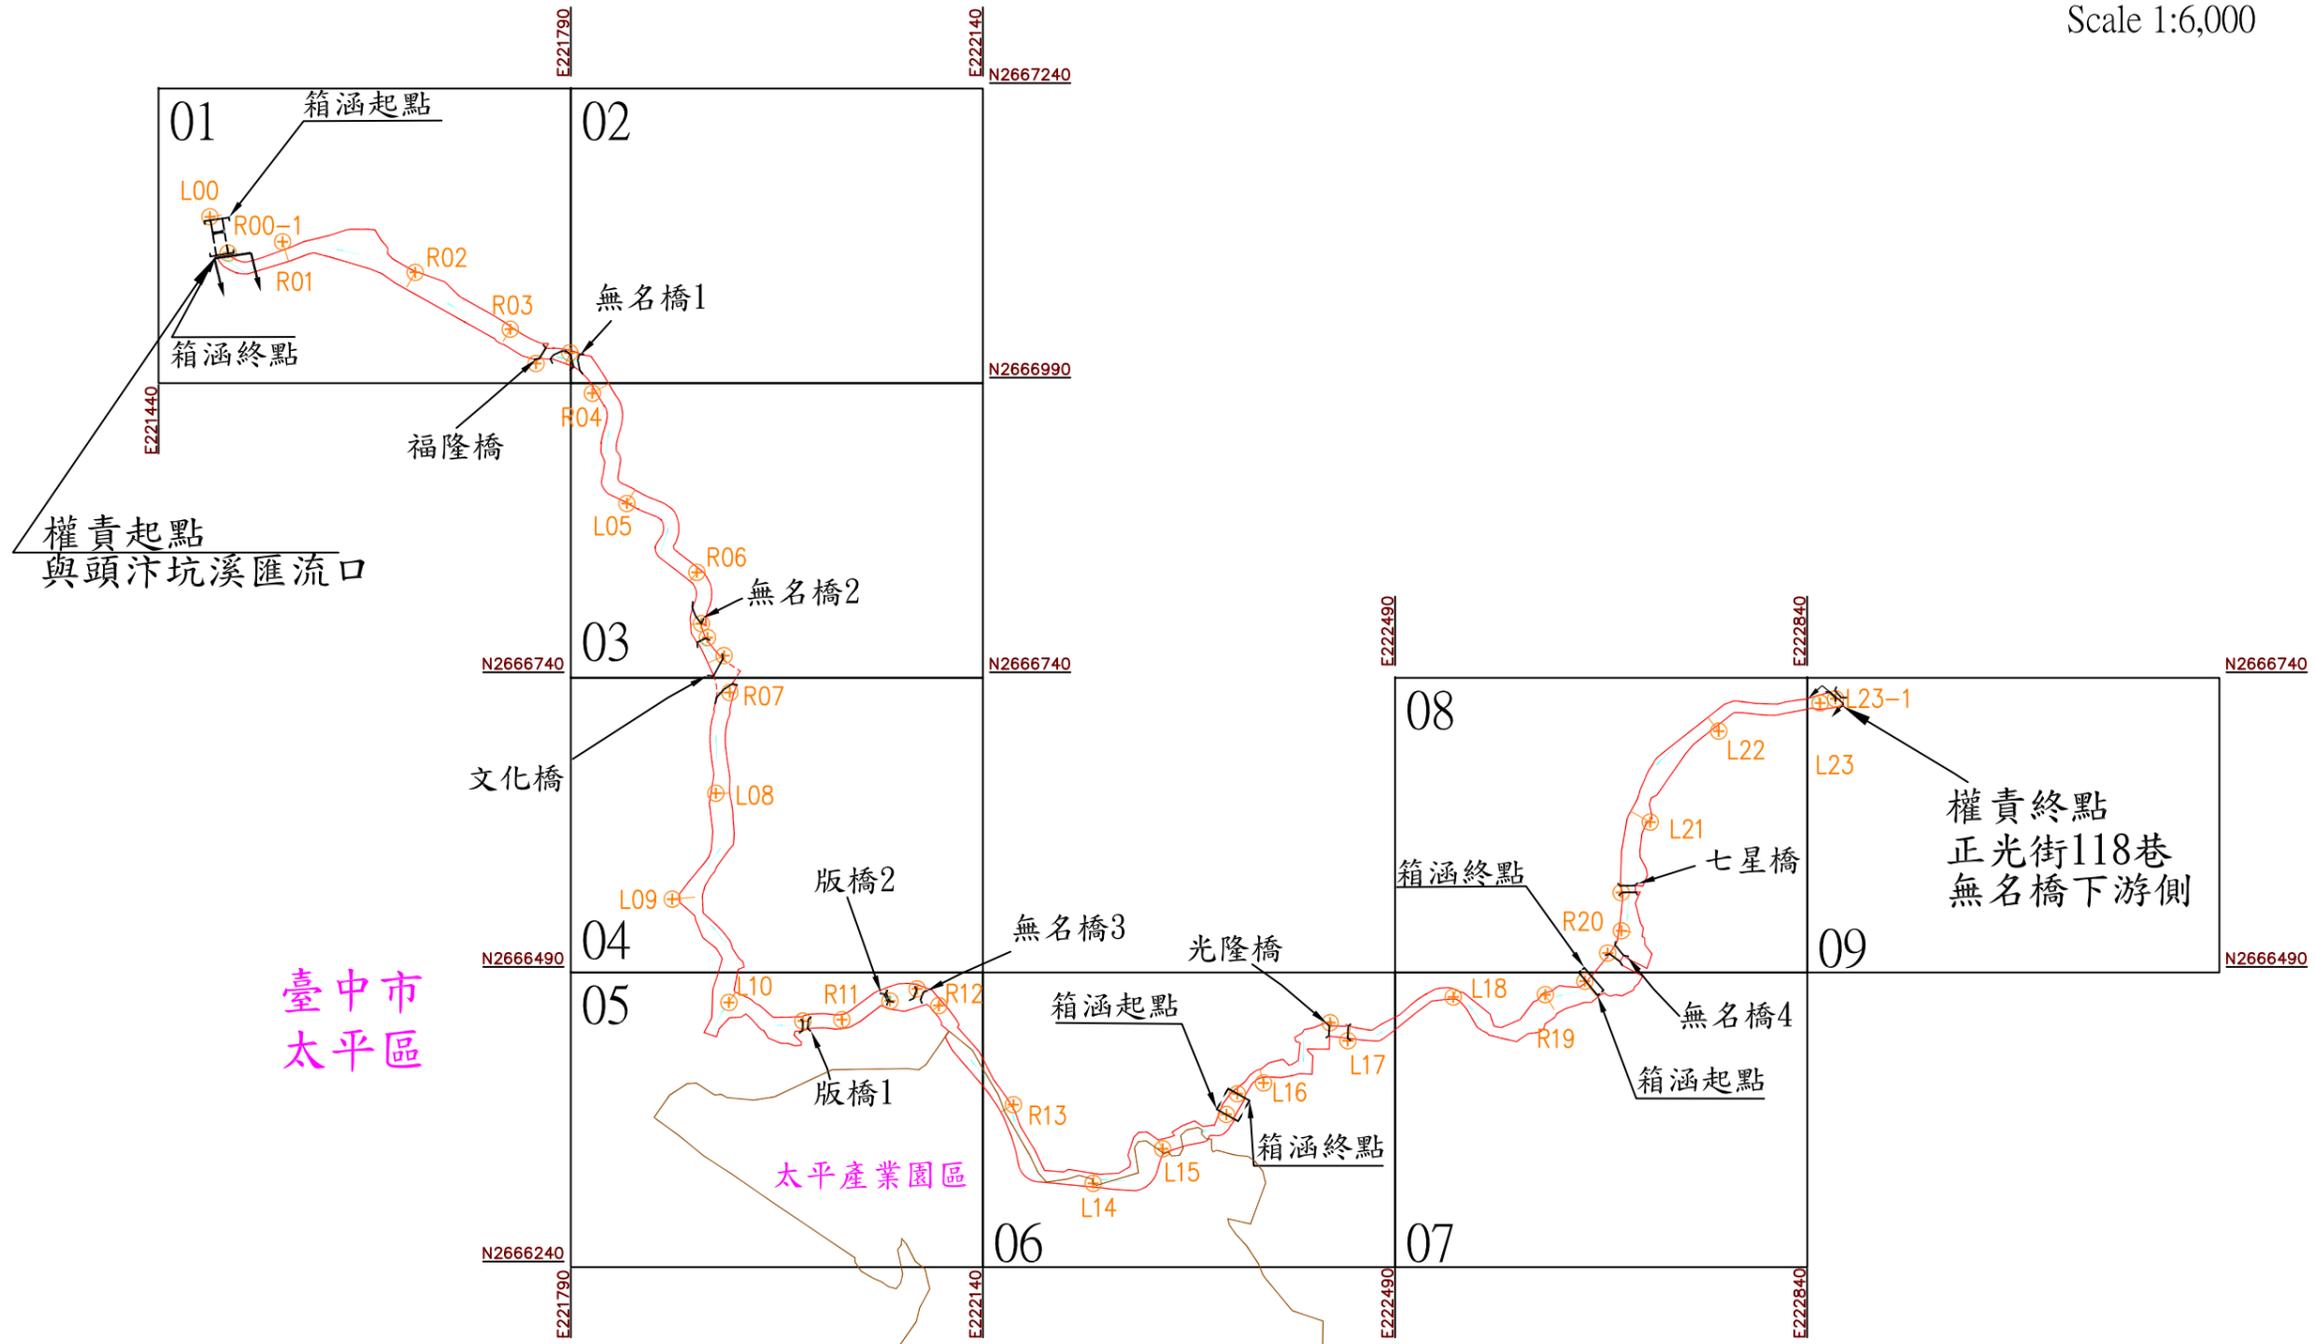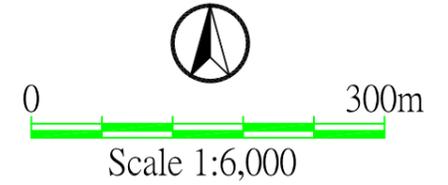

權責起點
與頭汴坑溪匯流口

臺中市
太平區

權責終點
正光街118巷
無名橋下游側

七星排水斷面樁座標一覽表


樁名	左岸			樁名	右岸		
	TWD97坐標系統(m)		高程(m)		TWD97坐標系統(m)		高程(m)
	縱坐標	橫坐標			縱坐標	橫坐標	
L00	2667131.157	221483.620	69.677	R00-1	2667100.397	221499.122	73.089
L03-1	2667006.653	221760.507	72.575	R01	2667109.911	221545.329	73.479
L04	2666981.448	221808.408	72.587	R02	2667083.954	221657.954	72.376
L05	2666887.896	221837.657	73.616	R03	2667035.785	221738.616	72.842
L08	2666642.084	221913.200	76.134	R03-2	2667015.757	221789.164	72.210
L09	2666552.204	221876.169	76.712	R06	2666829.481	221897.119	76.100
L10	2666464.486	221924.315	76.927	R06-1	2666785.978	221900.928	75.564
L11-1	2666465.815	222061.091	79.256	R06-2	2666774.134	221906.133	75.715
R11-2	2666476.042	222084.123	79.117	R06-3	2666758.793	221920.242	76.649
L14	2666311.085	222233.626	80.850	R07	2666727.440	221925.078	75.723
L15	2666340.396	222292.660	81.242	R10-1	2666448.752	221987.155	78.438
L16	2666396.273	222378.300	85.402	R11	2666449.934	222020.249	78.438
L17	2666432.066	222449.858	85.246	R12	2666461.844	222102.527	79.022
L18	2666469.167	222539.428	86.304	R13	2666378.036	222165.636	80.228
L21	2666617.579	222706.651	91.666	R15-1	2666369.525	222346.745	83.324
L22	2666694.682	222764.871	93.274	R15-2	2666387.028	222356.049	83.464
L23	2666718.577	222850.904	94.926	R16-1	2666447.351	222434.801	85.193
L23-1	2666722.155	222863.971	95.459	R19	2666471.185	222617.529	88.093
				R19-1	2666482.529	222651.235	88.498
				R19-2	2666506.455	222670.505	89.334
				R20	2666525.333	222682.216	89.878
				R20-1	2666557.720	222681.979	90.692

第 號

土地實際位置應以地政機關複丈成果為準，實際地籍圖形應以地政機關核發之謄本為準

2667240

221790

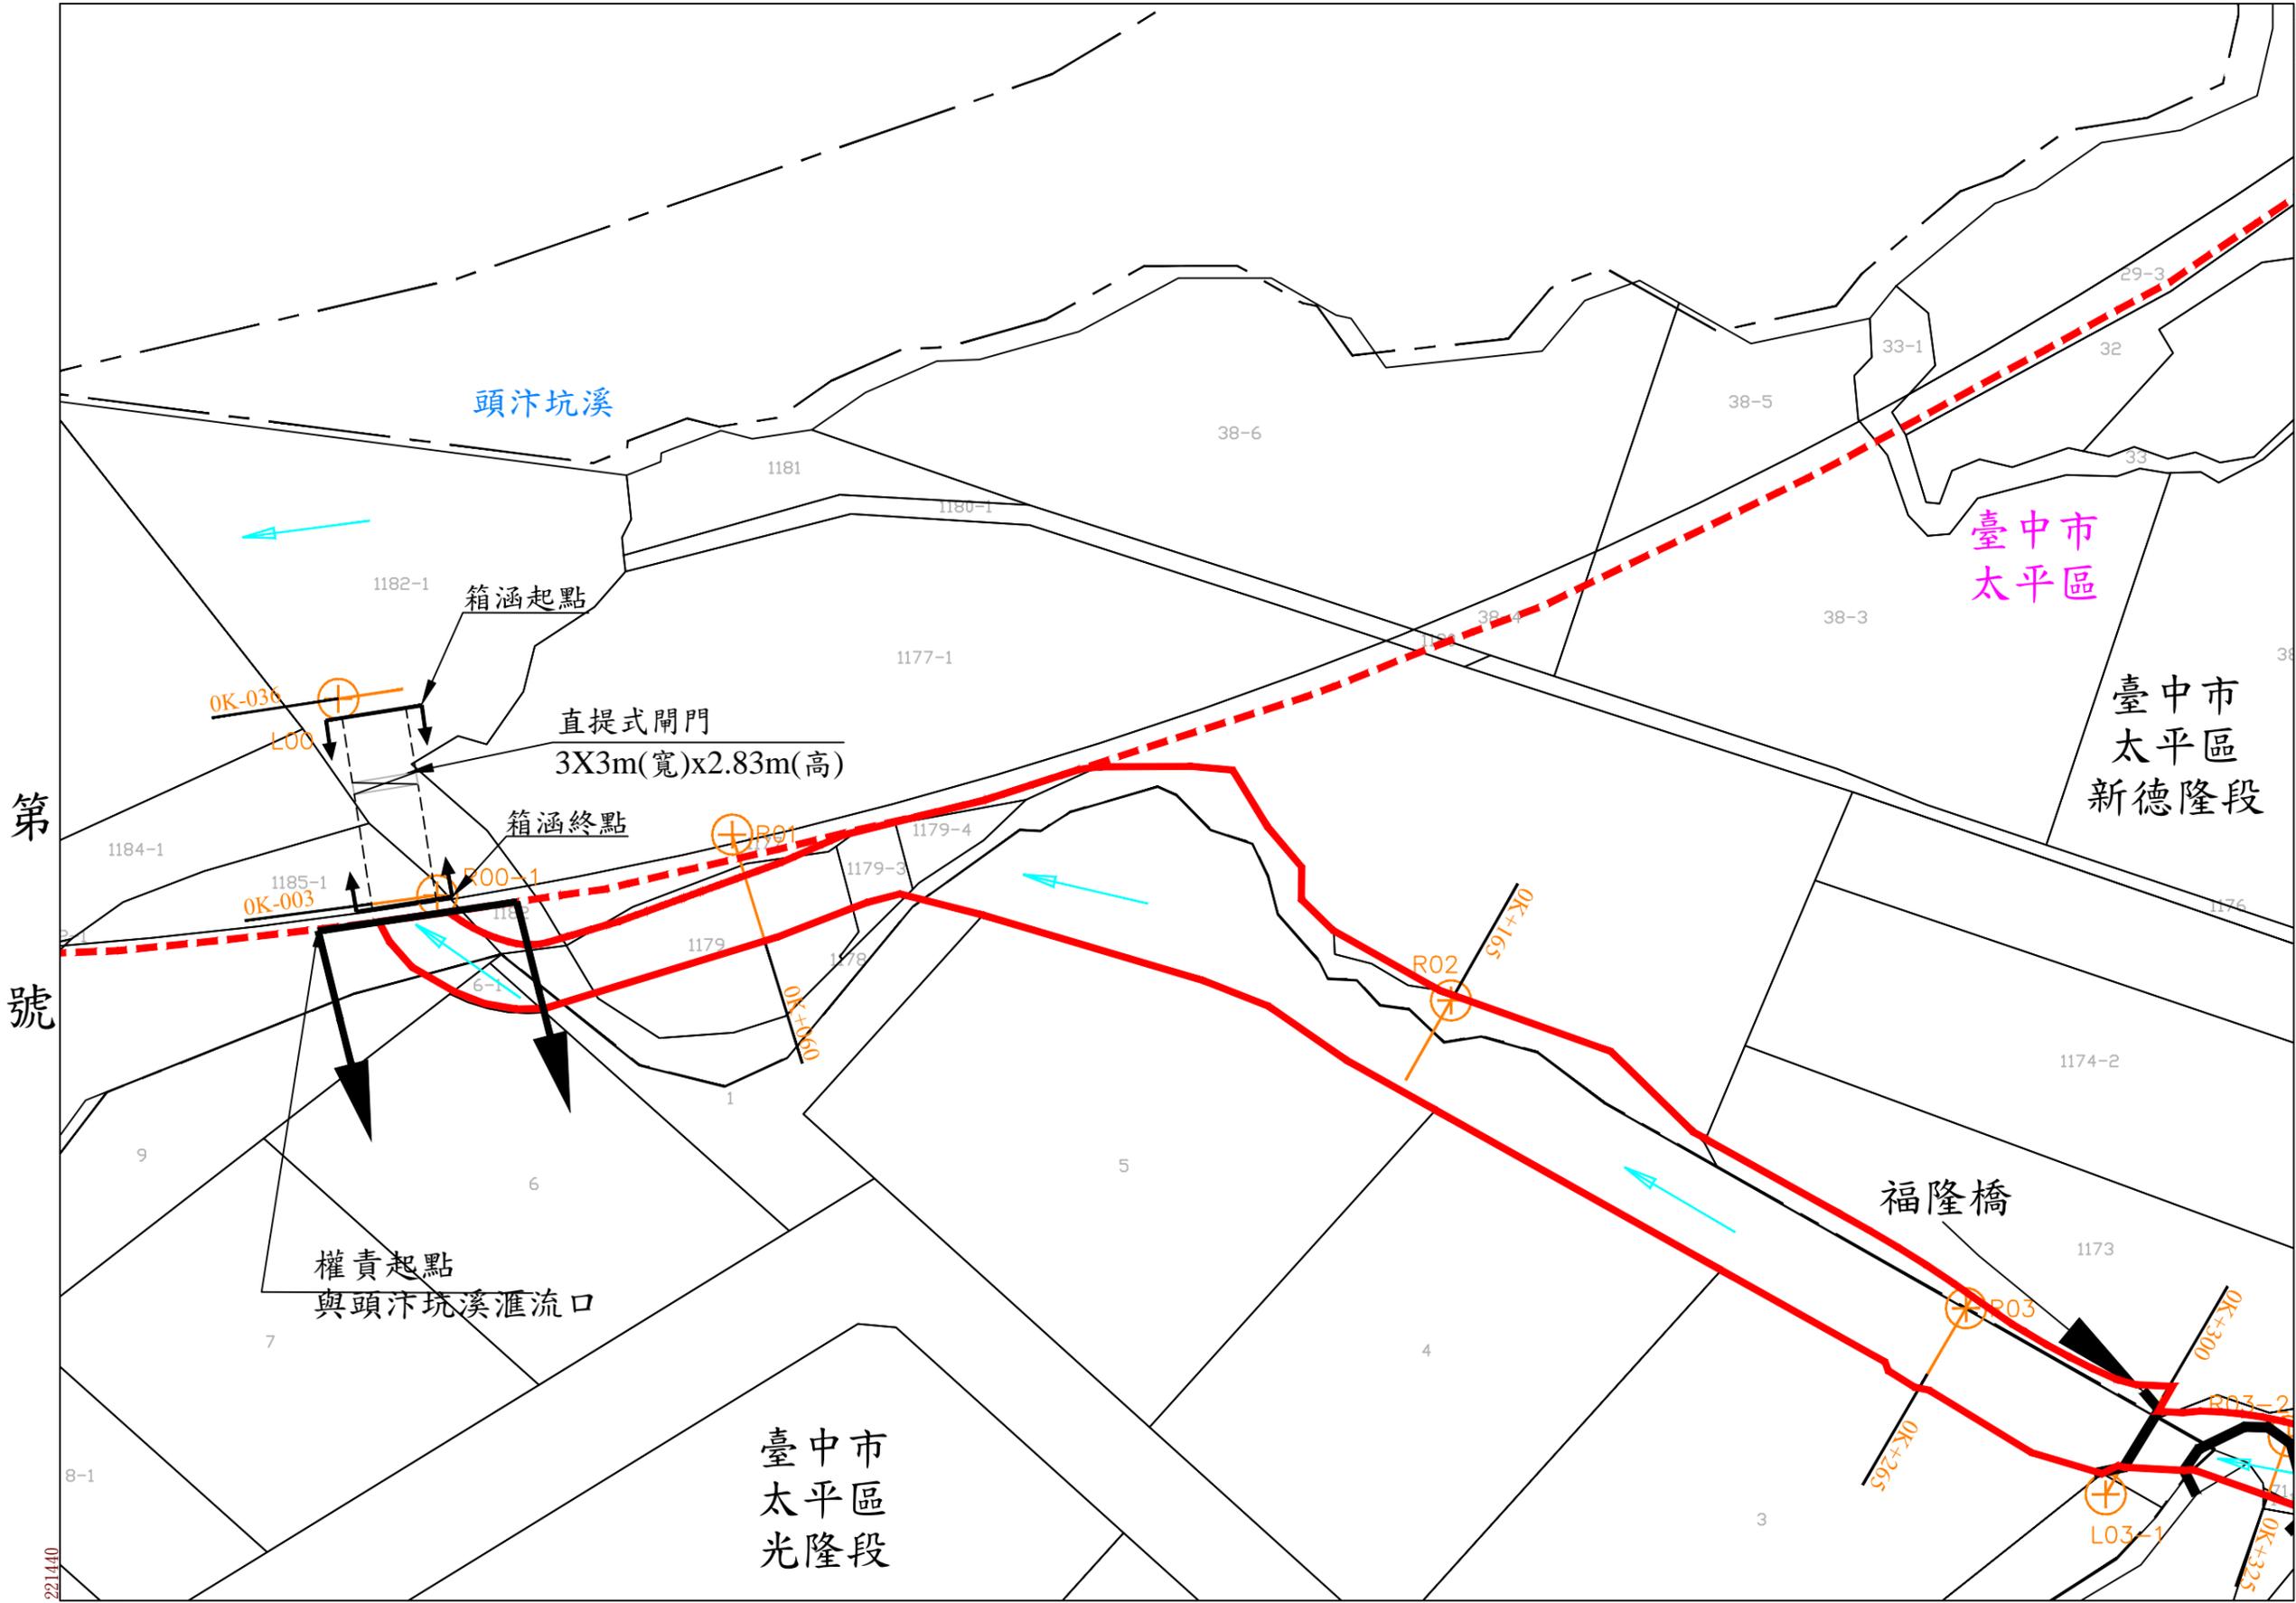

七星排水用地範圍線圖第 01 號

臺中市太平區

新德隆段

小段

第 02 號

第 號

臺中市
太平區
光隆段

福隆橋

頭汴坑溪

臺中市
太平區

臺中市
太平區
新德隆段

權責起點
與頭汴坑溪匯流口

直提式閘門
3X3m(寬)x2.83m(高)

箱涵起點

箱涵終點

OK-030

OK-003

R02

R03

L03-1

221440

2666990

年 月 日核定公告

第 號

比例尺 1:1000 坐標系統TWD97

臺中市
太平區
新德隆段

臺中市
太平區

臺中市
太平區
永隆段

無名橋2

文化橋

七星排水用地範圍線圖第 03 號


臺中市太平區

新德隆段
永隆段

小段
小段

第
號


第
號

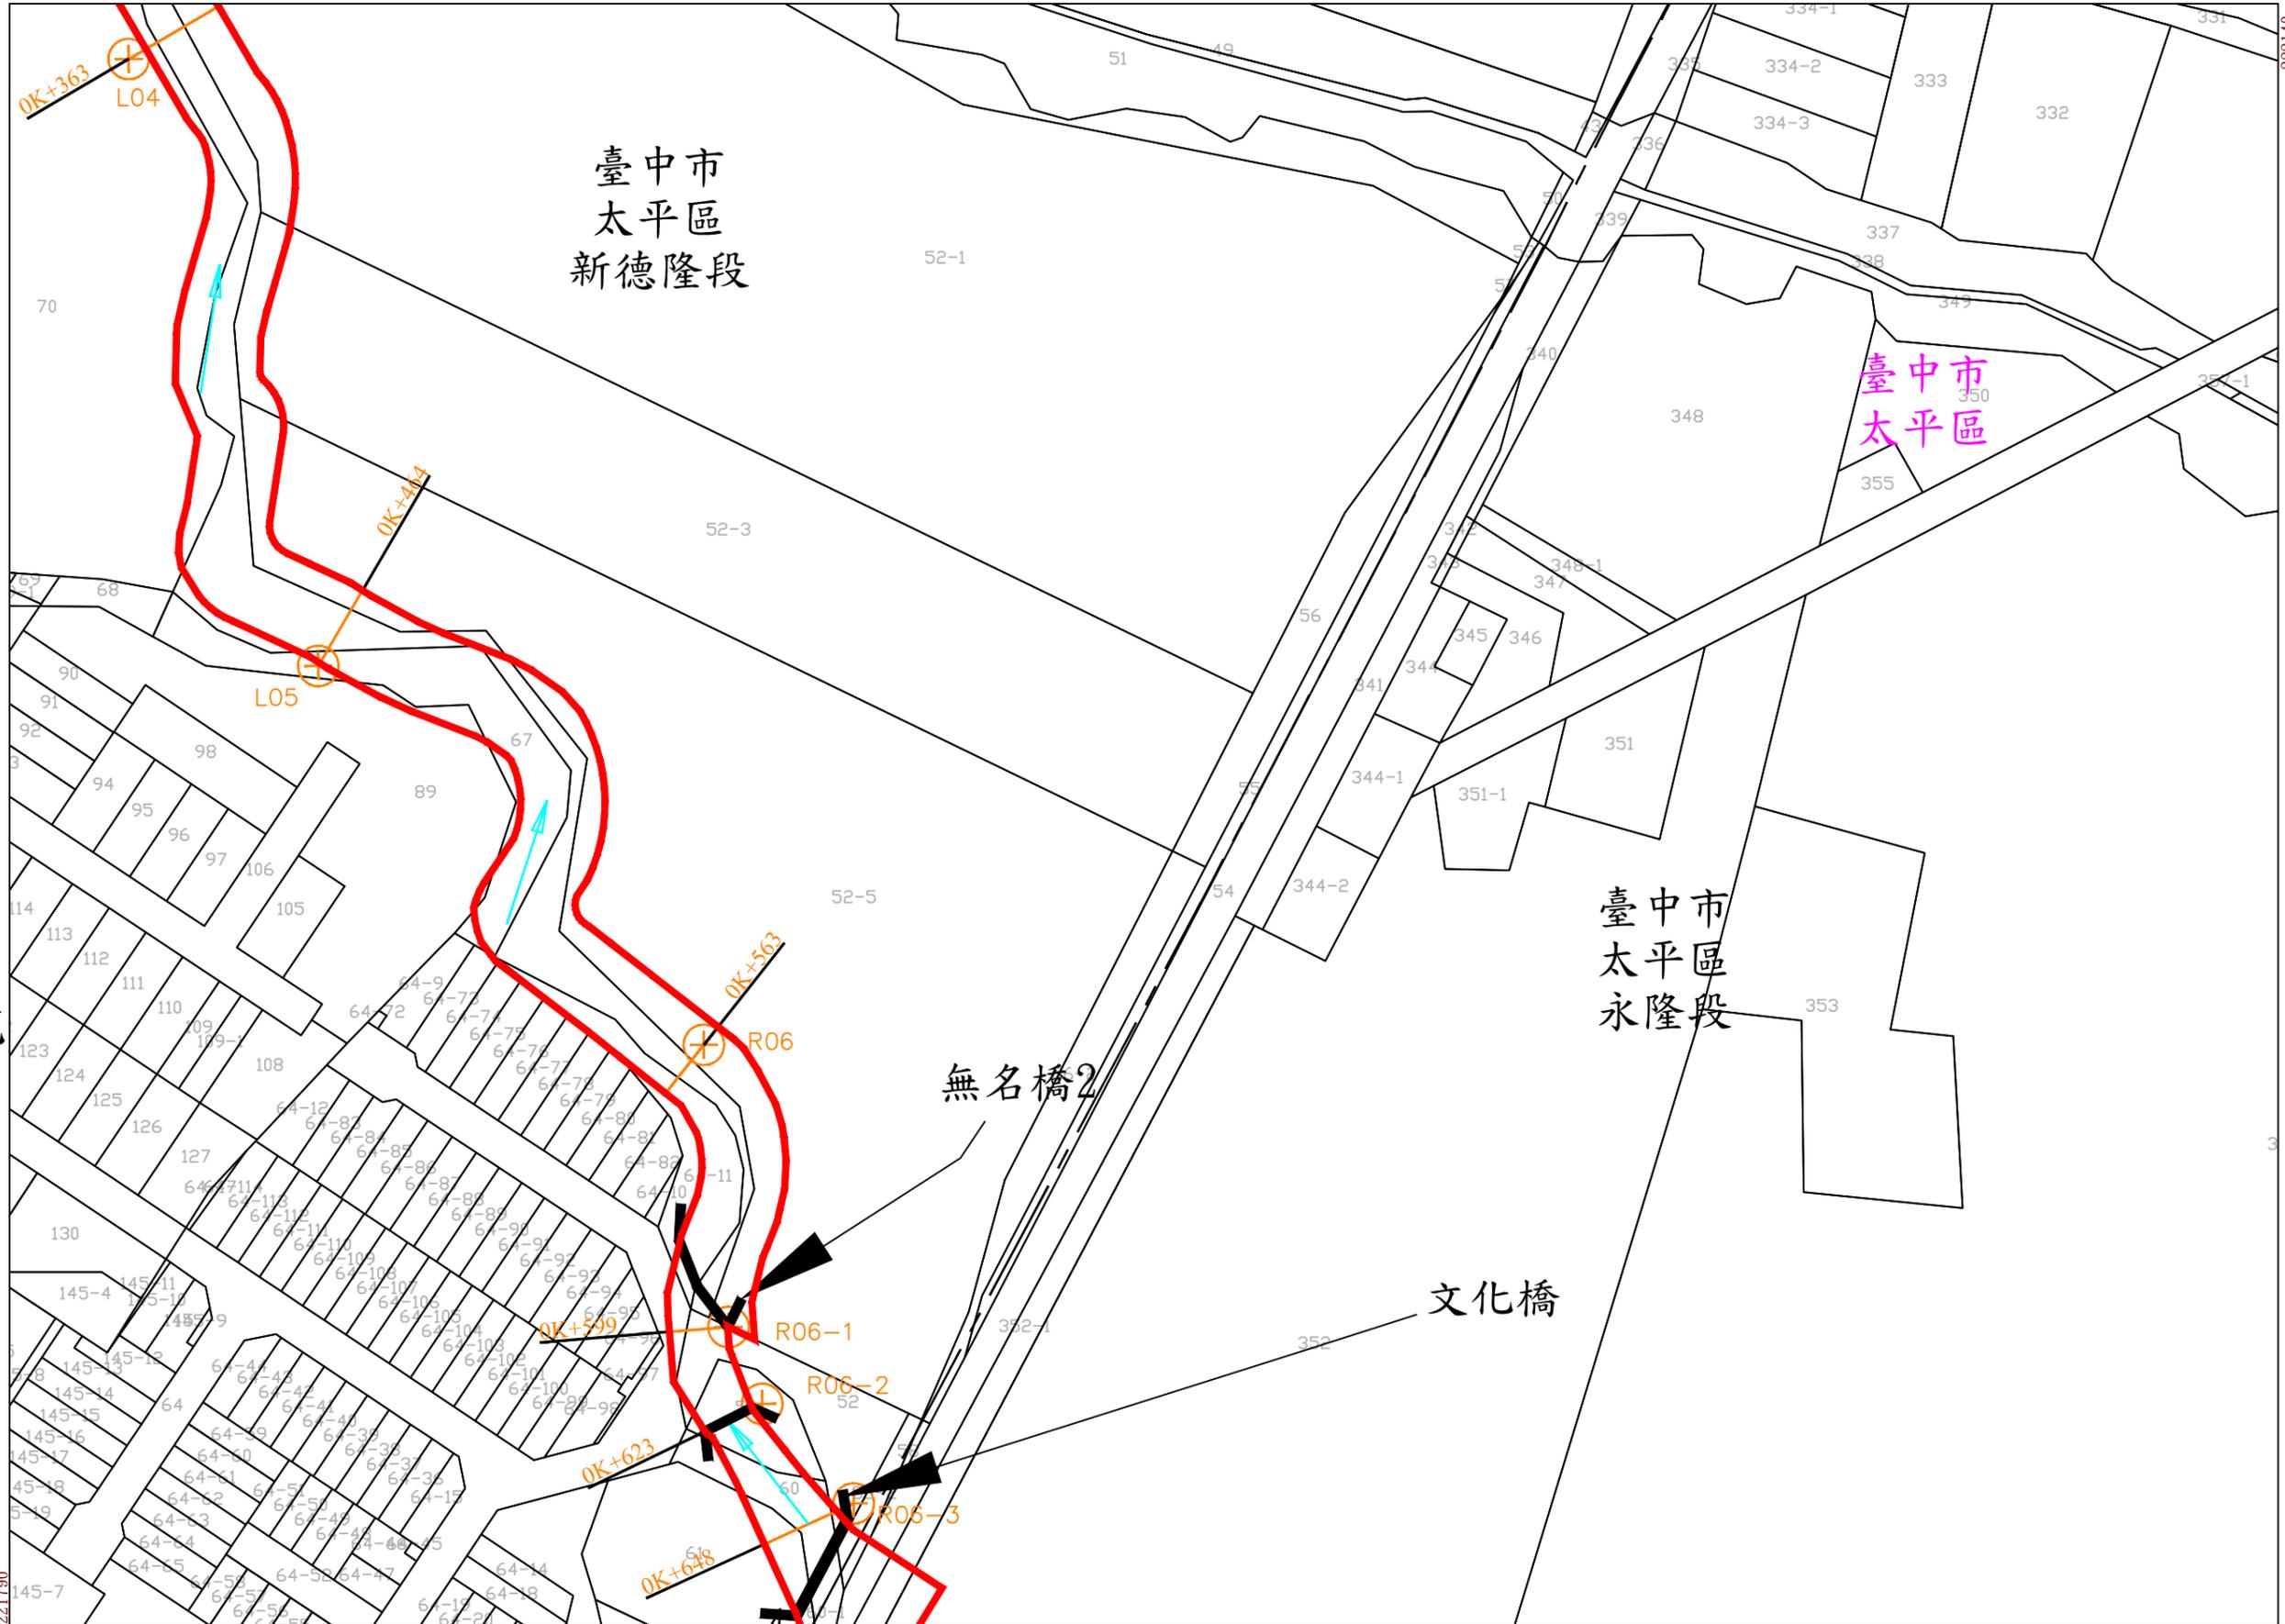

第 03 號

土地實際位置應以地政機關複丈成果為準，實際地籍圖形應以地政機關核發之謄本為準

2666740

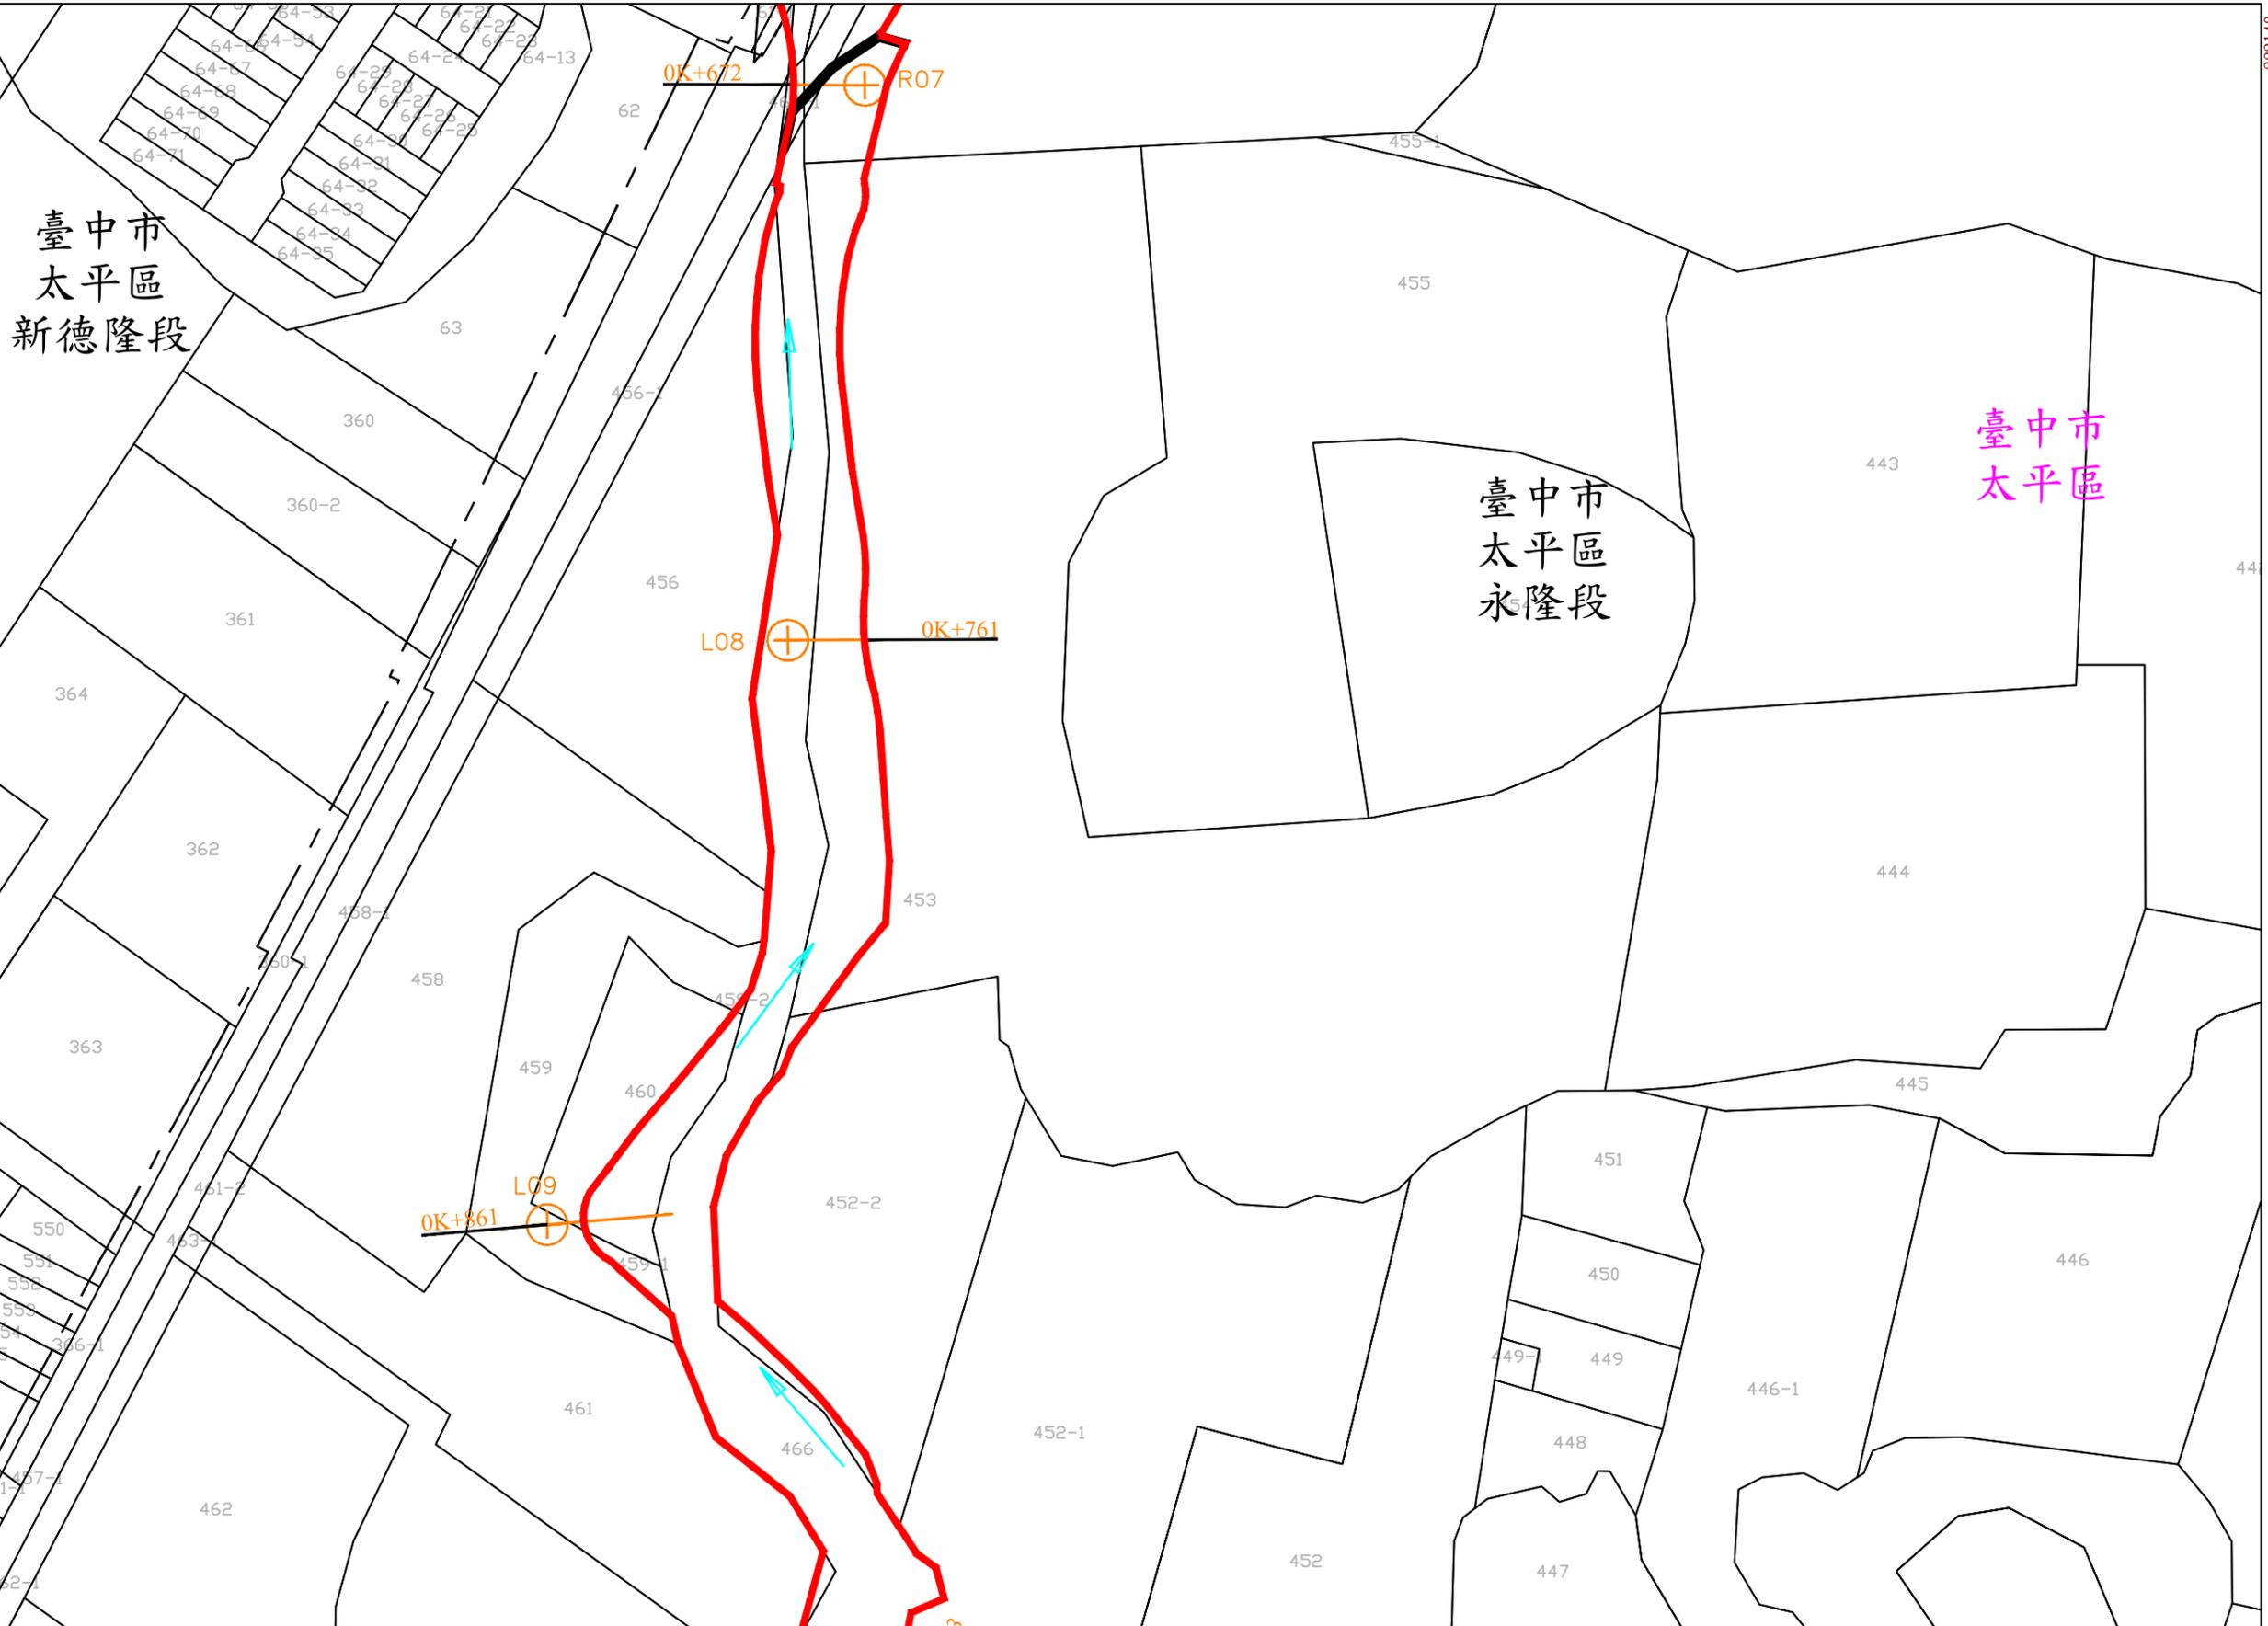

七星排水用地範圍線圖第 04 號

臺中市 太平區

新德隆段
永隆段

小段
小段

第 號

第 號

第 05 號


比例尺 1:1000 坐標系統TWD97

年 月 日核定公告

221700
2666490

第 04 號

土地實際位置應以地政機關複丈成果為準，實際地籍圖形應以地政機關核發之謄本為準

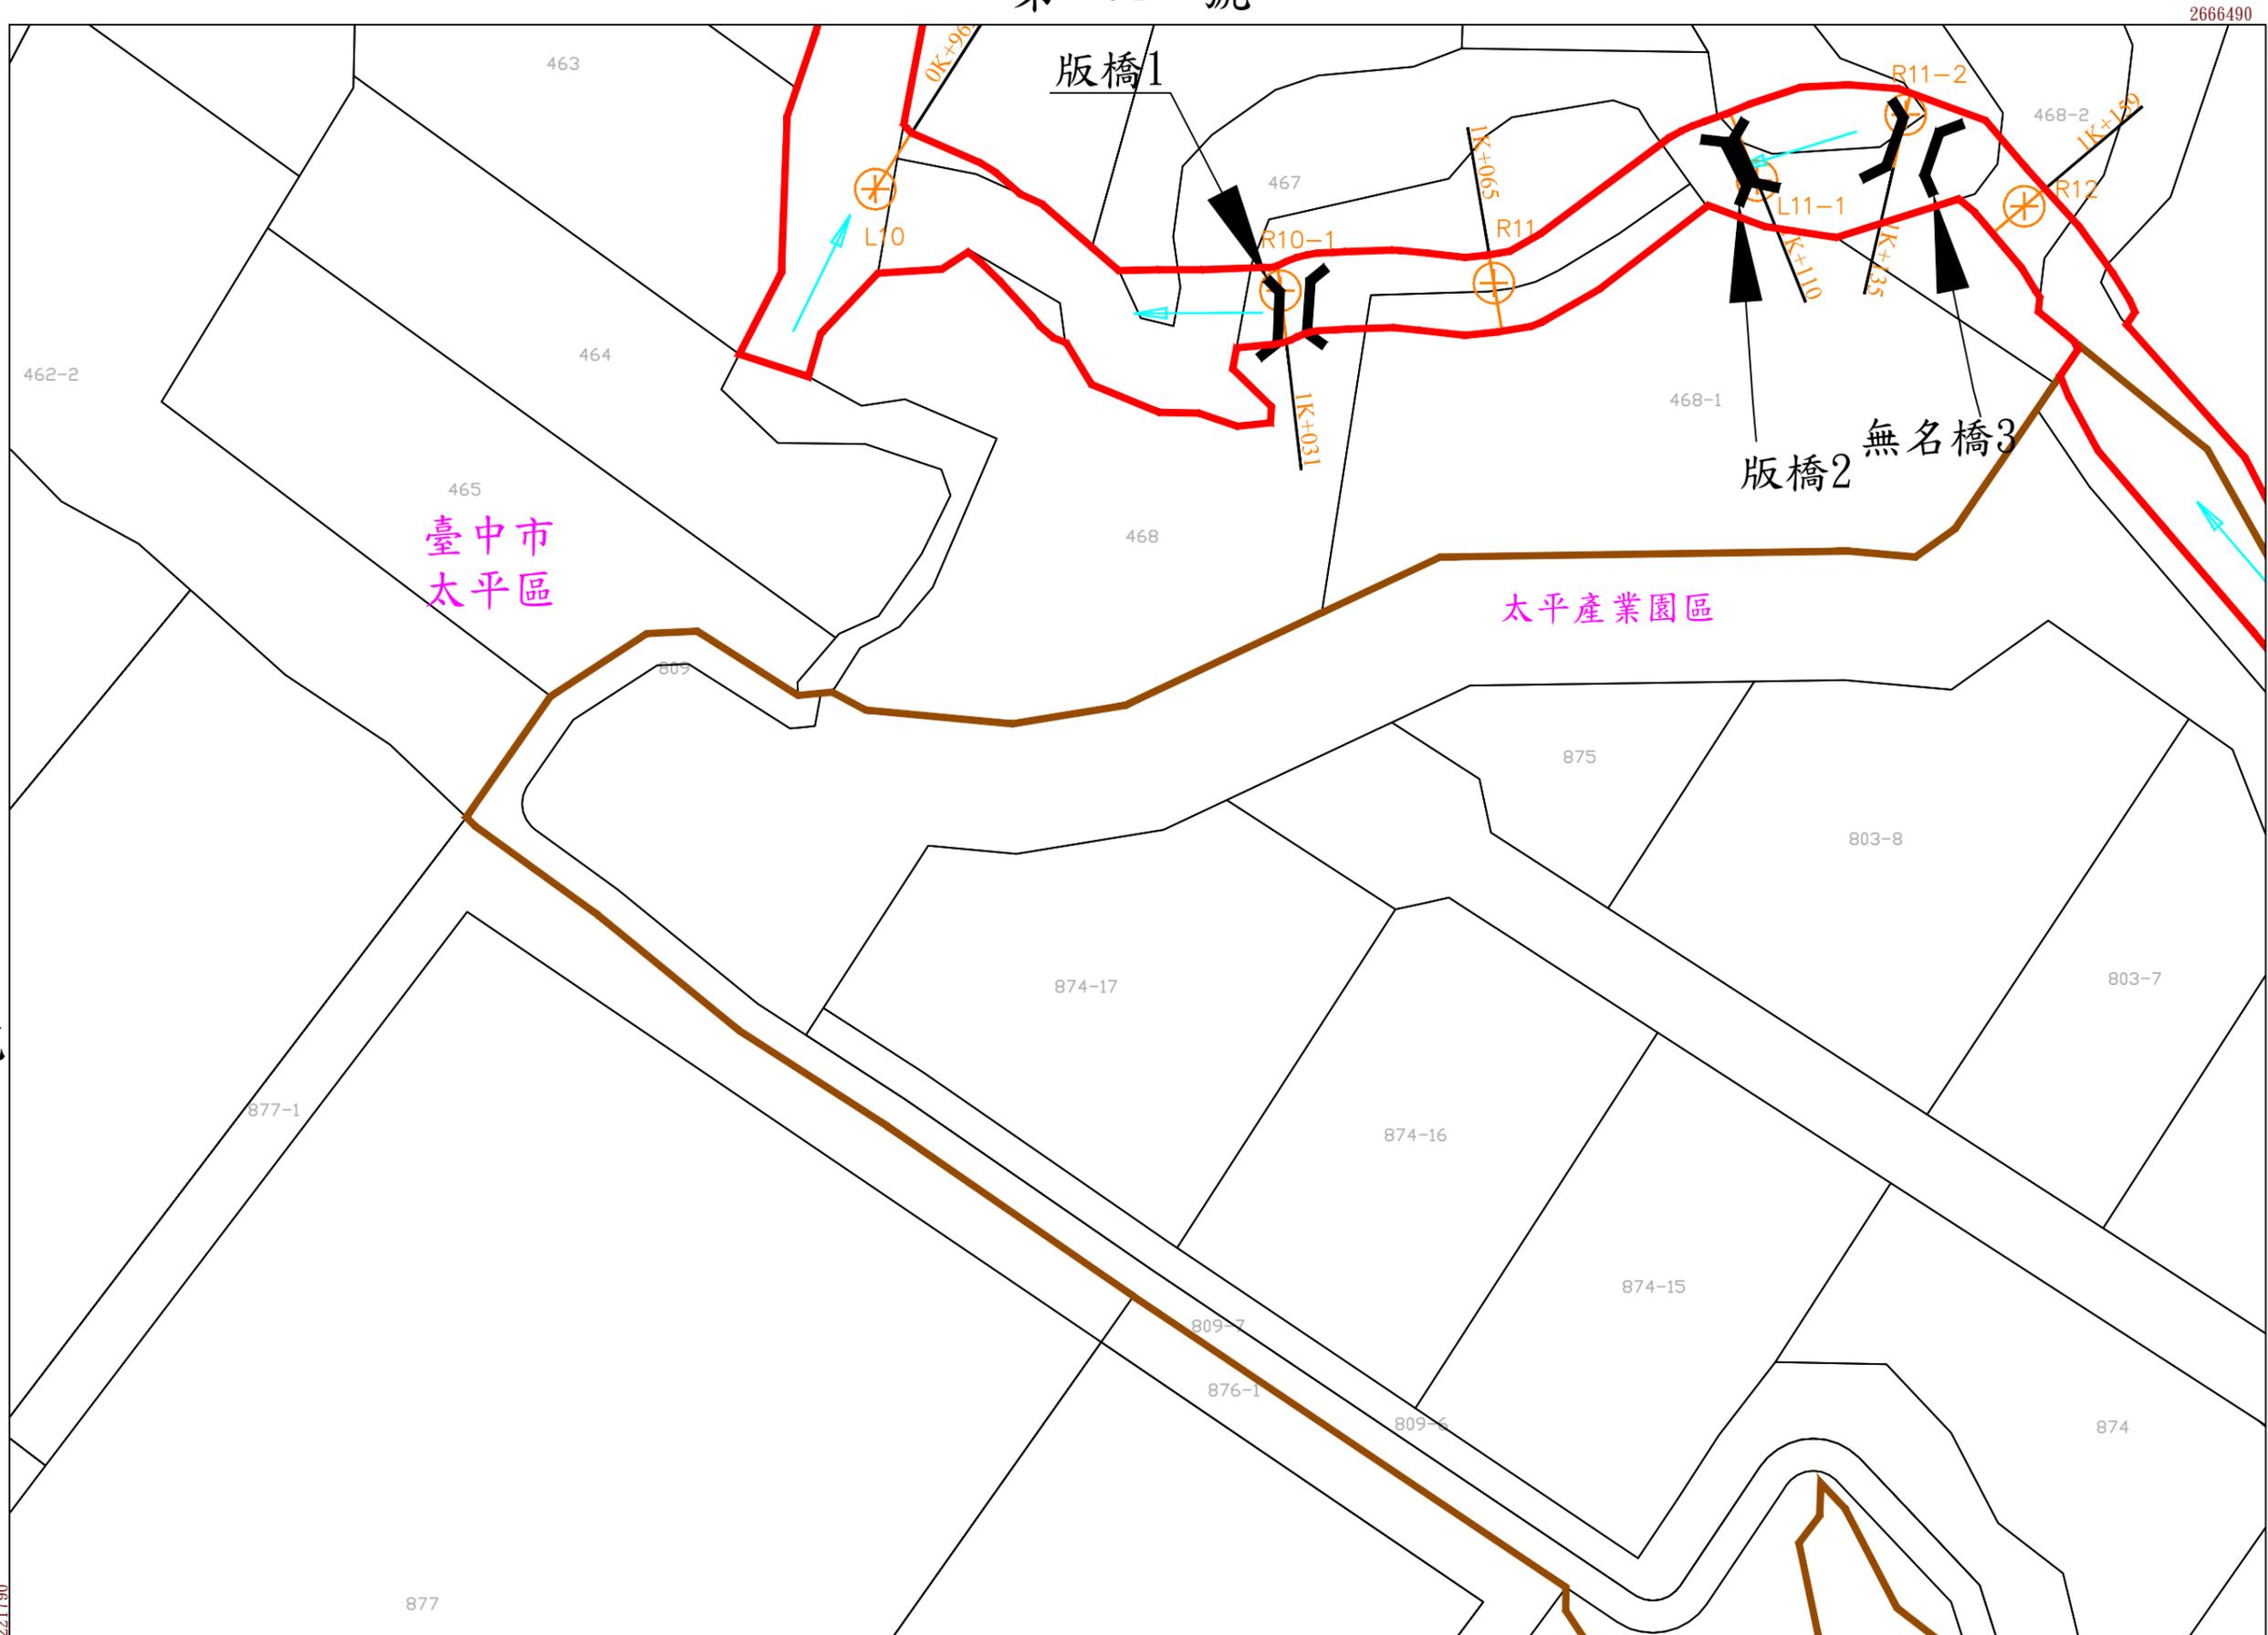

臺中市
太平區

太平產業園區

版橋1

版橋2

無名橋3

七星排水用地範圍線圖第 05 號
臺中市太平區永隆段
小段

第
號

第
號

第 號

年 月 日核定公告

比例尺 1:1000 坐標系統TWD97

221790

2666240

877

462-2

463

464

465

468

468-1

468-2

875

803-8

803-7

874-17

874-16

874-15

874

809-7

876-1

809-6


877-1

2666490

222140

第 號

土地實際位置應以地政機關複丈成果為準，實際地籍圖形應以地政機關核發之謄本為準

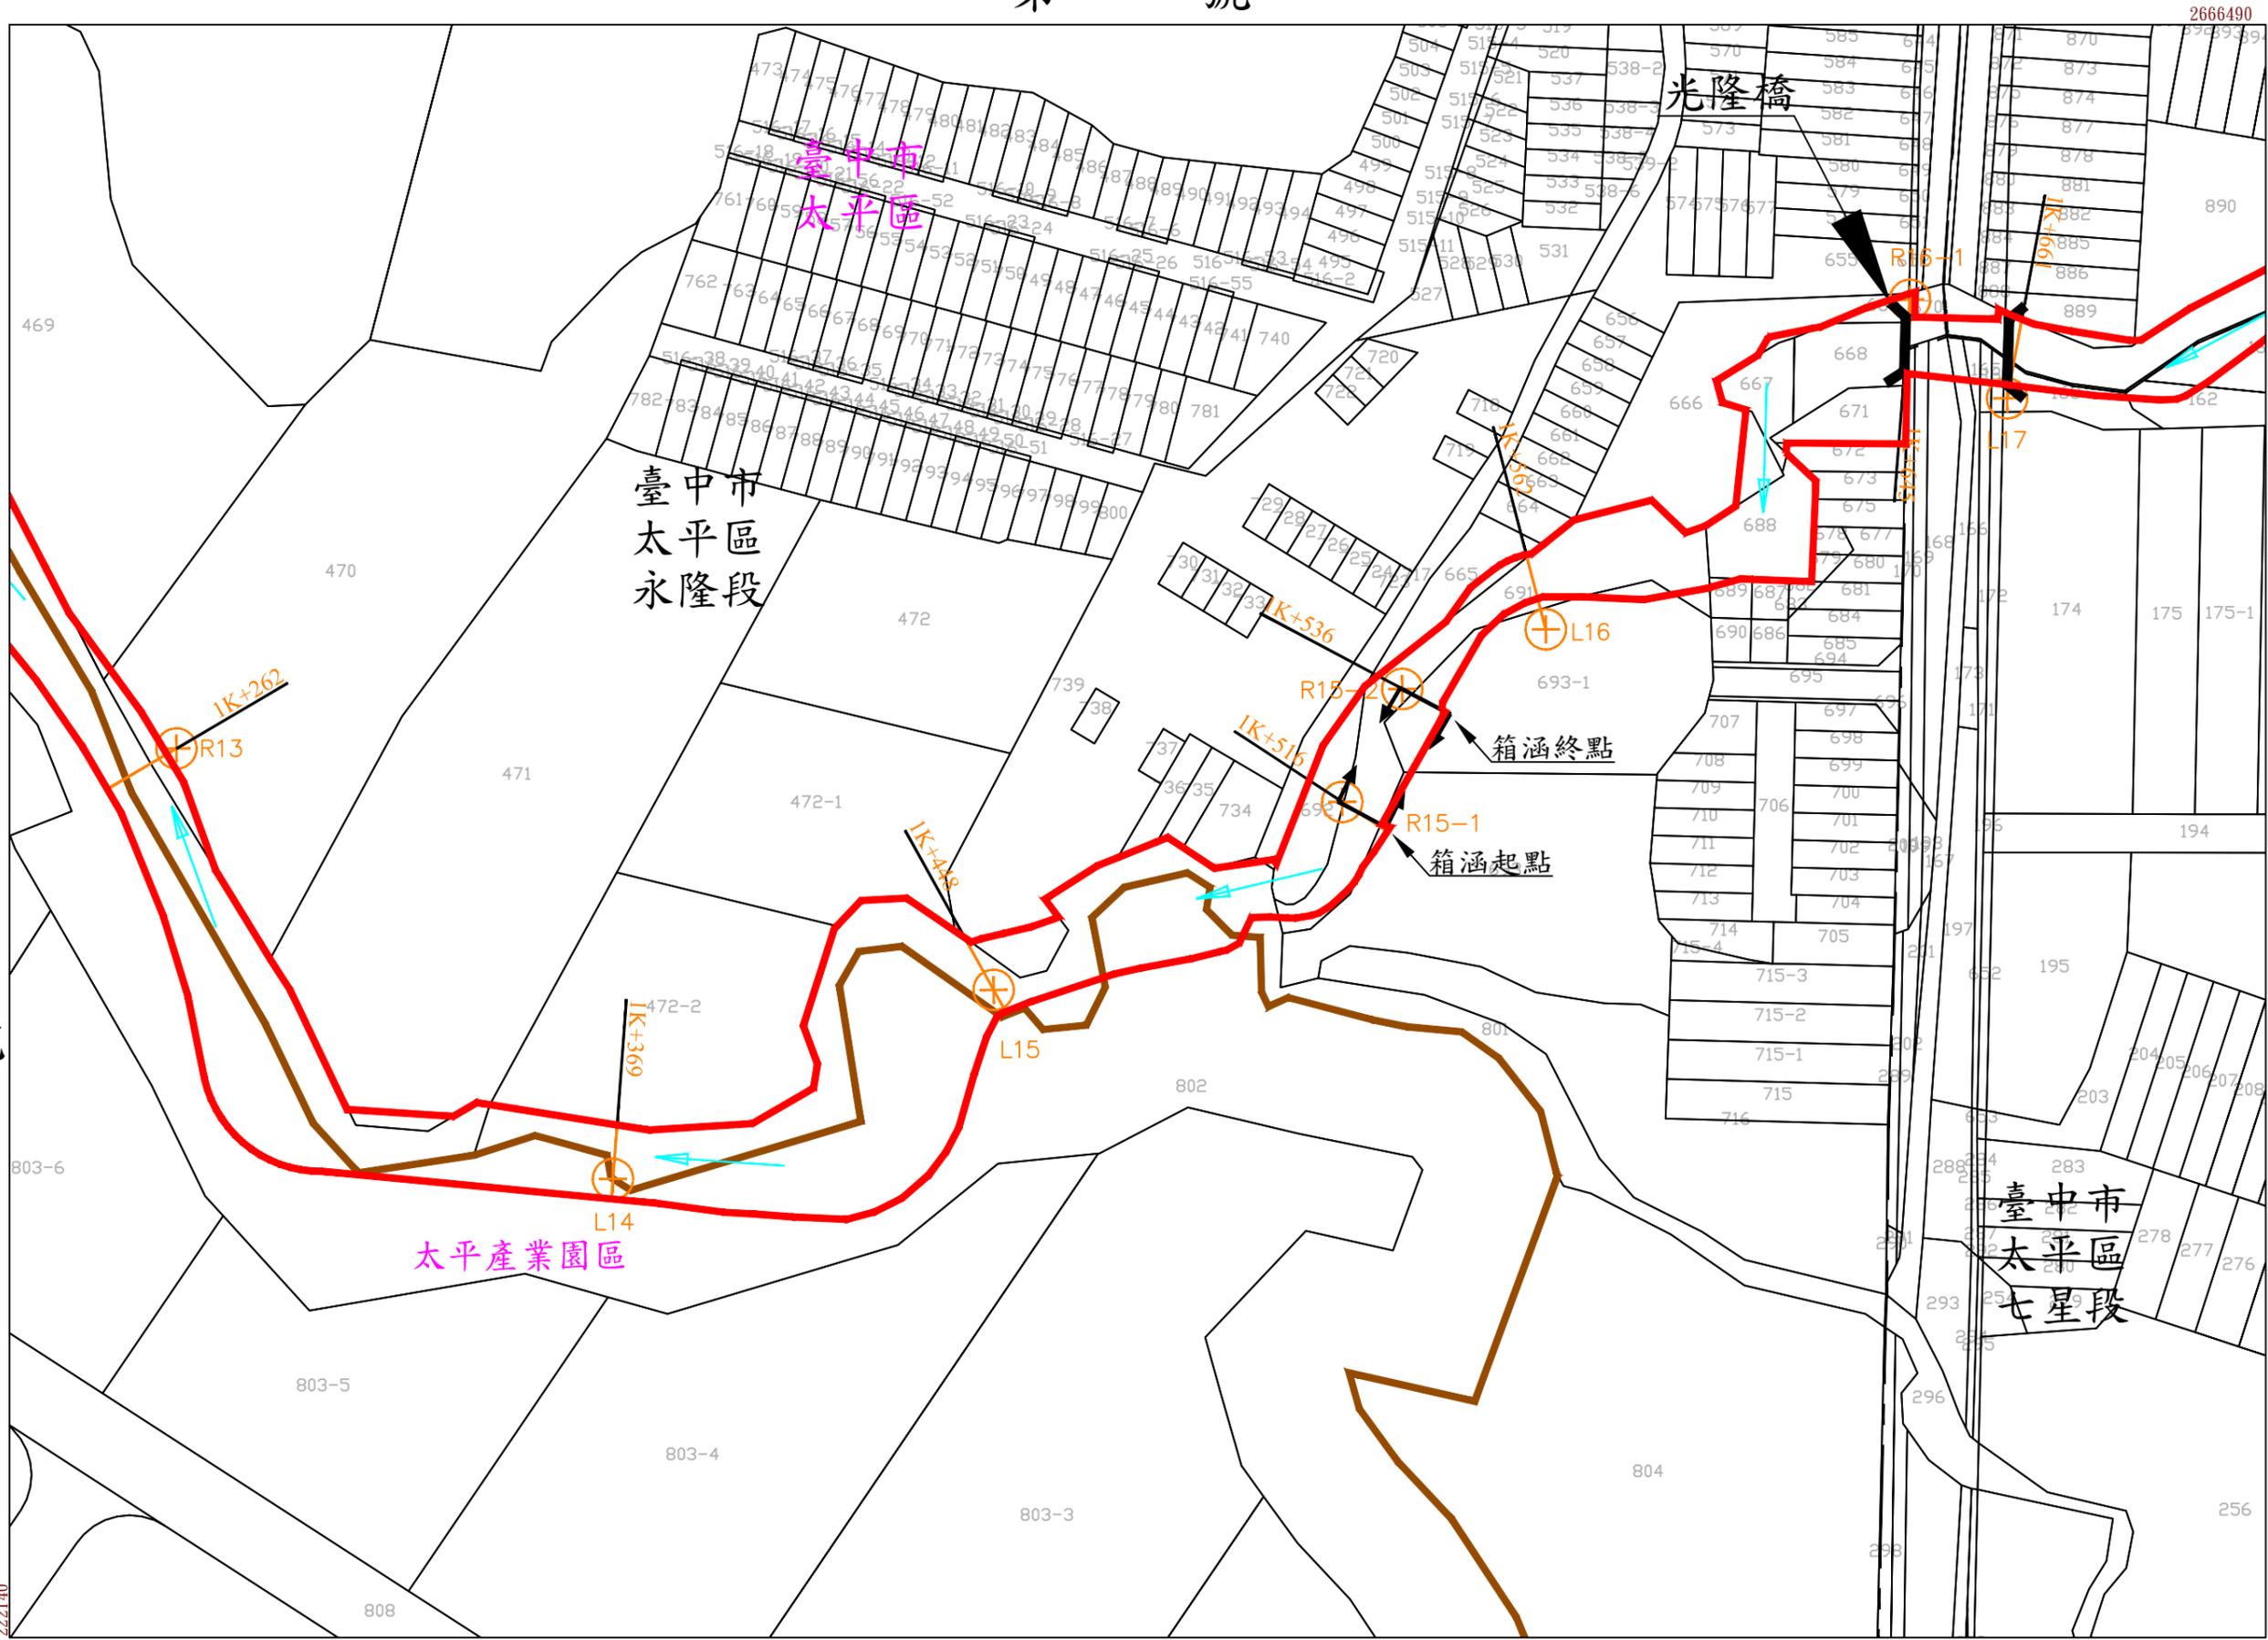

七星排水用地範圍線圖第 06 號

臺中市太平區

永隆段 七星段

小段 小段

第 07 號

年 月 日核定公告

第 號


比例尺 1:1000

坐標系統TWD97

第 08 號

土地實際位置應以地政機關複丈成果為準，實際地籍圖形應以地政機關核發之謄本為準

2666240

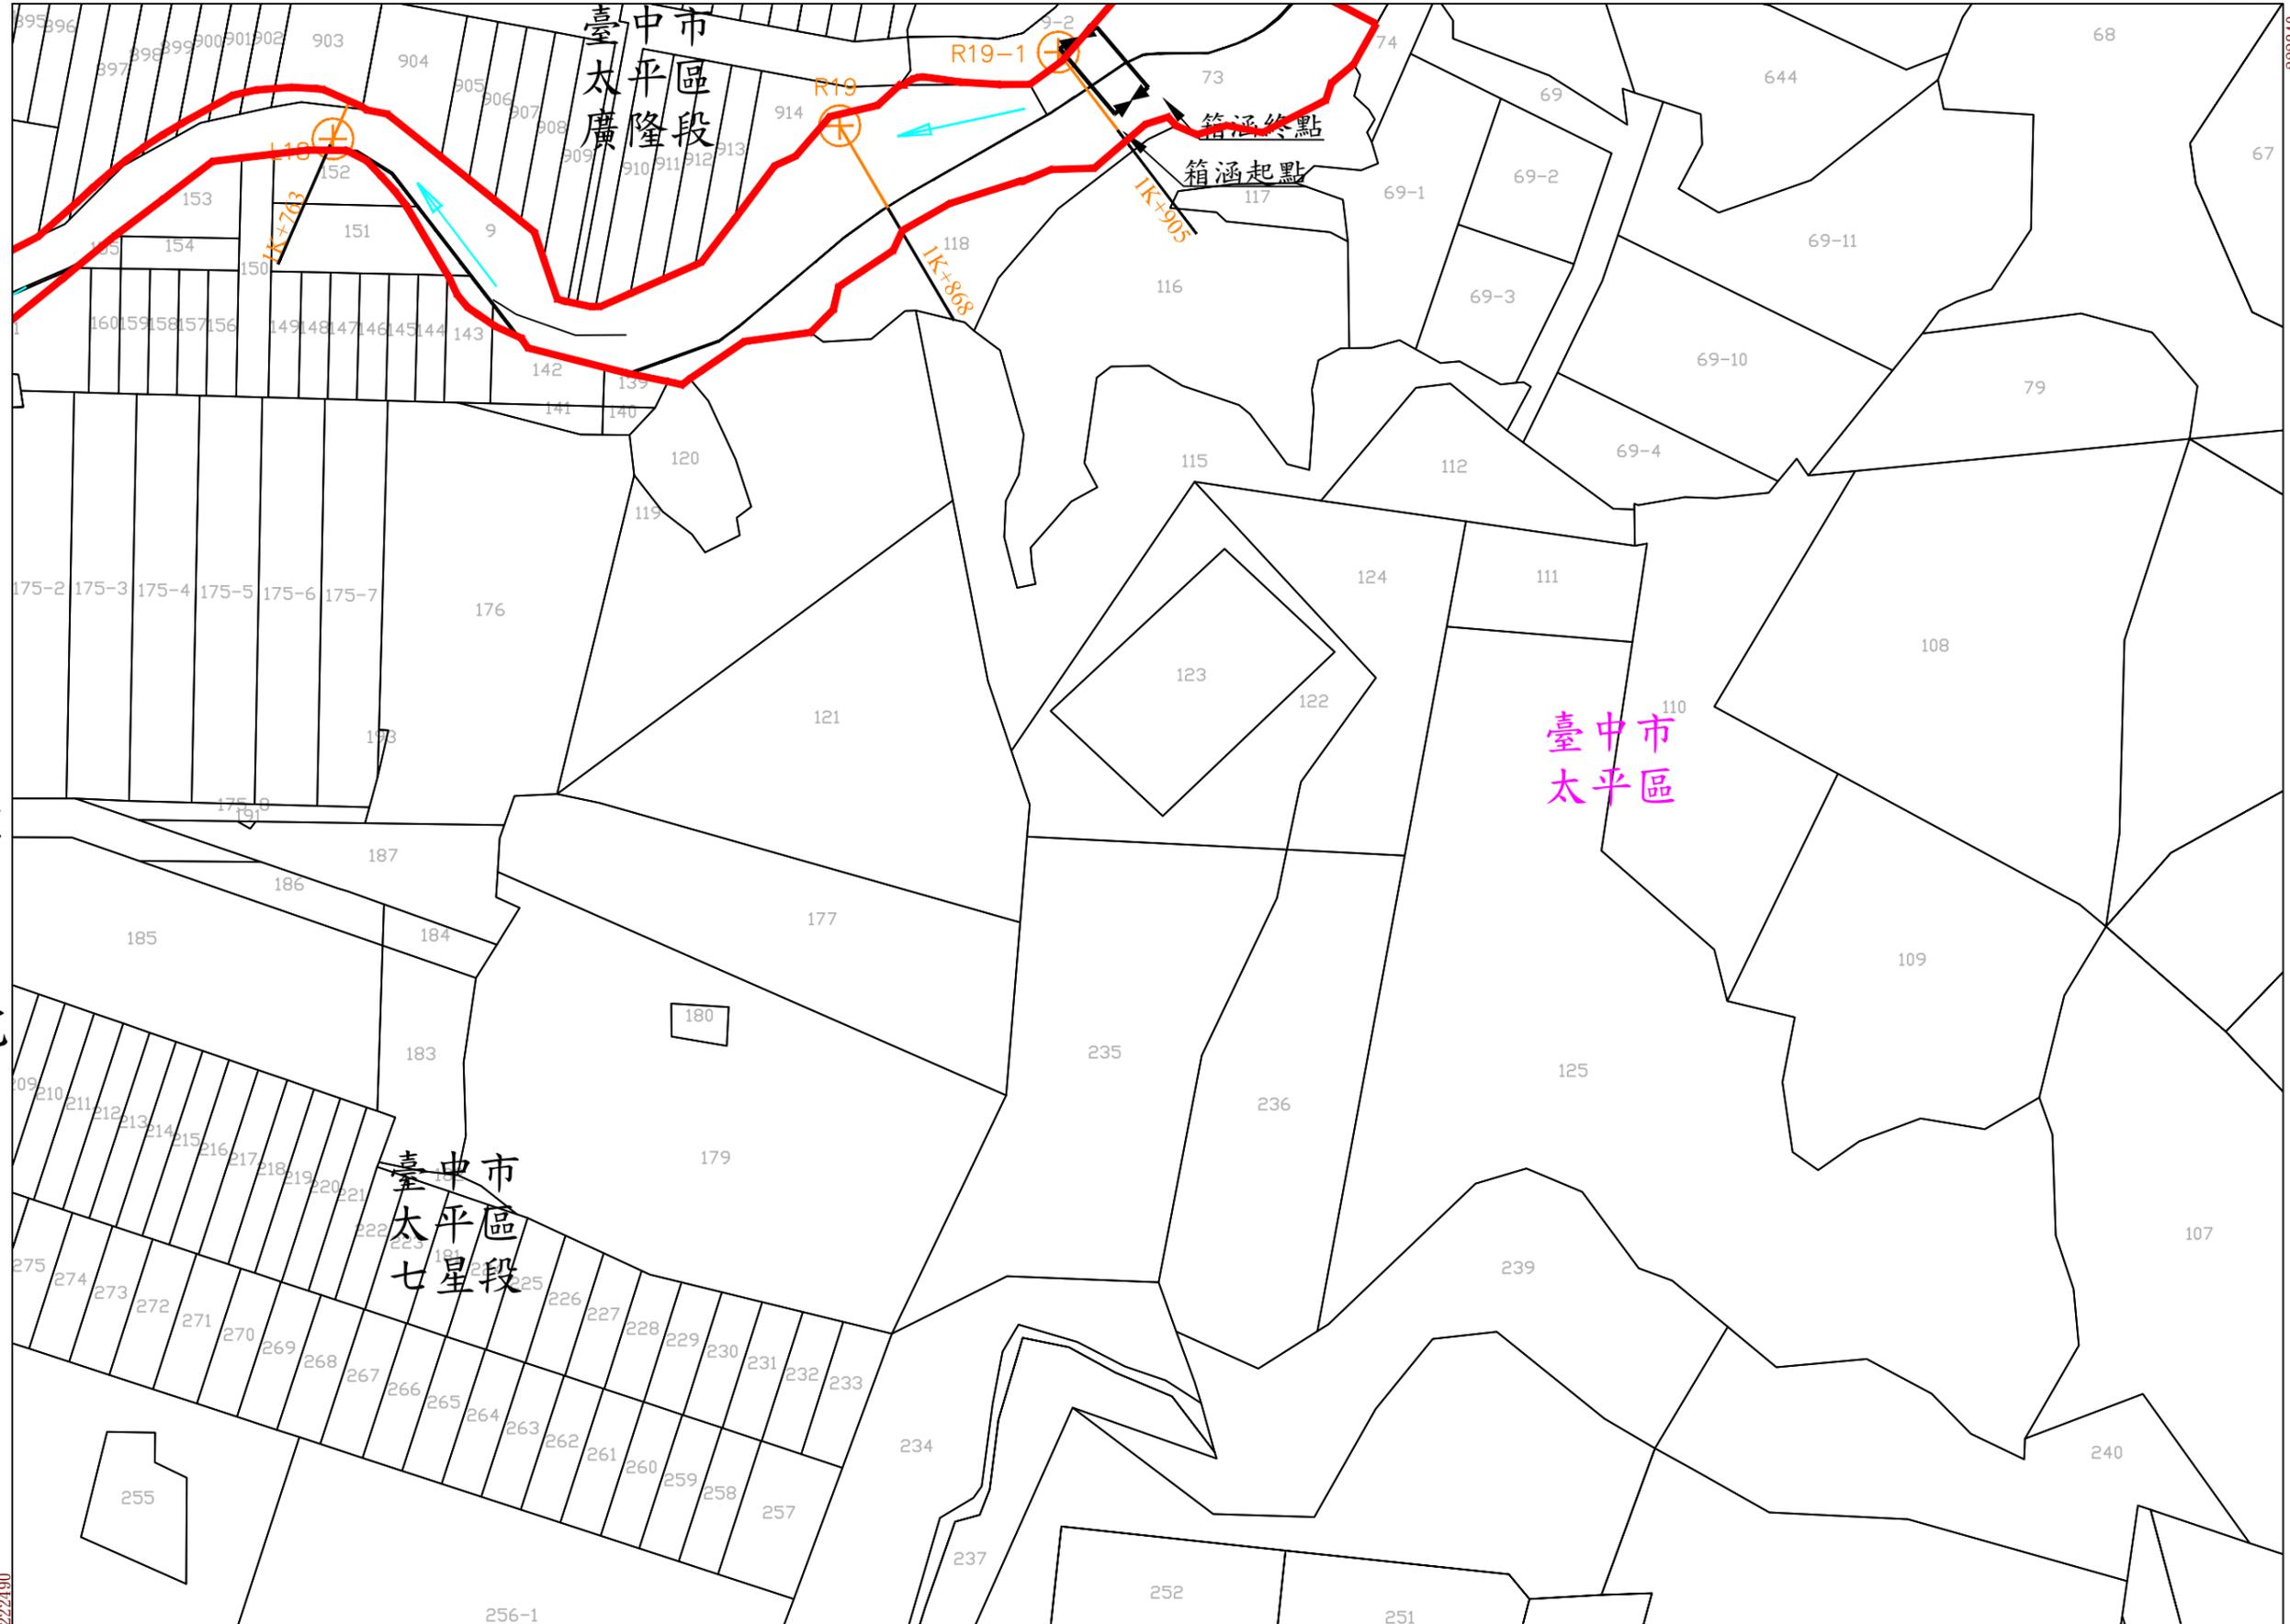

七星排水用地範圍線圖第 07 號

臺中市太平區

廣隆段 七星段

小段 小段

第 號

第 06 號

222490
2666240

年 月 日核定公告

第 號

比例尺 1:1000 坐標系統TWD97

第 號

土地實際位置應以地政機關複丈成果為準，實際地籍圖形應以地政機關核發之謄本為準

2666740

222840

臺中市
太平區

臺中市
太平區
廣隆段

臺中市
太平區
七星段

七星排水用地範圍線圖第 08 號

臺中市太平區

廣隆段 七星段

小段 小段

第 09 號


第 07 號

比例尺 1:1000 坐標系統TWD97

年 月 日核定公告

222490

2666490

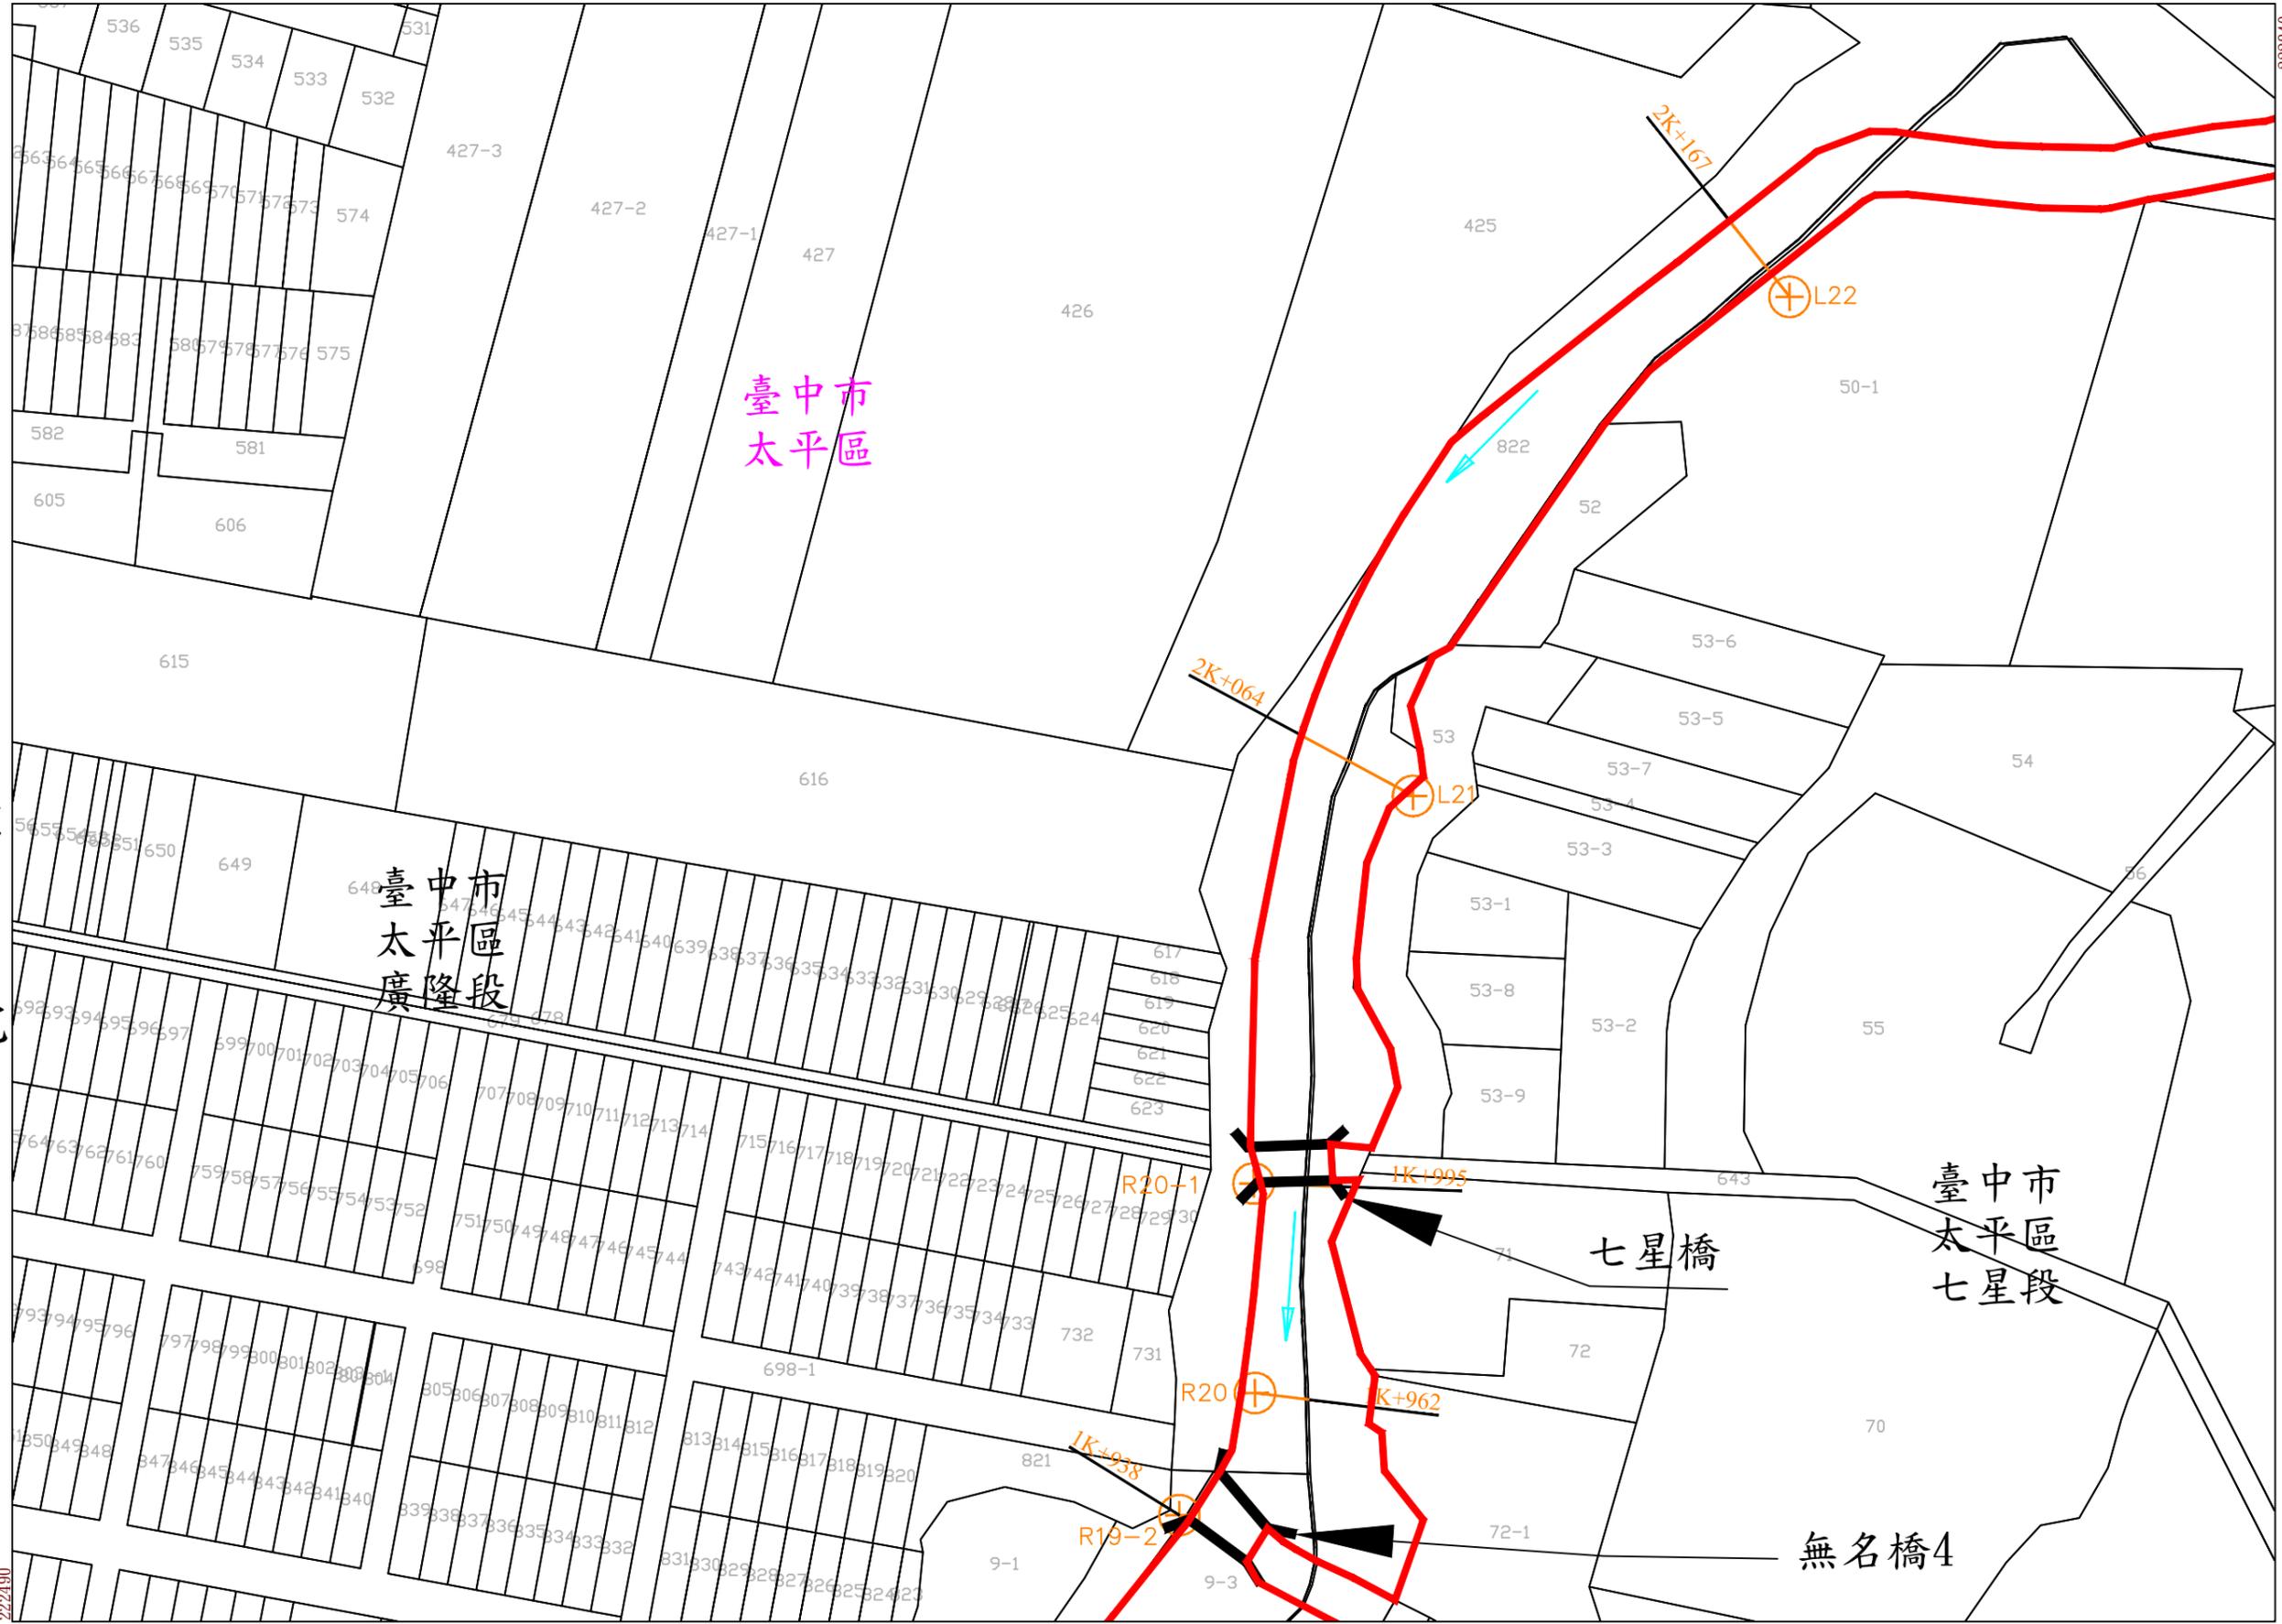


第 號

第 號

土地實際位置應以地政機關複丈成果為準，實際地籍圖形應以地政機關核發之謄本為準

2666740

223190

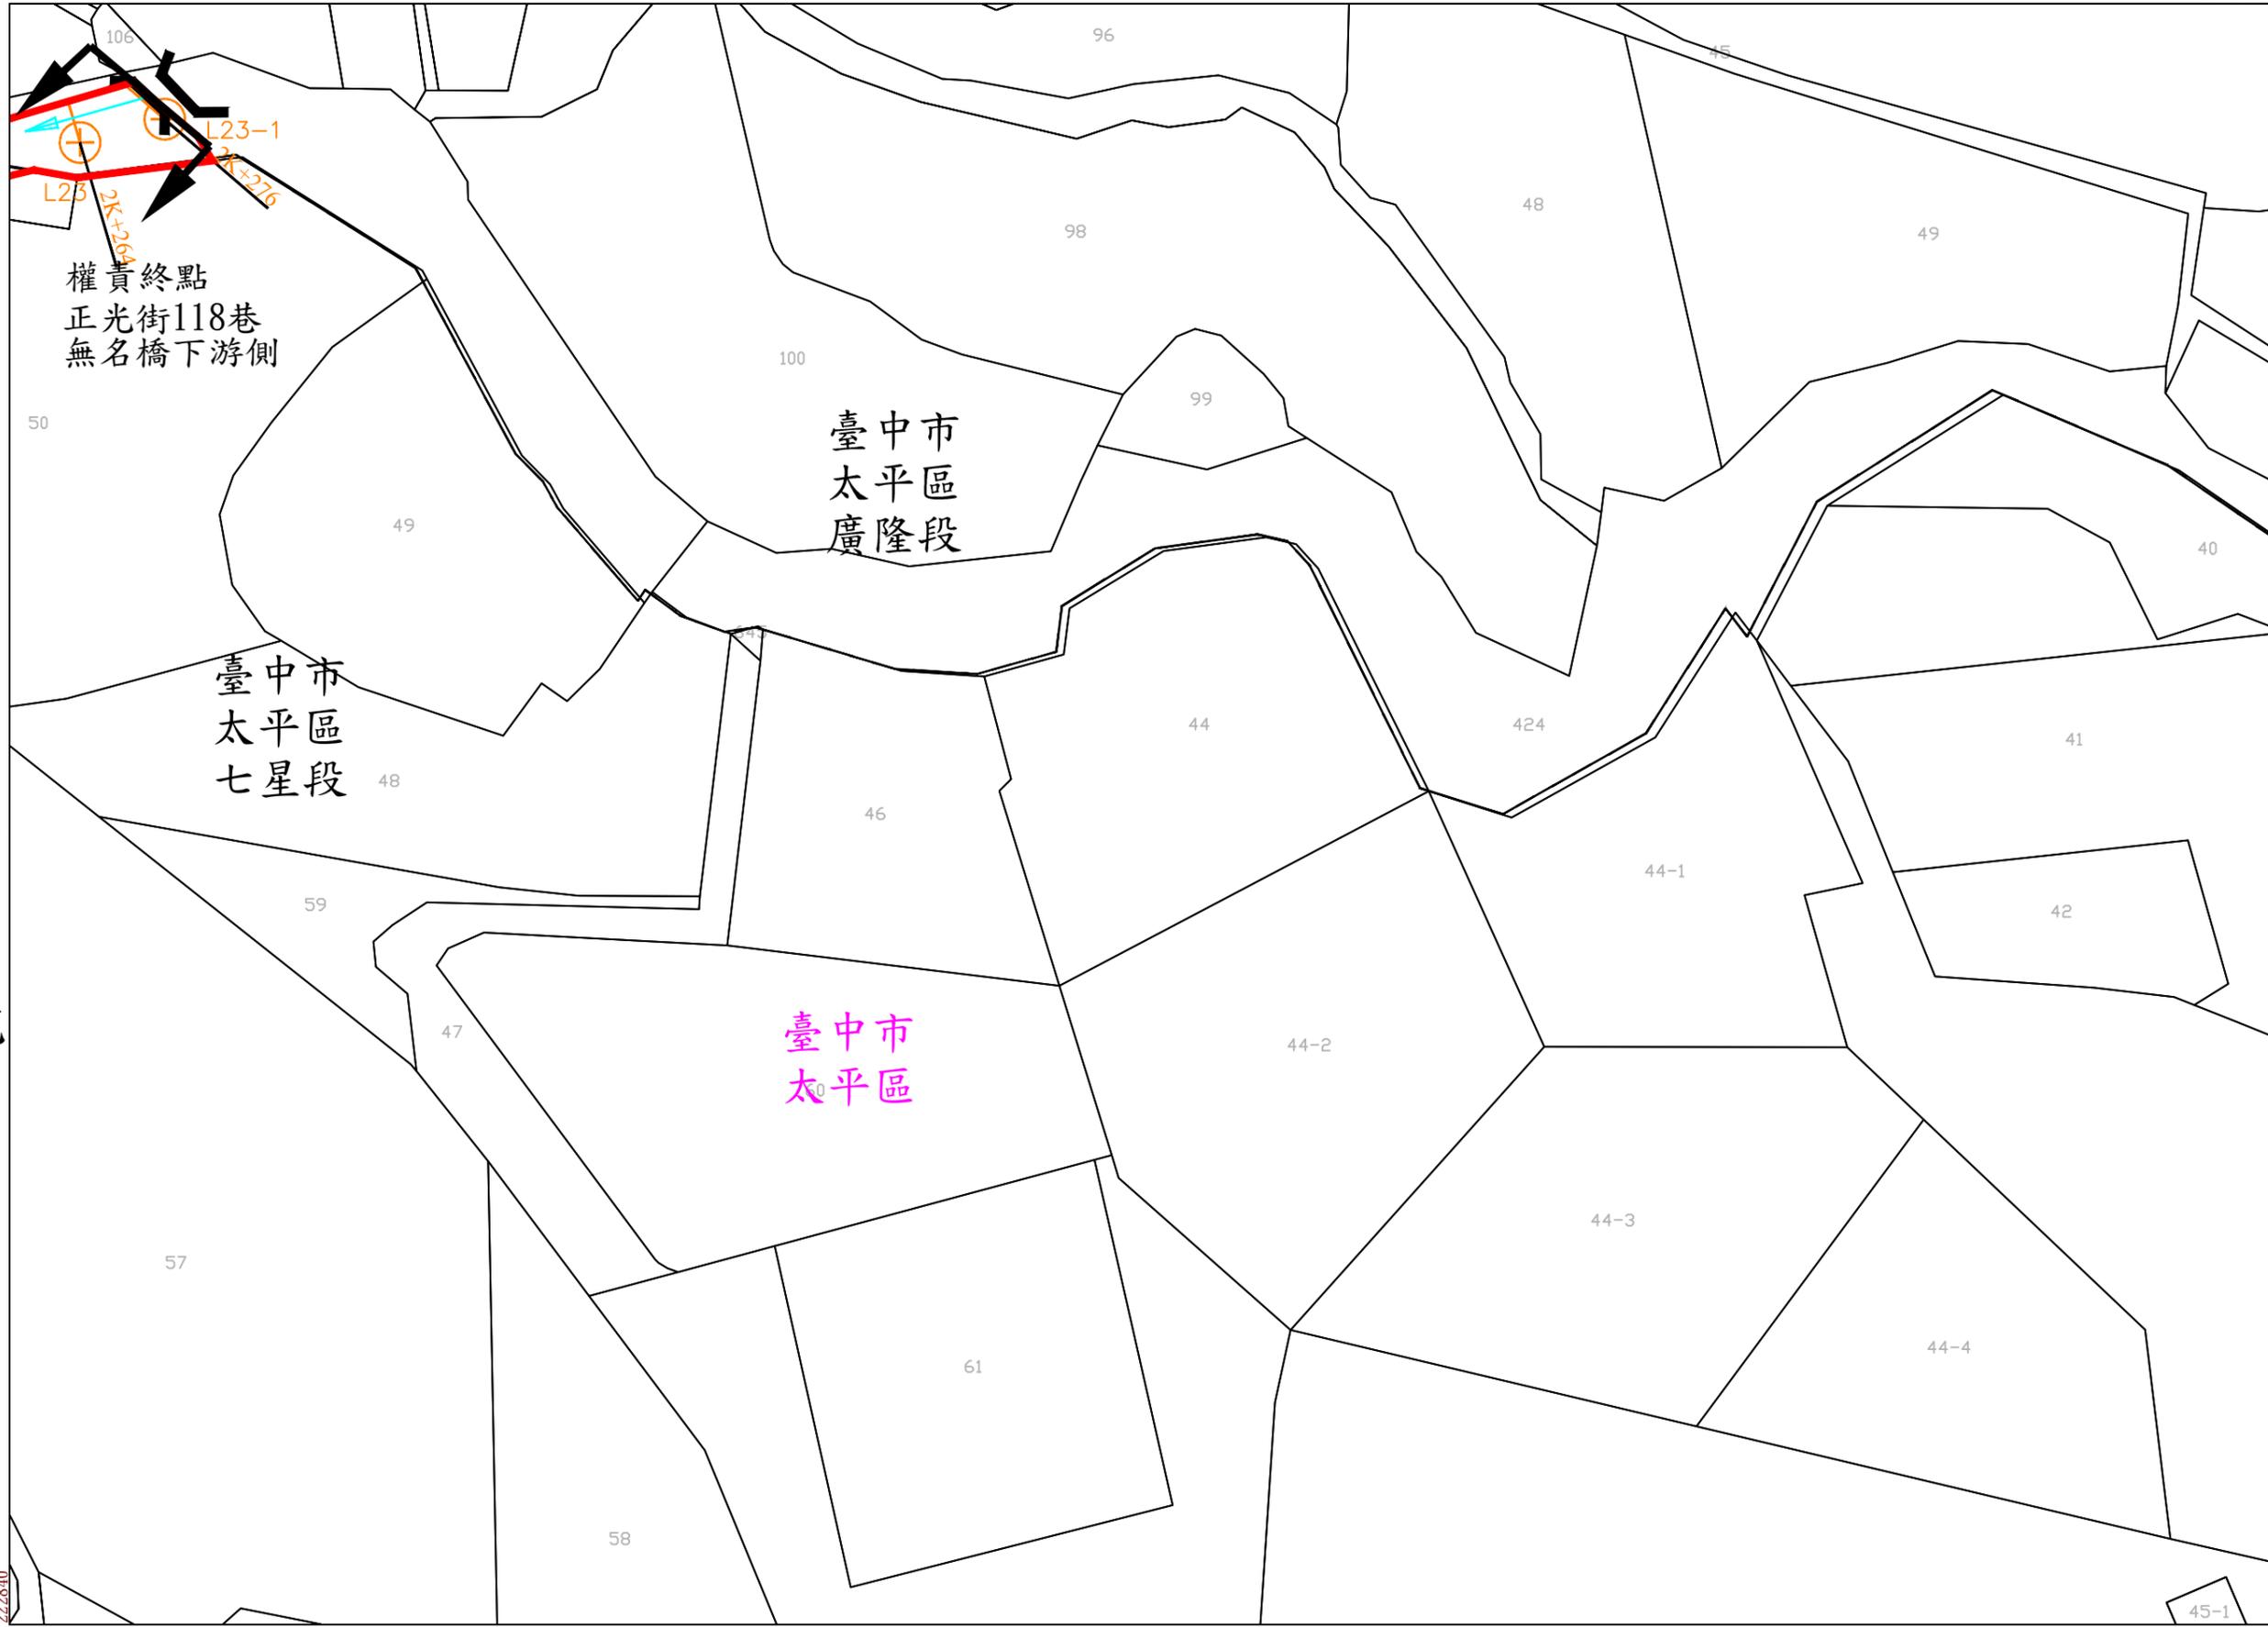

權責終點
正光街118巷
無名橋下游側

臺中市
太平區
七星段

臺中市
太平區
廣隆段

臺中市
太平區

七星排水用地範圍線圖第 09 號

臺中市太平區

廣 七
隆 星
段 段

小 小
段 段

第 號

第 08 號

年 月 日核定公告

第 號

比例尺 1:1000

坐標系統TWD97

222840

2666490