


港尾子溪排水系統
十四張圳支線排水圖籍第五號

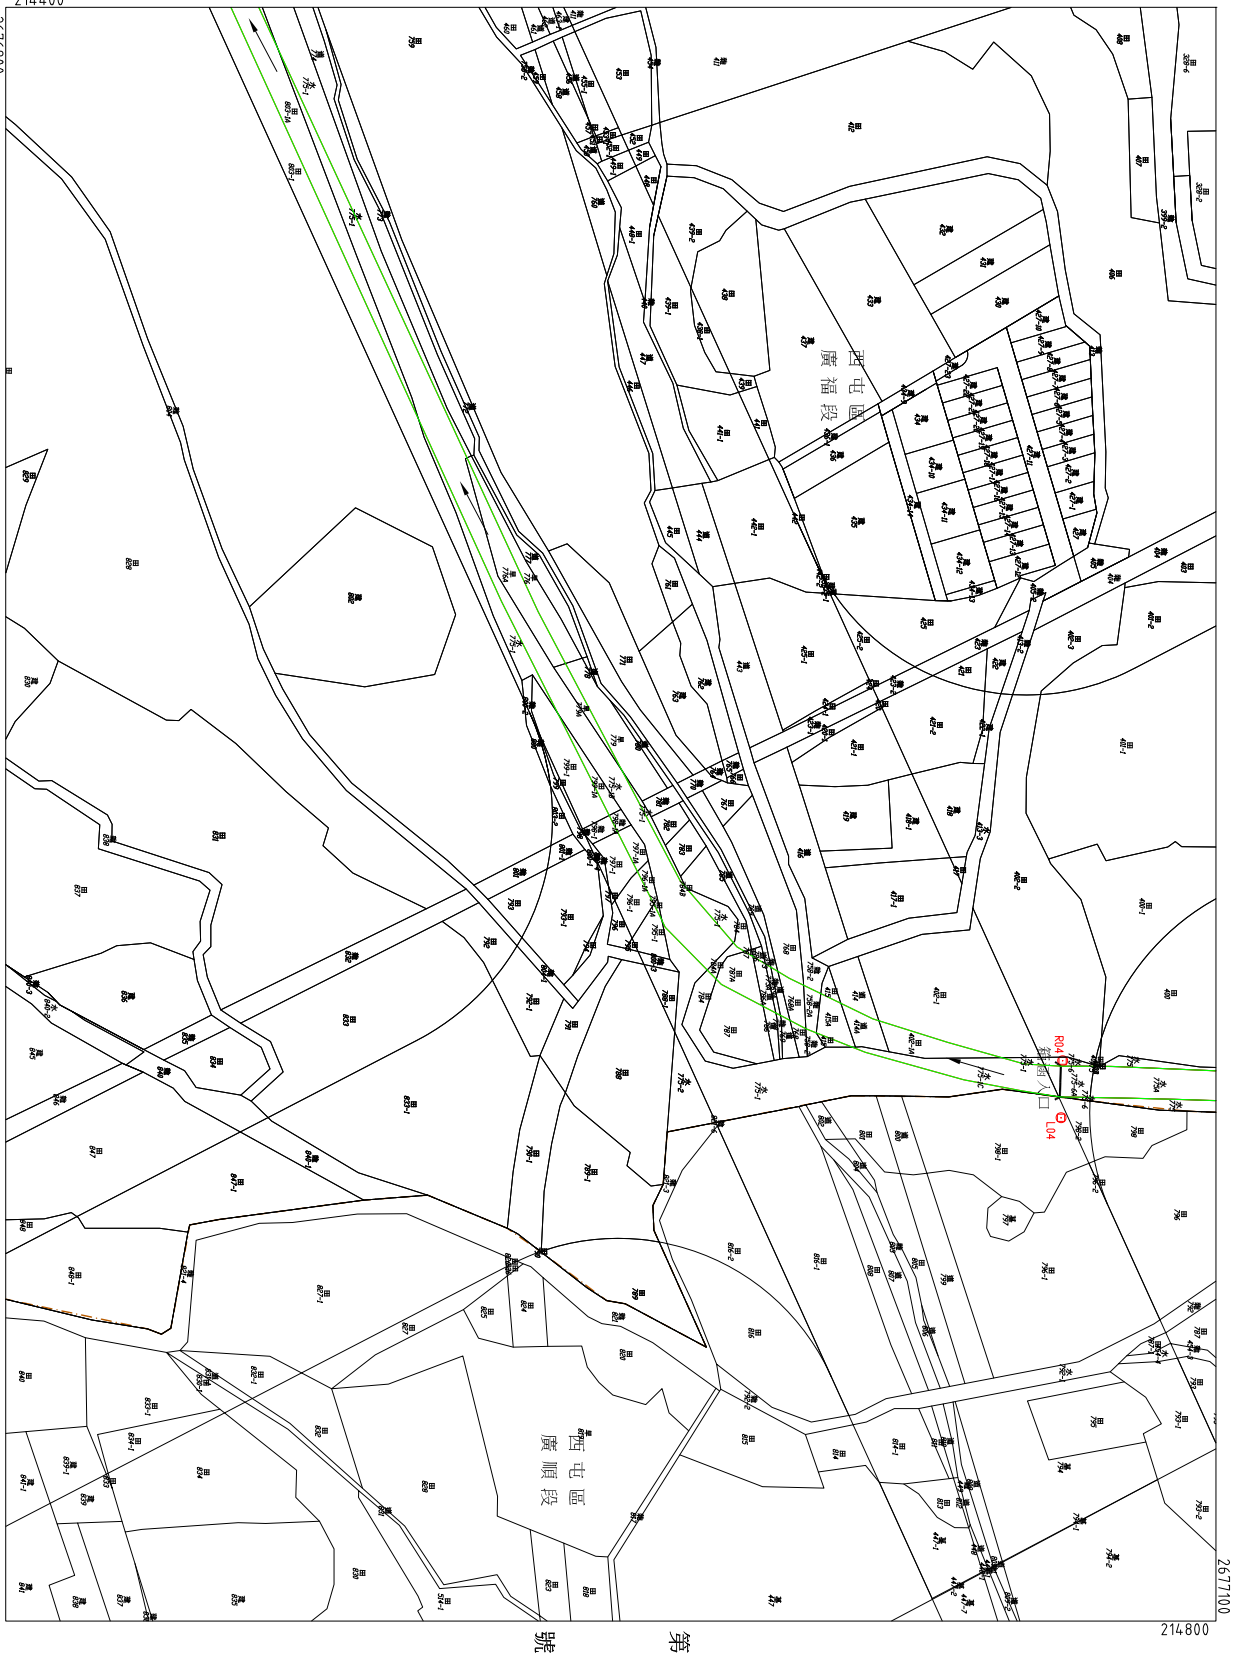

第四號

第五號

台中市西屯區
廣順段

小段第

號

比例尺：1:1000

第 號

年 月

日經授水字第

號