


梧棲排水系統-竹林北溪
用地範圍線圖
(圖號第1號至第6號)

臺中市政府
中華民國114年7月

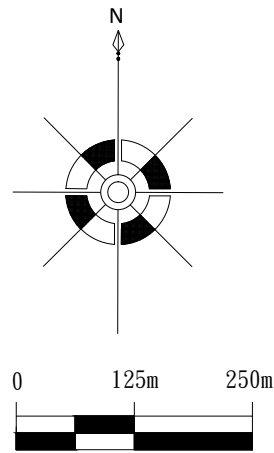

比例尺:1/8,000

竹林北溪排水用地範圍線圖籍接續一覽圖


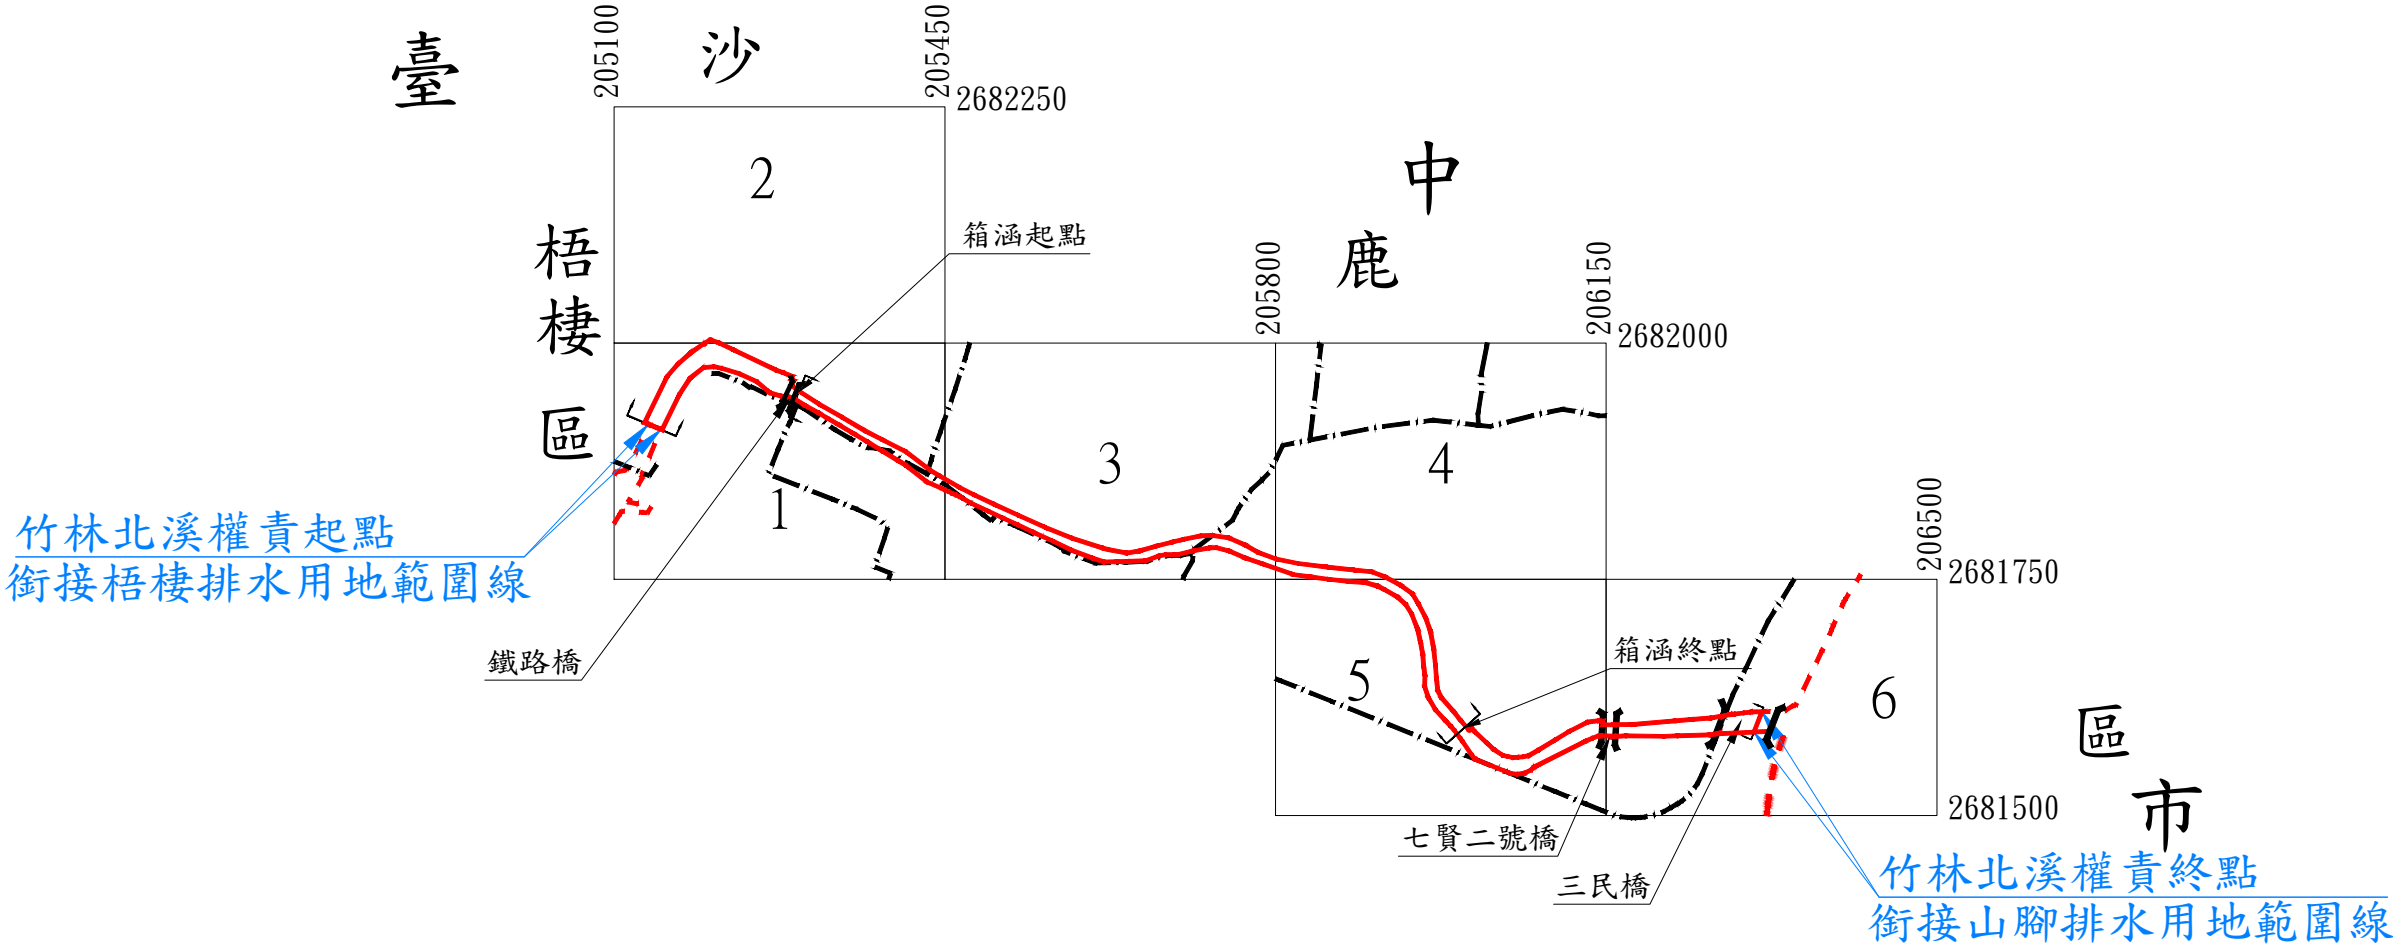


圖		例	
	區域排水用地範圍線		水流方向
	權責起、終點		段界
	箱涵起、終點		斷面樁
	橋梁		斷面線

竹林北溪用地範圍線斷面樁布置一覽圖

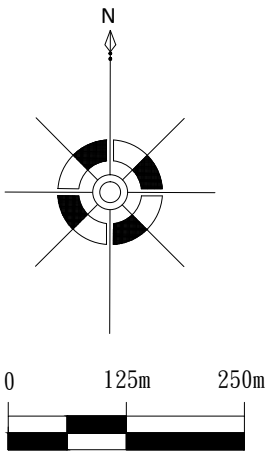

比例尺:1/8,000

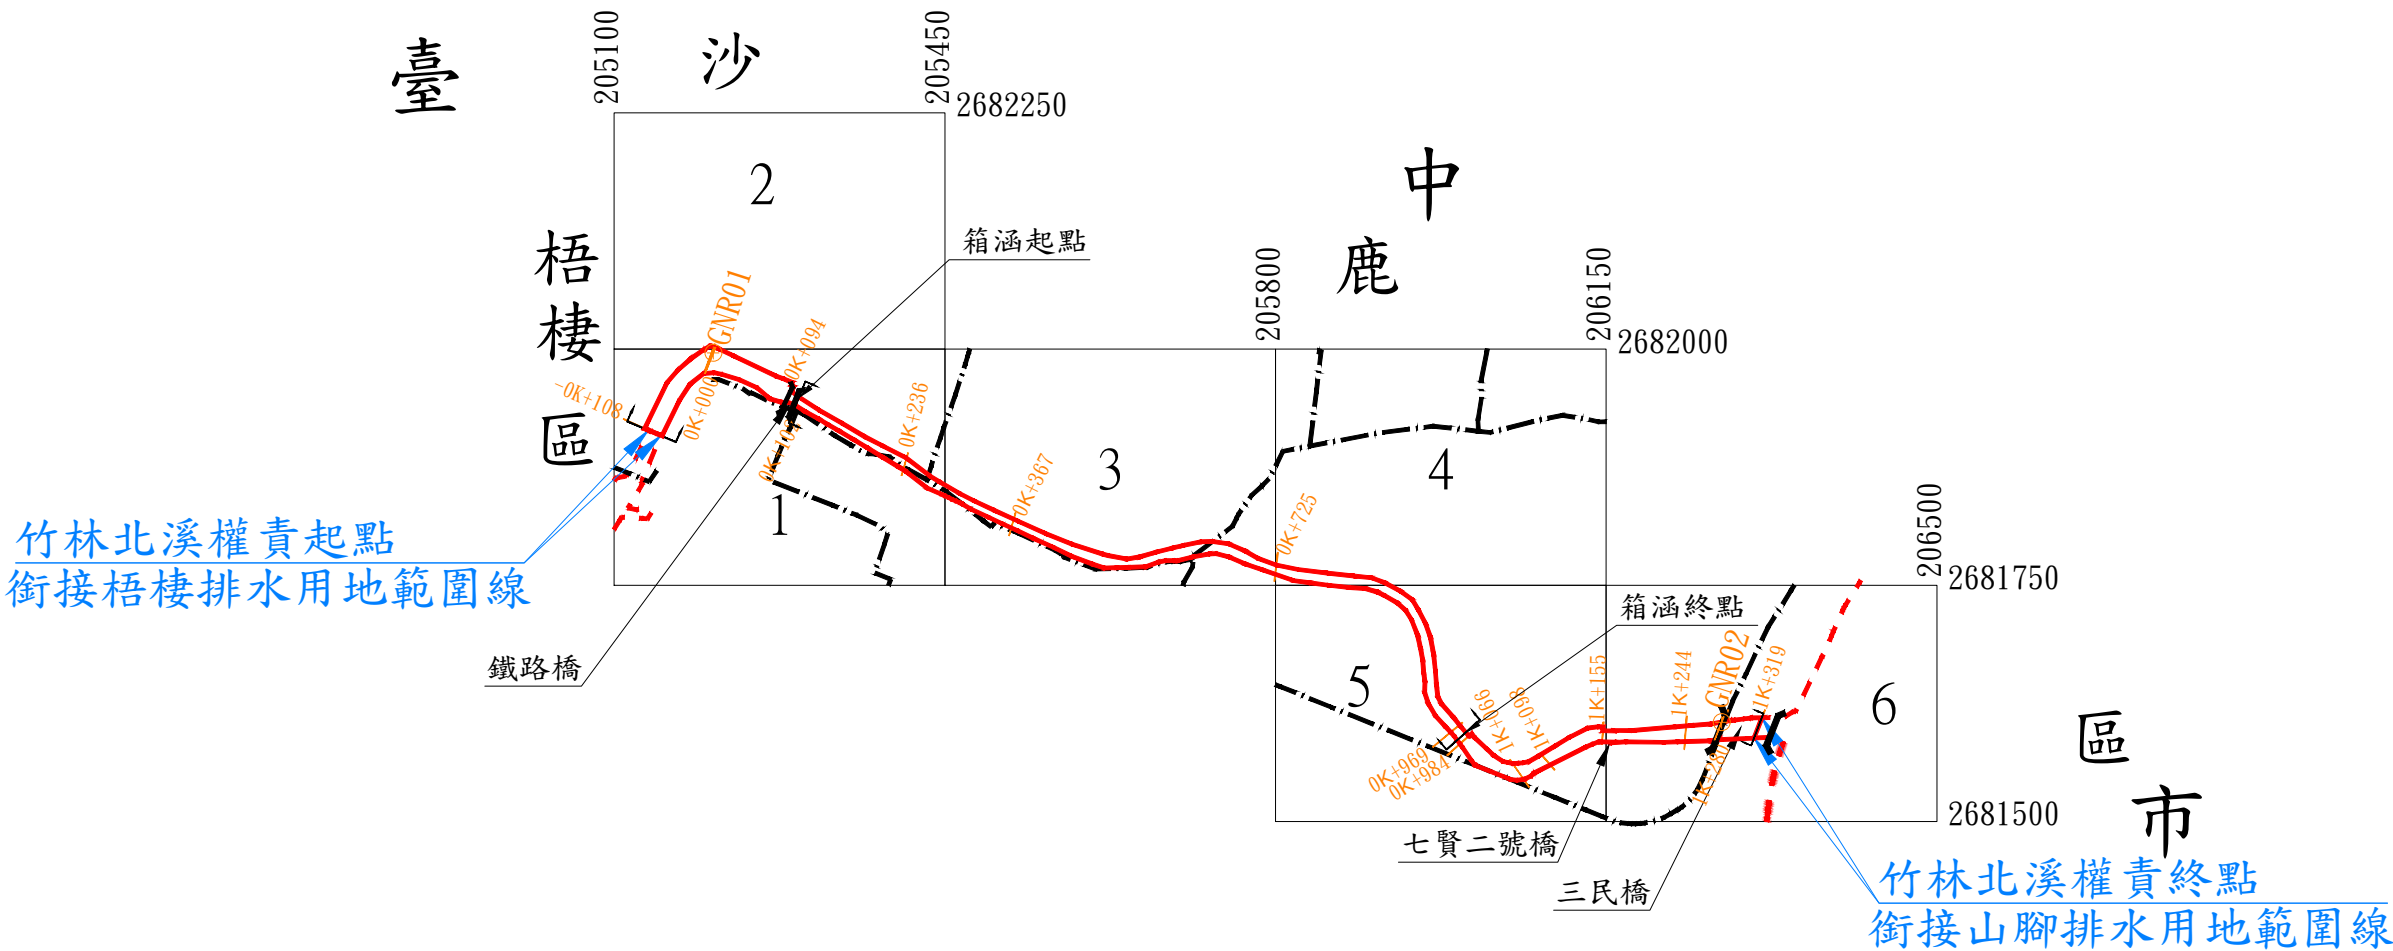


圖		例	
	區域排水用地範圍線		水流方向
	權責起、終點		段界
	箱涵起、終點		斷面樁
	橋梁		斷面線

竹林北溪排水斷面樁坐標一覽表

樁名	右岸		高程(m)
	TWD97坐標系統(m)		
	縱坐標N	橫坐標E	
GNR01	2681995.914	205204.790	7.571
GNR02	2681605.167	206272.107	28.331

竹林北溪用地範圍線圖第 1 號


第 3 號

臺中市

梧棲區
沙鹿區

成護大居庄庄
衣安同仁南北
段


小段

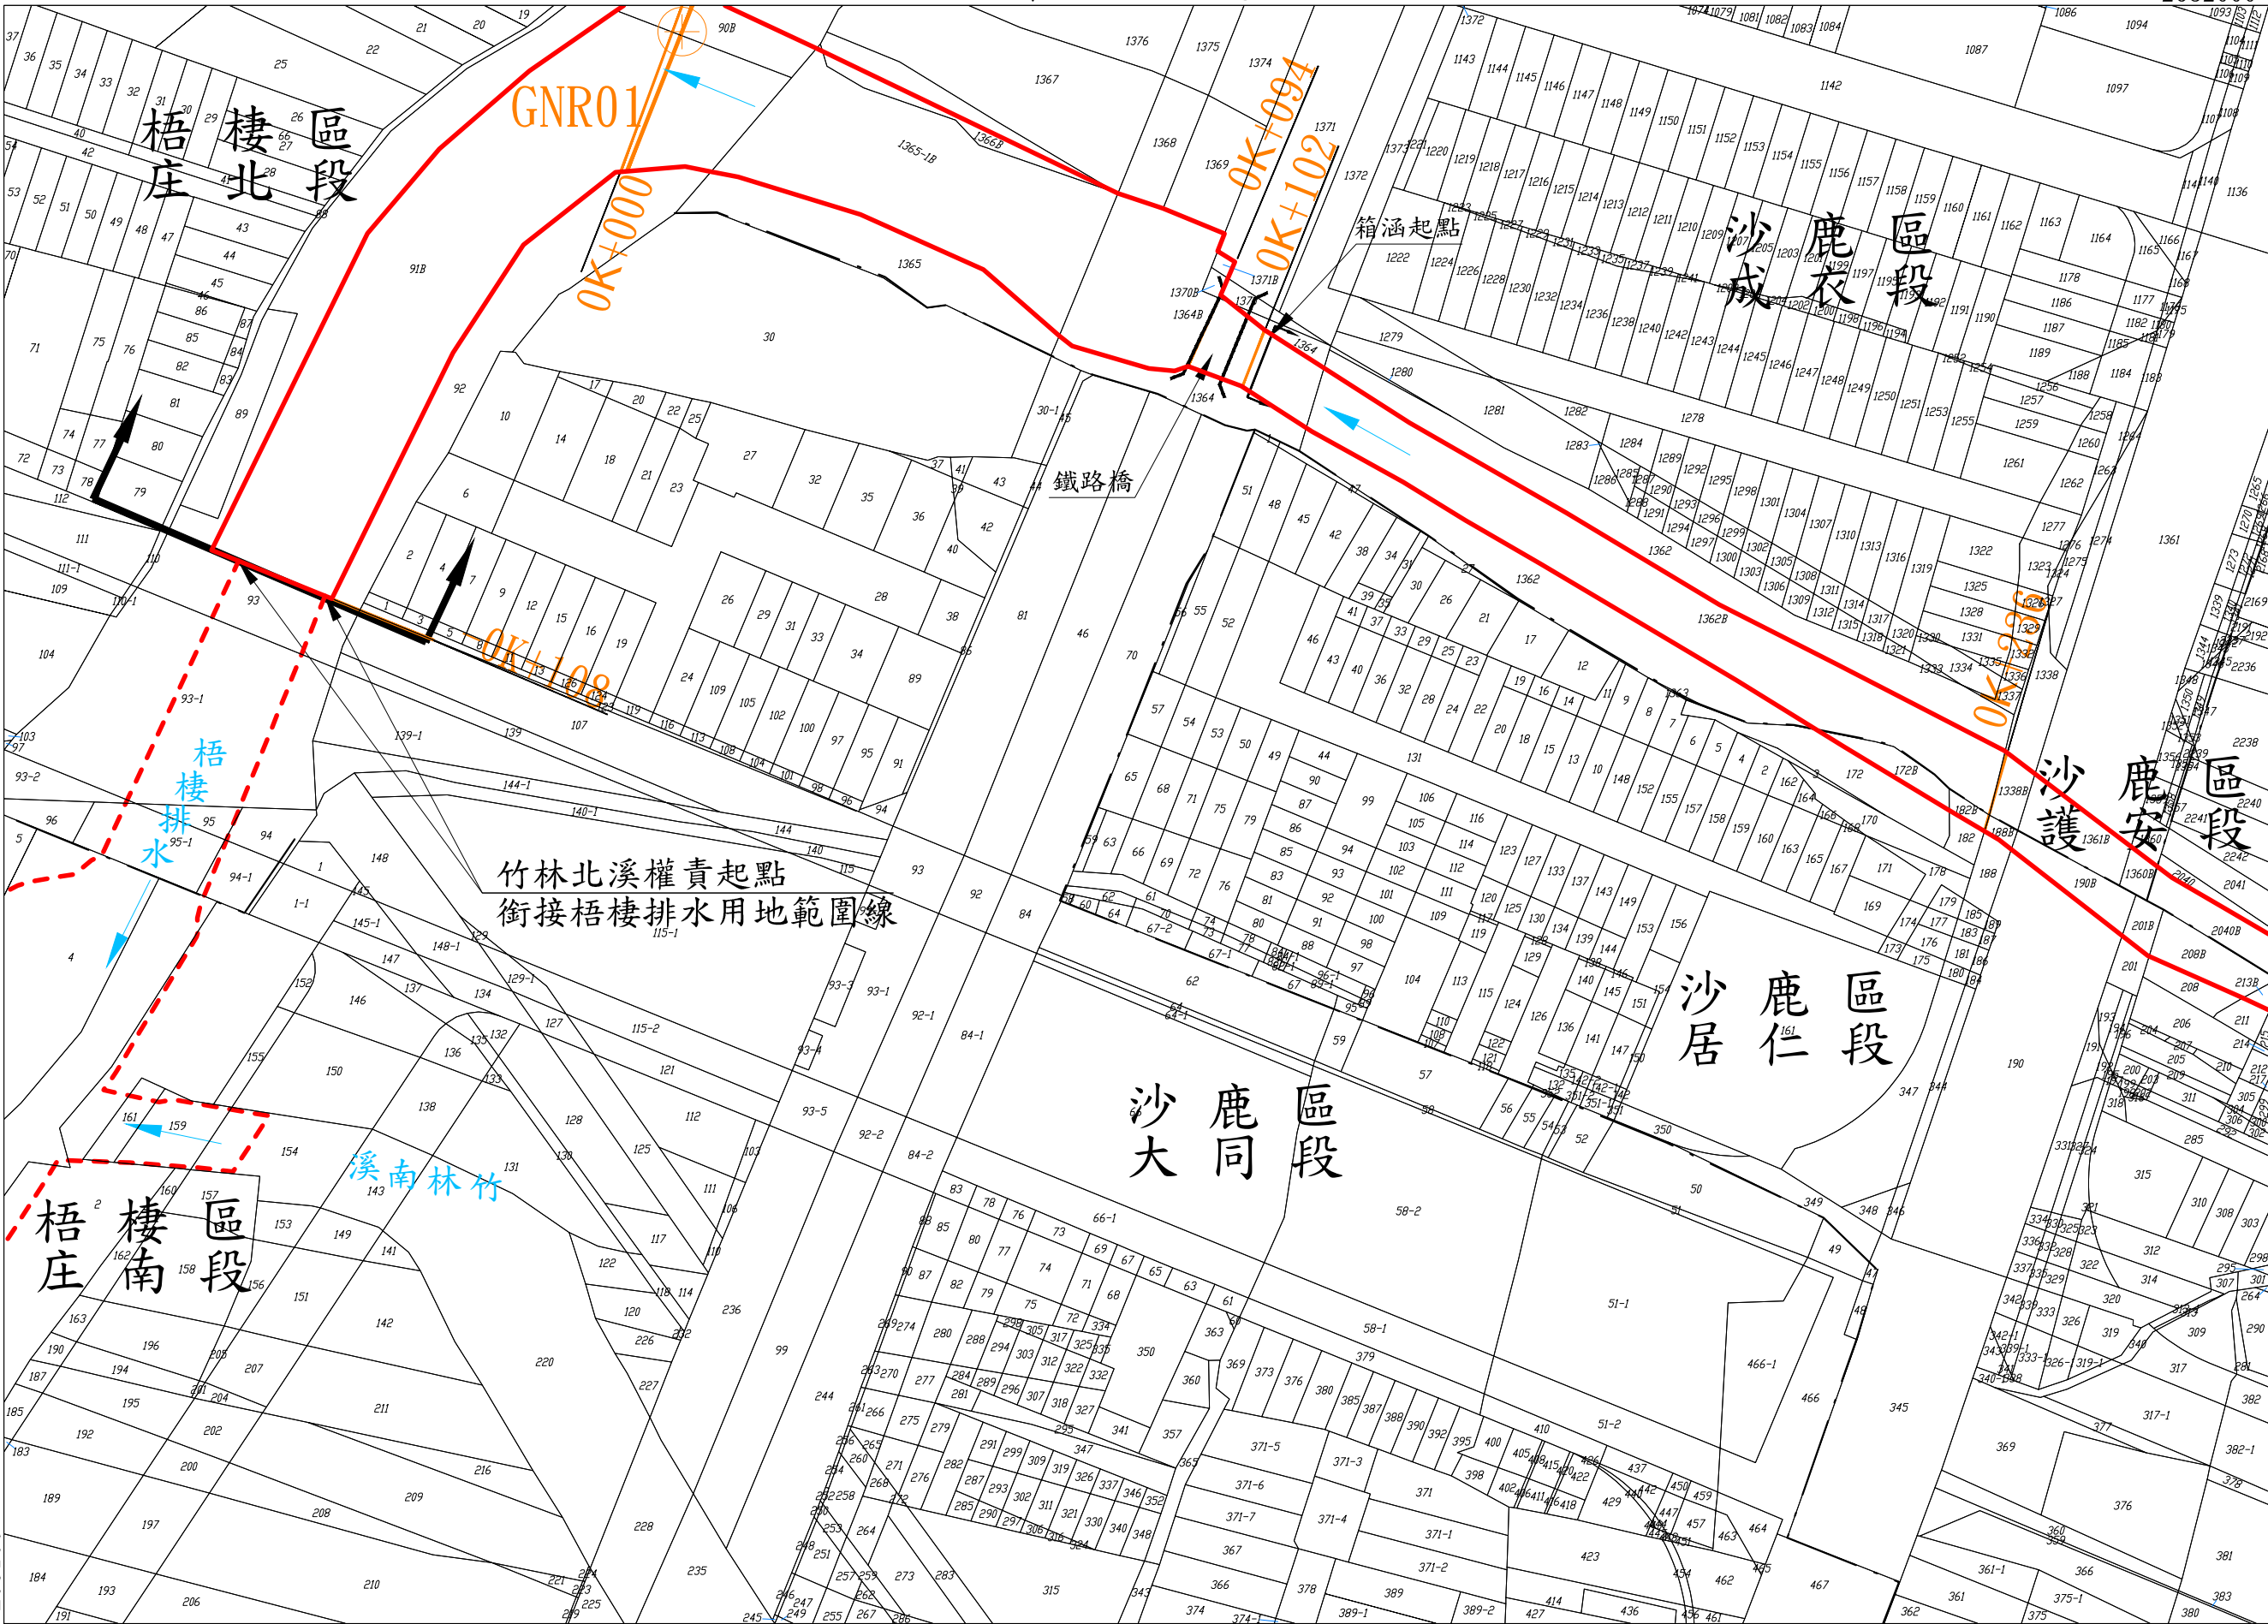

竹林北溪用地範圍線圖第 2 號

臺中市 梧棲區 庄北段 小段

土地實際位置應以地政機關複丈成果為準，實際地籍圖形應以地政機關核發之謄本為準。

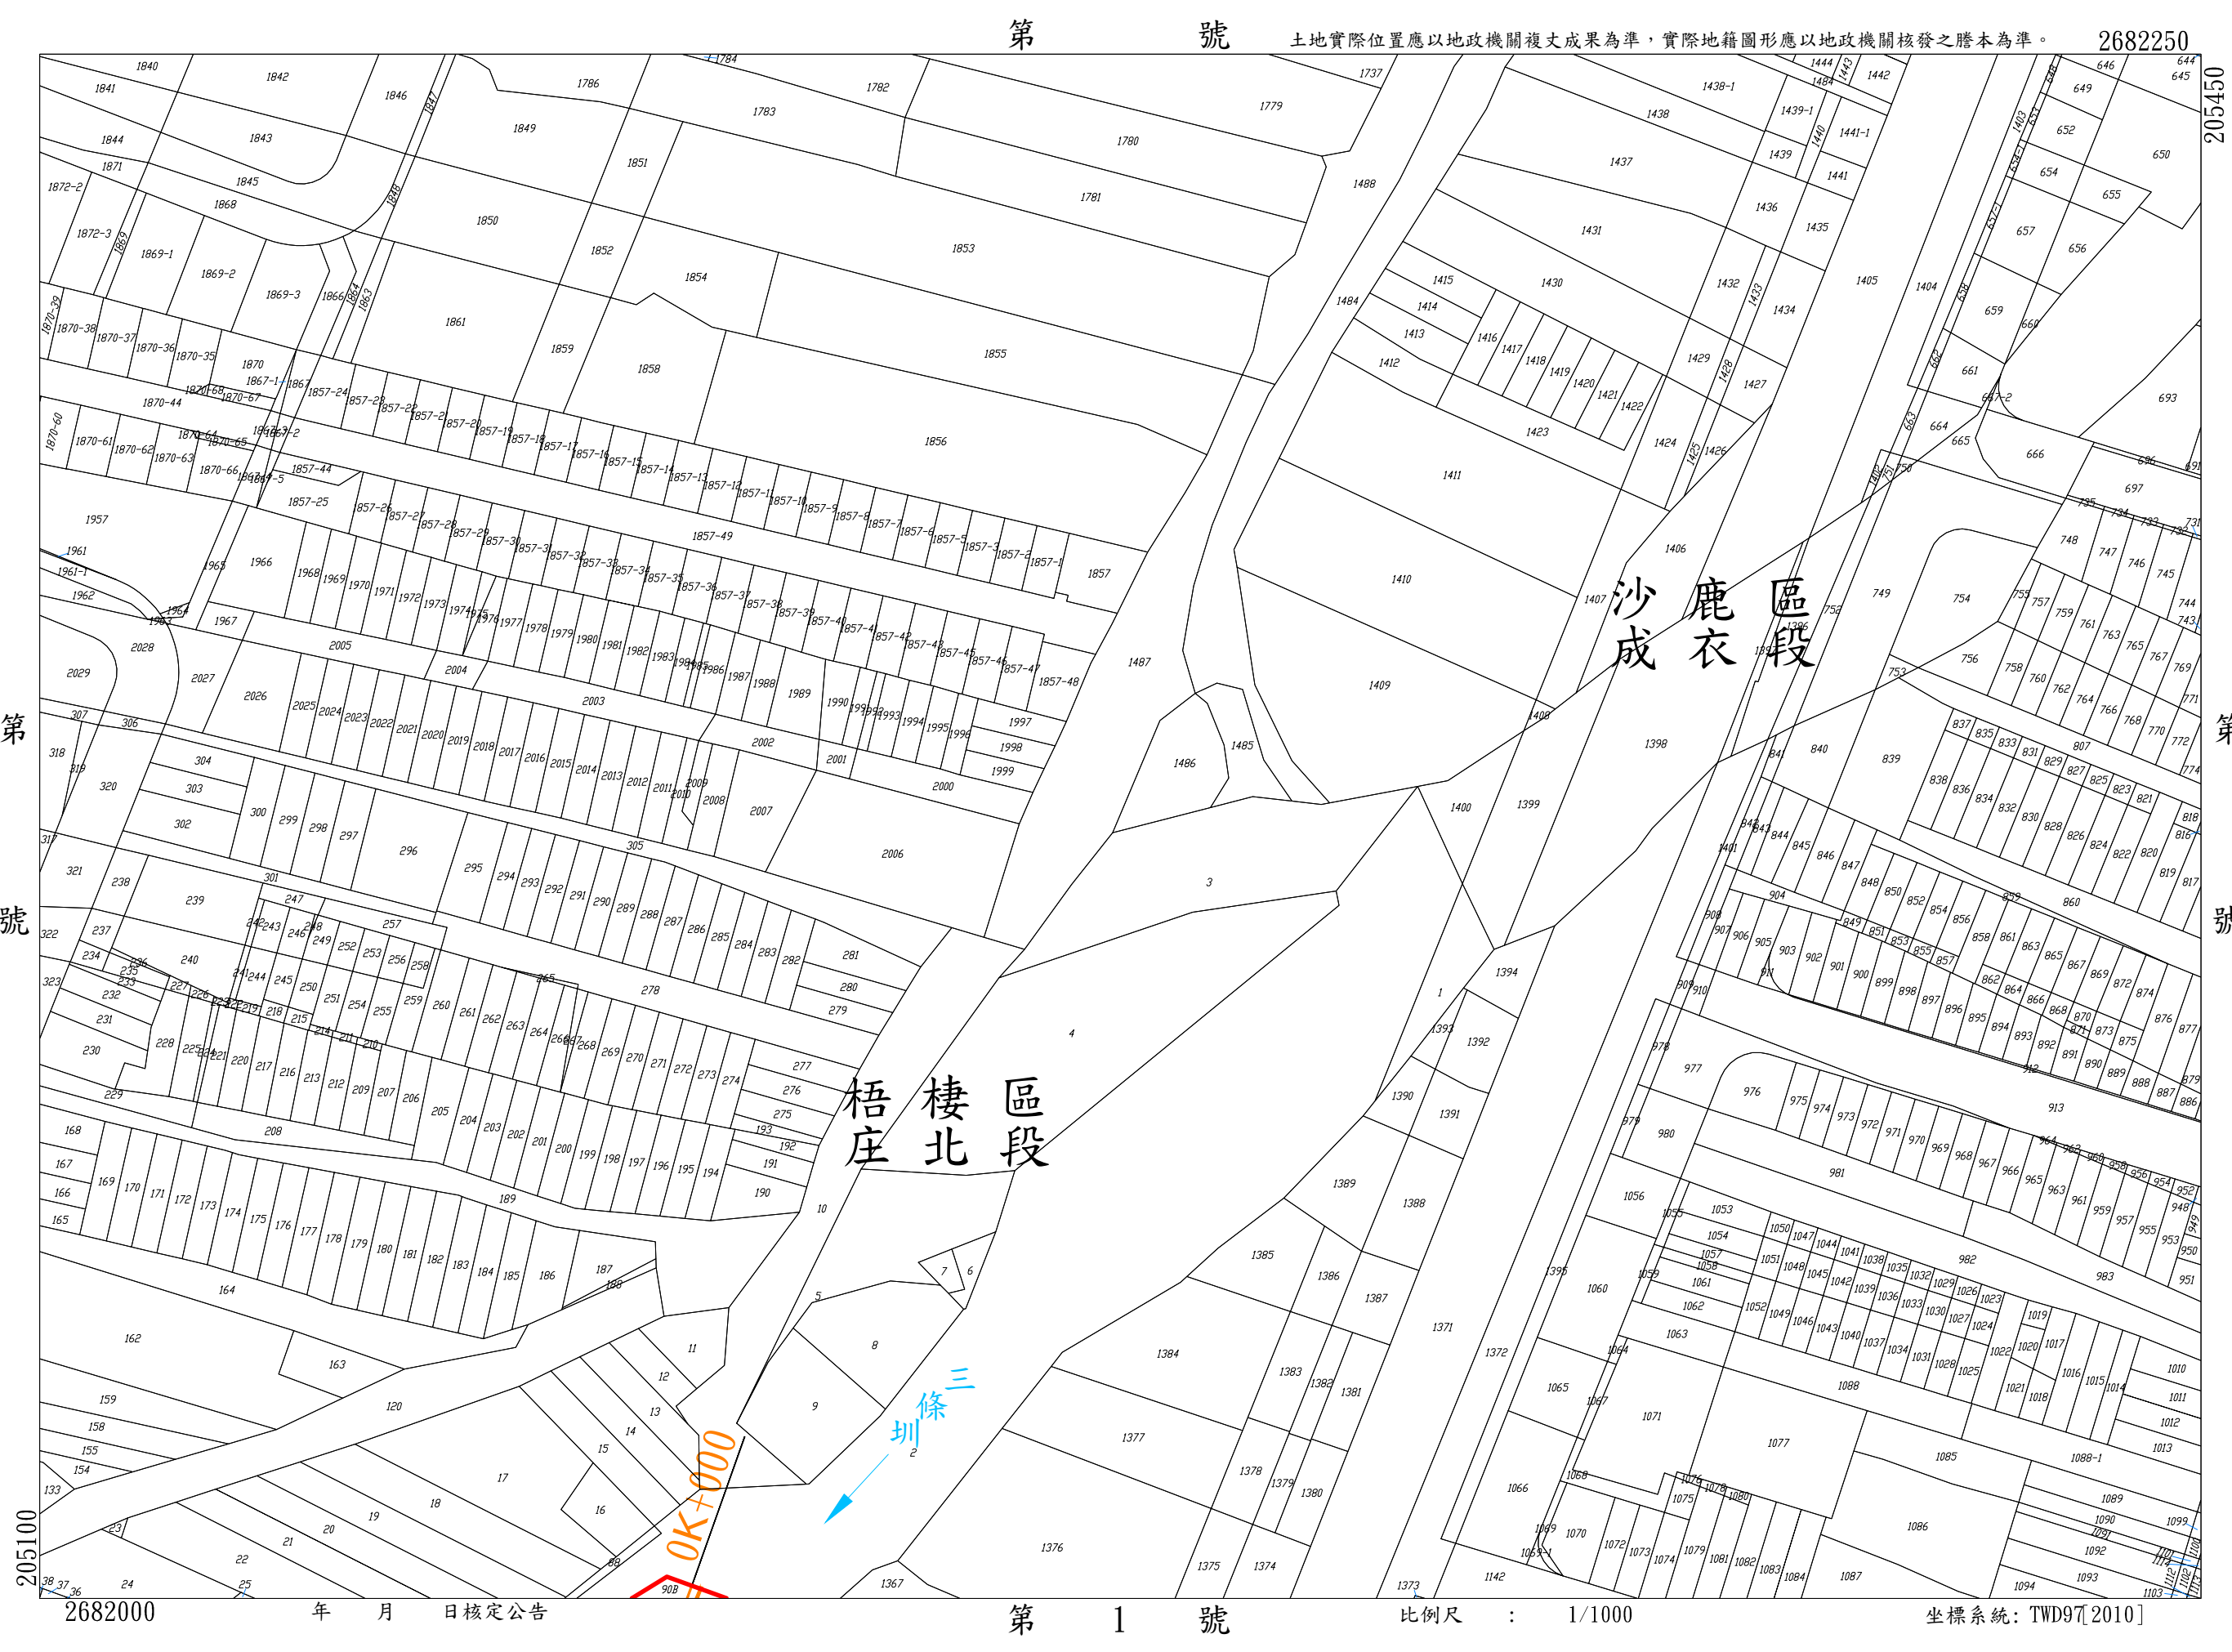

第 號

第 1 號

第 號

第 號

2682000 年 月 日核定公告 比例尺：1/1000 坐標系統：TWD97[2010]

竹林北溪用地範圍線圖第 3 號

第 4 號

臺中市 沙鹿區

沙鹿區
沙鹿段
沙鹿段
沙鹿段

小段

土地實際位置應以地政機關複丈成果為準，實際地籍圖形應以地政機關核發之謄本為準。

2682000

第 號



竹林北溪用地範圍線圖第 5 號

臺中市 沙鹿區

沙工北段

小段

土地實際位置應以地政機關複丈成果為準，實際地籍圖形應以地政機關核發之謄本為準。



