


大智排水堤防預定線(用地範圍)分幅圖

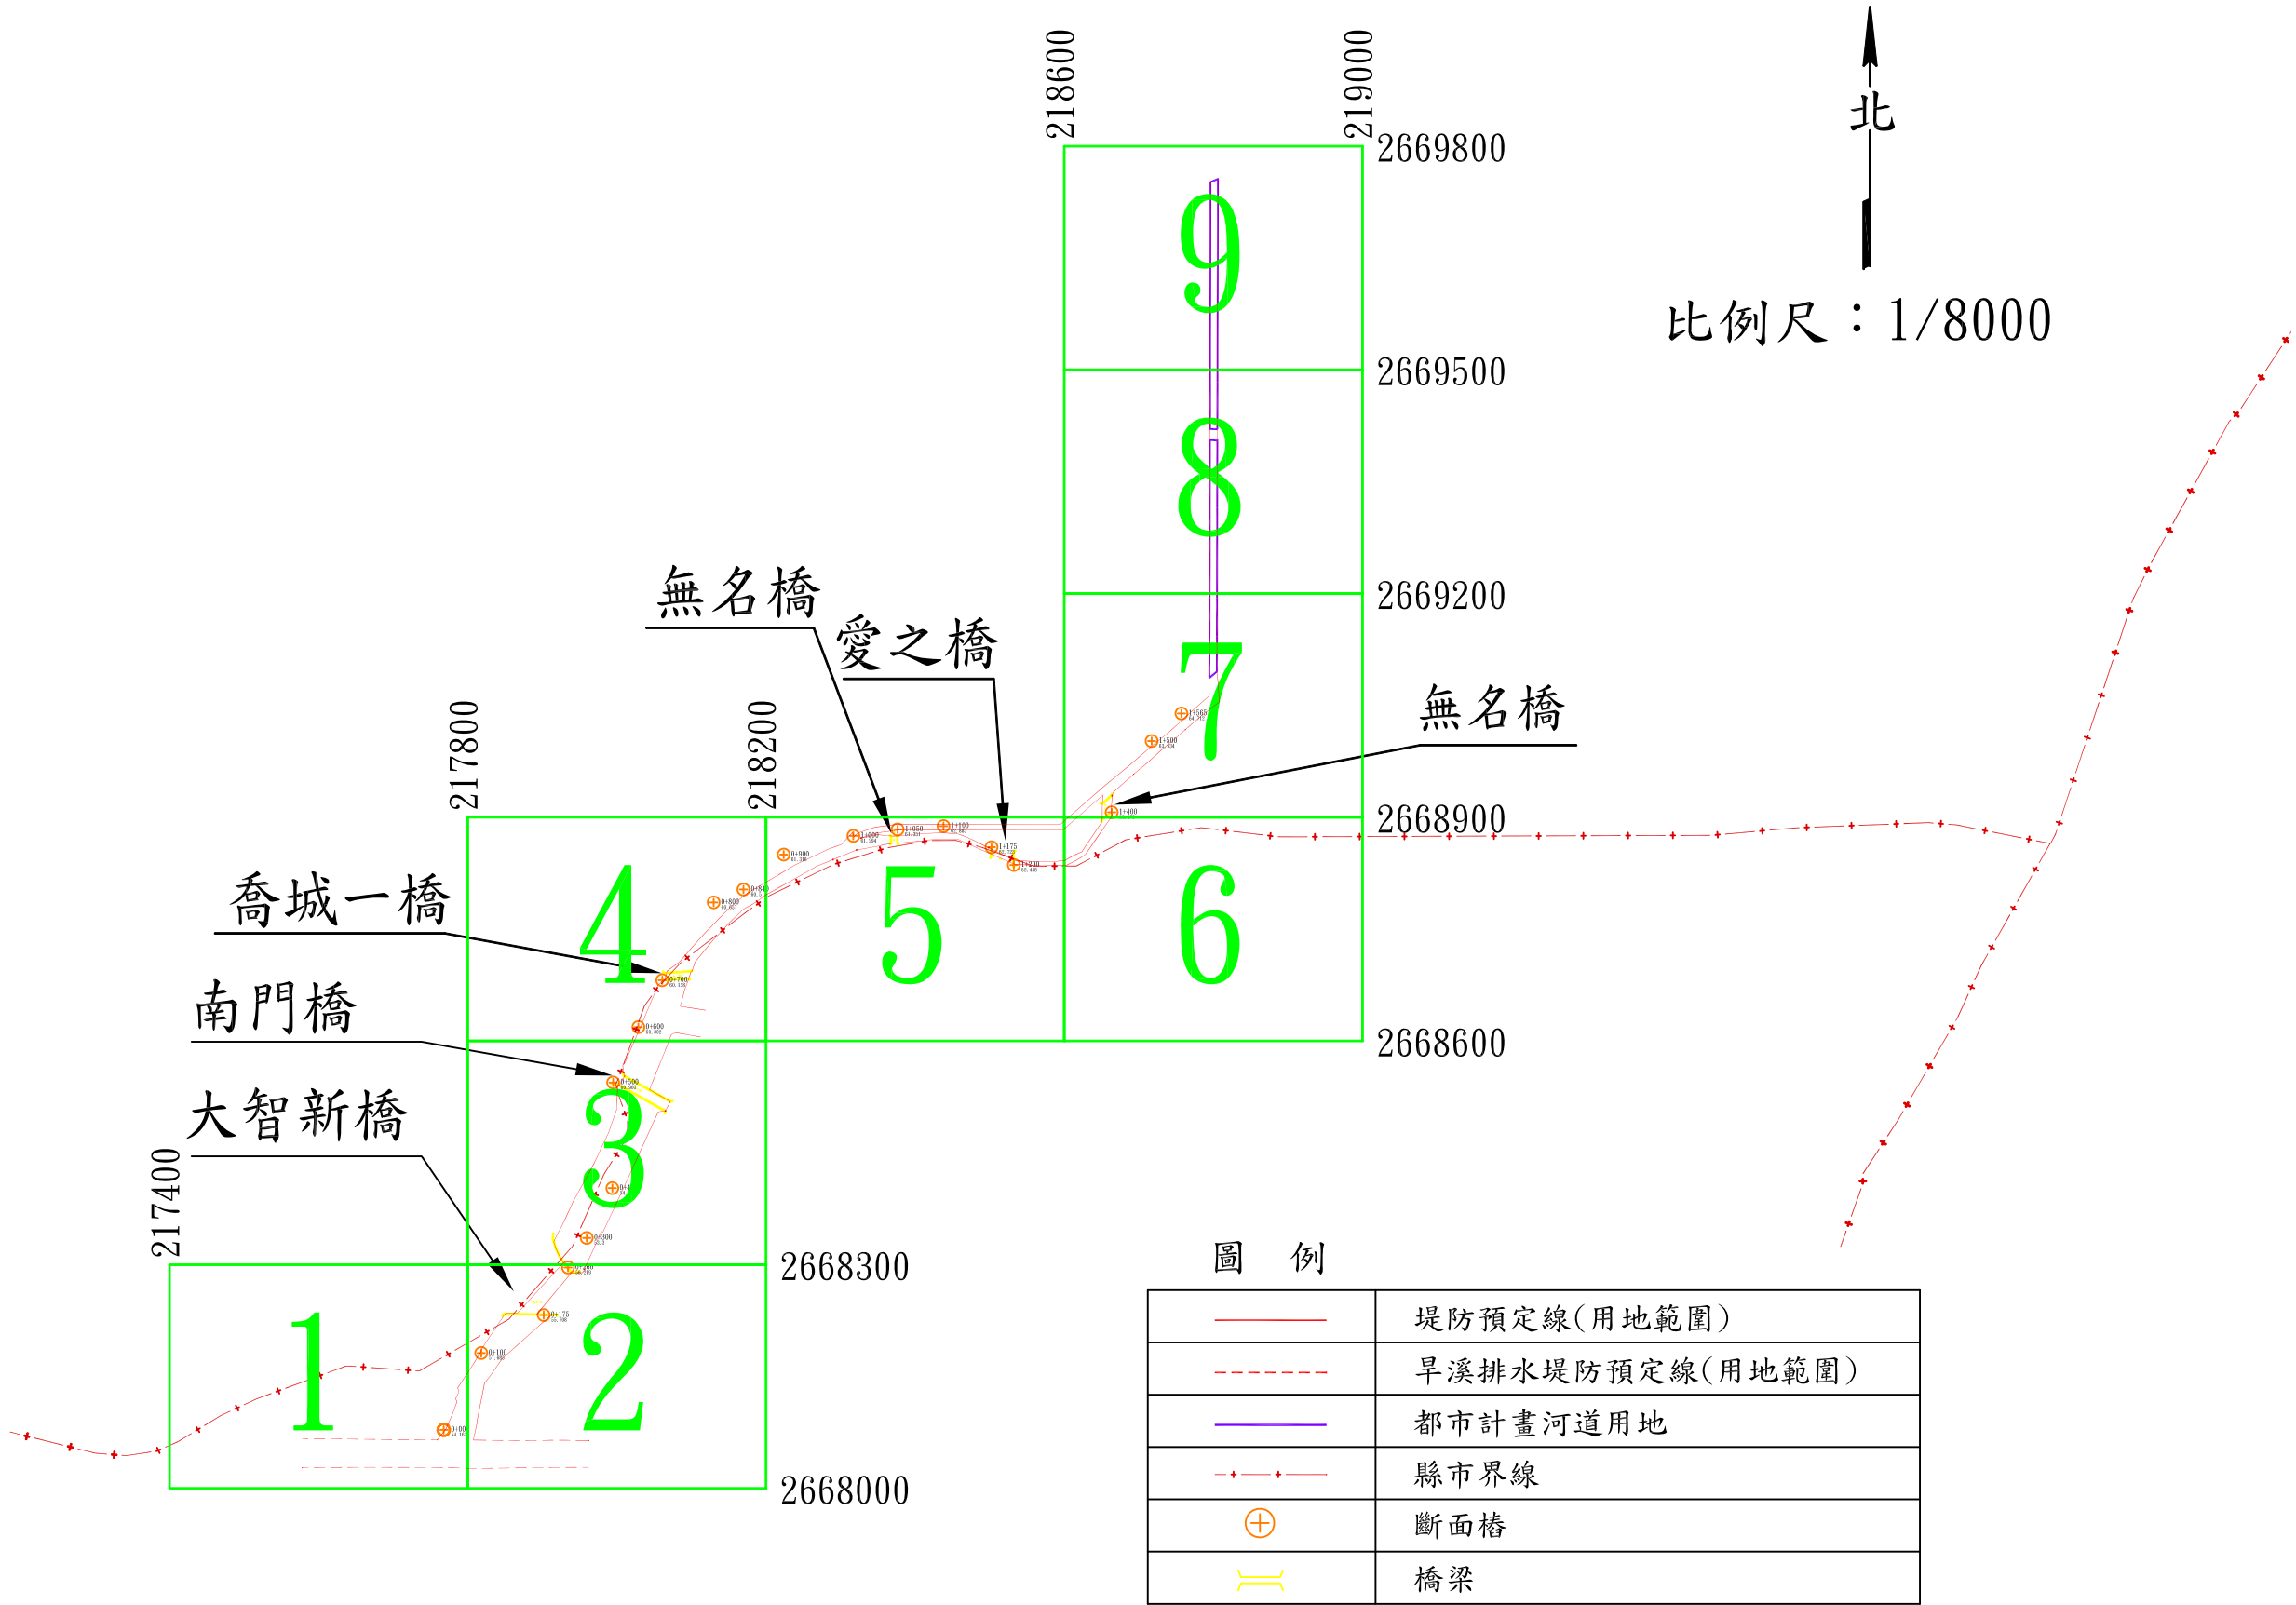


大智排水圖籍第一號

217800

第二號

台中縣大里市東榮段  
市南區頂橋子頭段

2668300

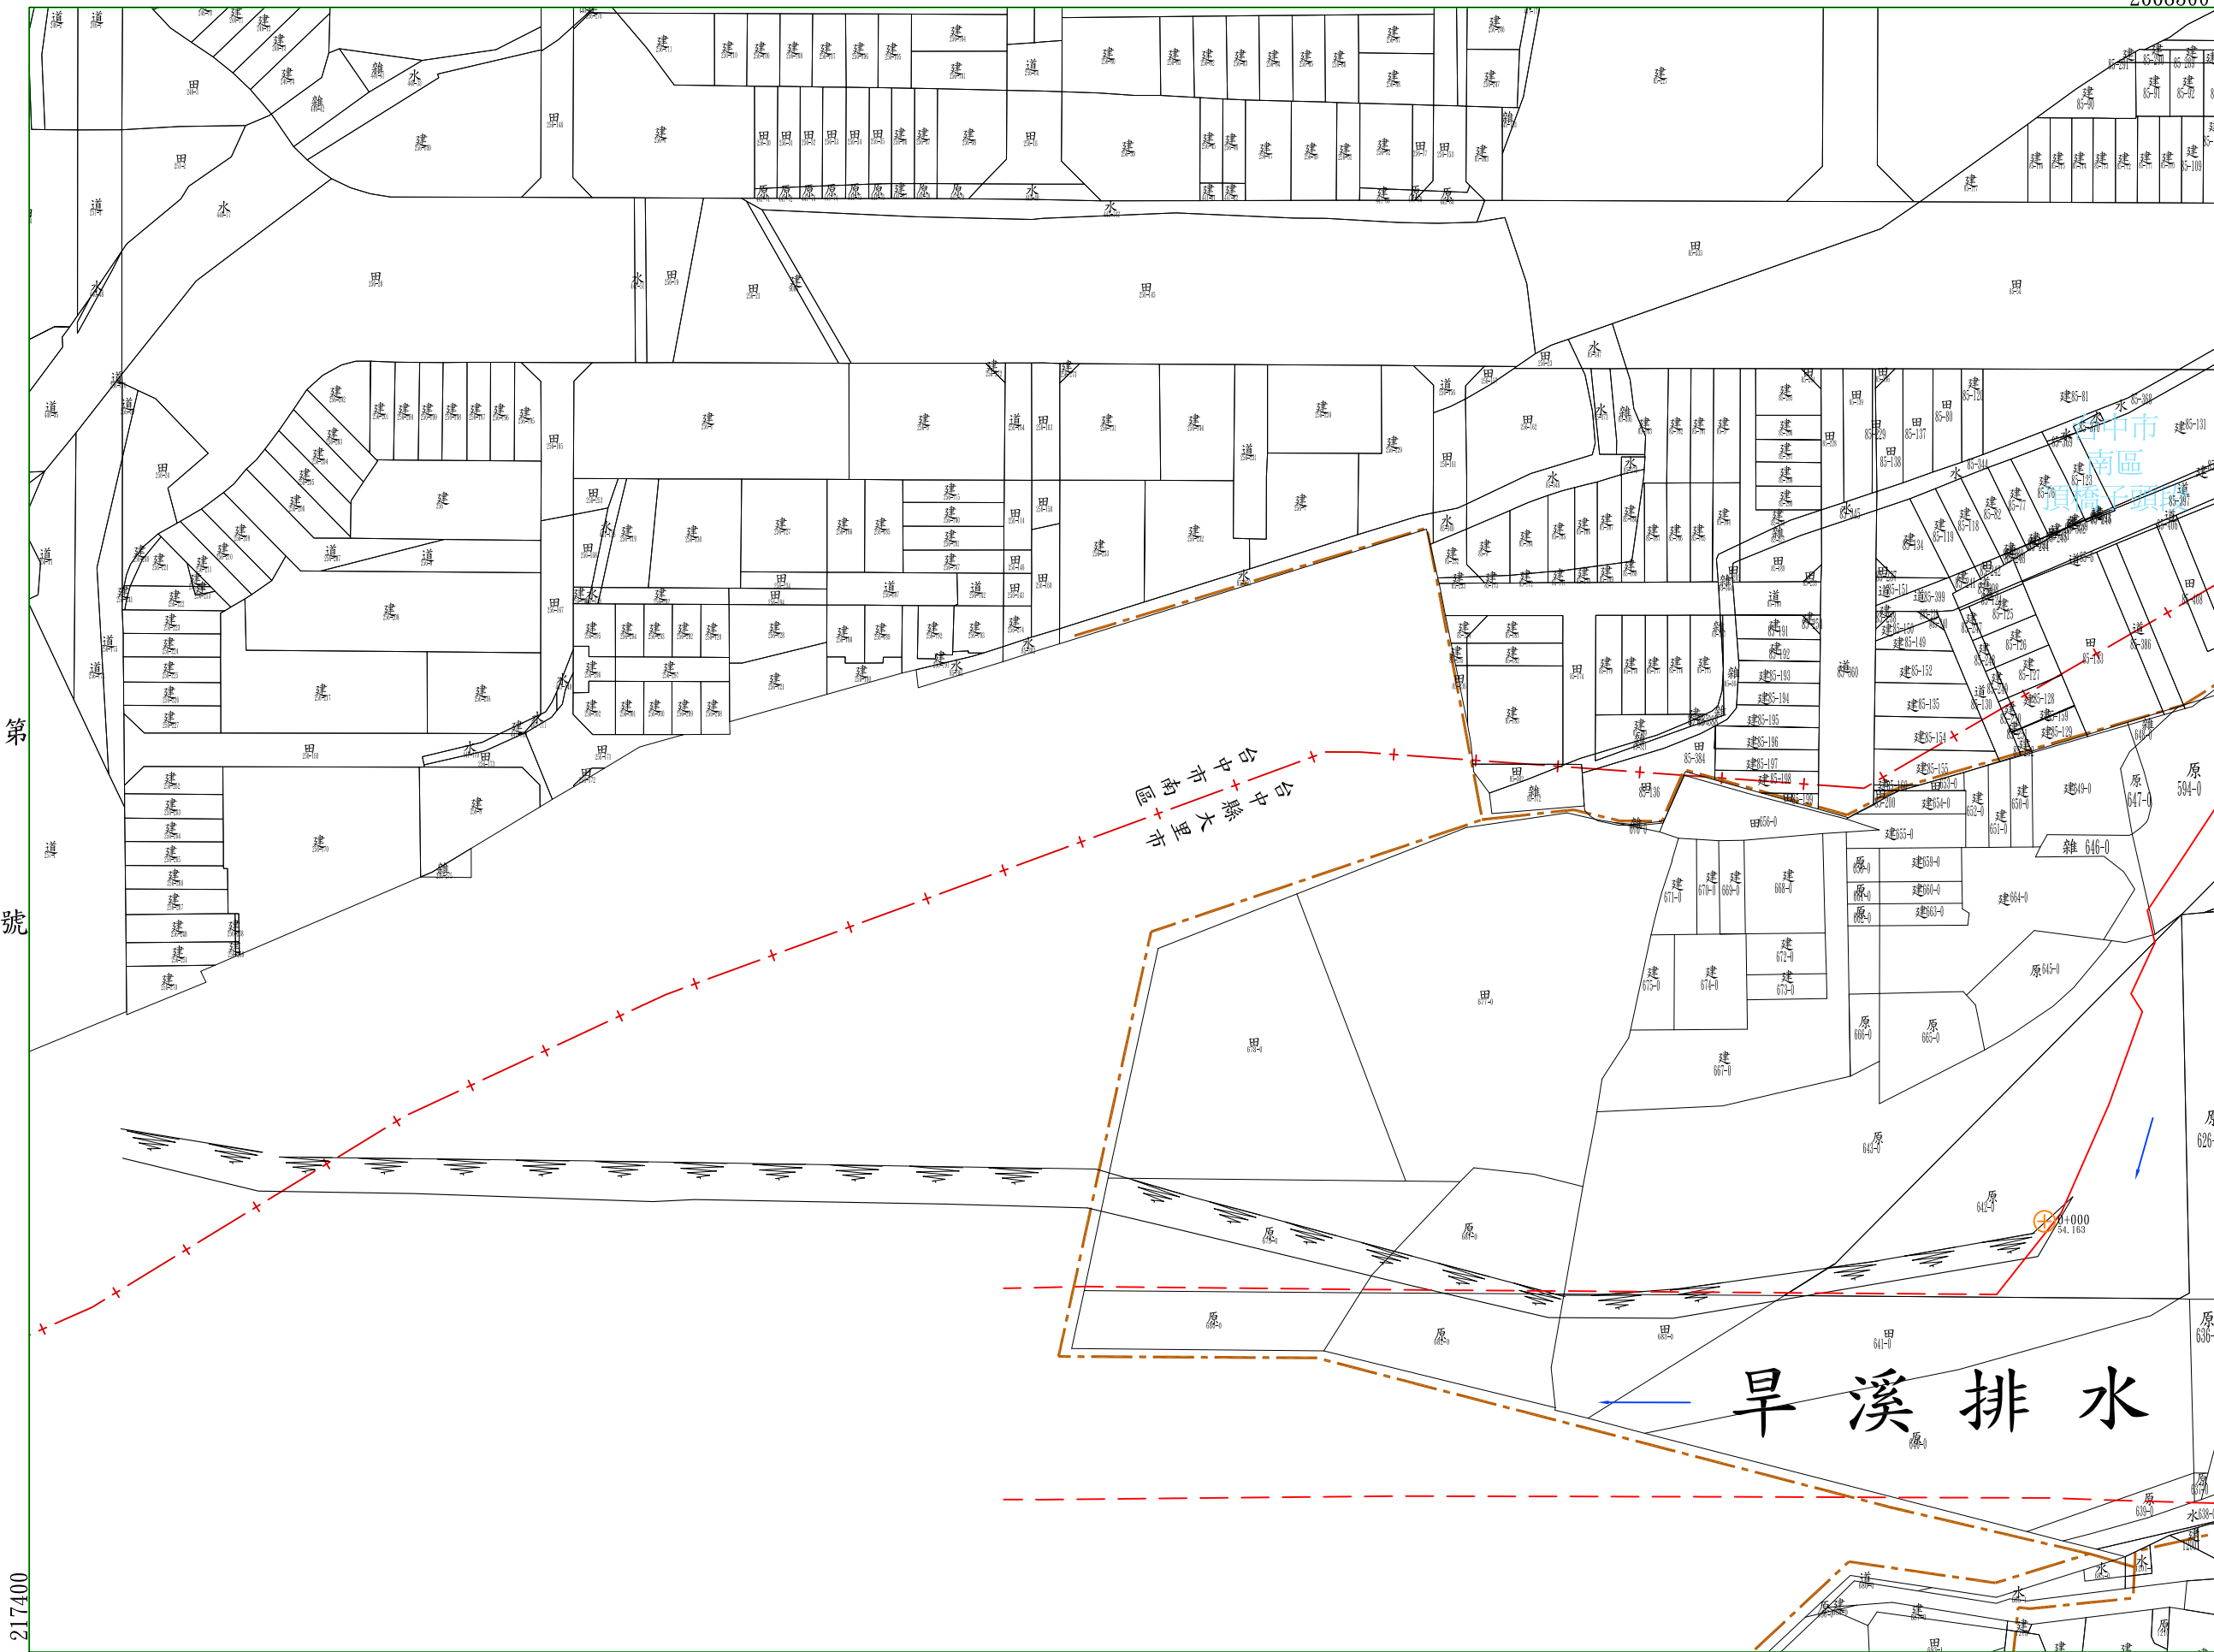

比例尺：1/1000  
二度分帶97座標

第 號 公告核定日期 年 月 日

217400

2668000


大智排水圖籍第二號

218200

第

號

台  
中  
市  
縣  
南  
區  
大  
里  
市  
頂  
橋  
子  
頭  
段

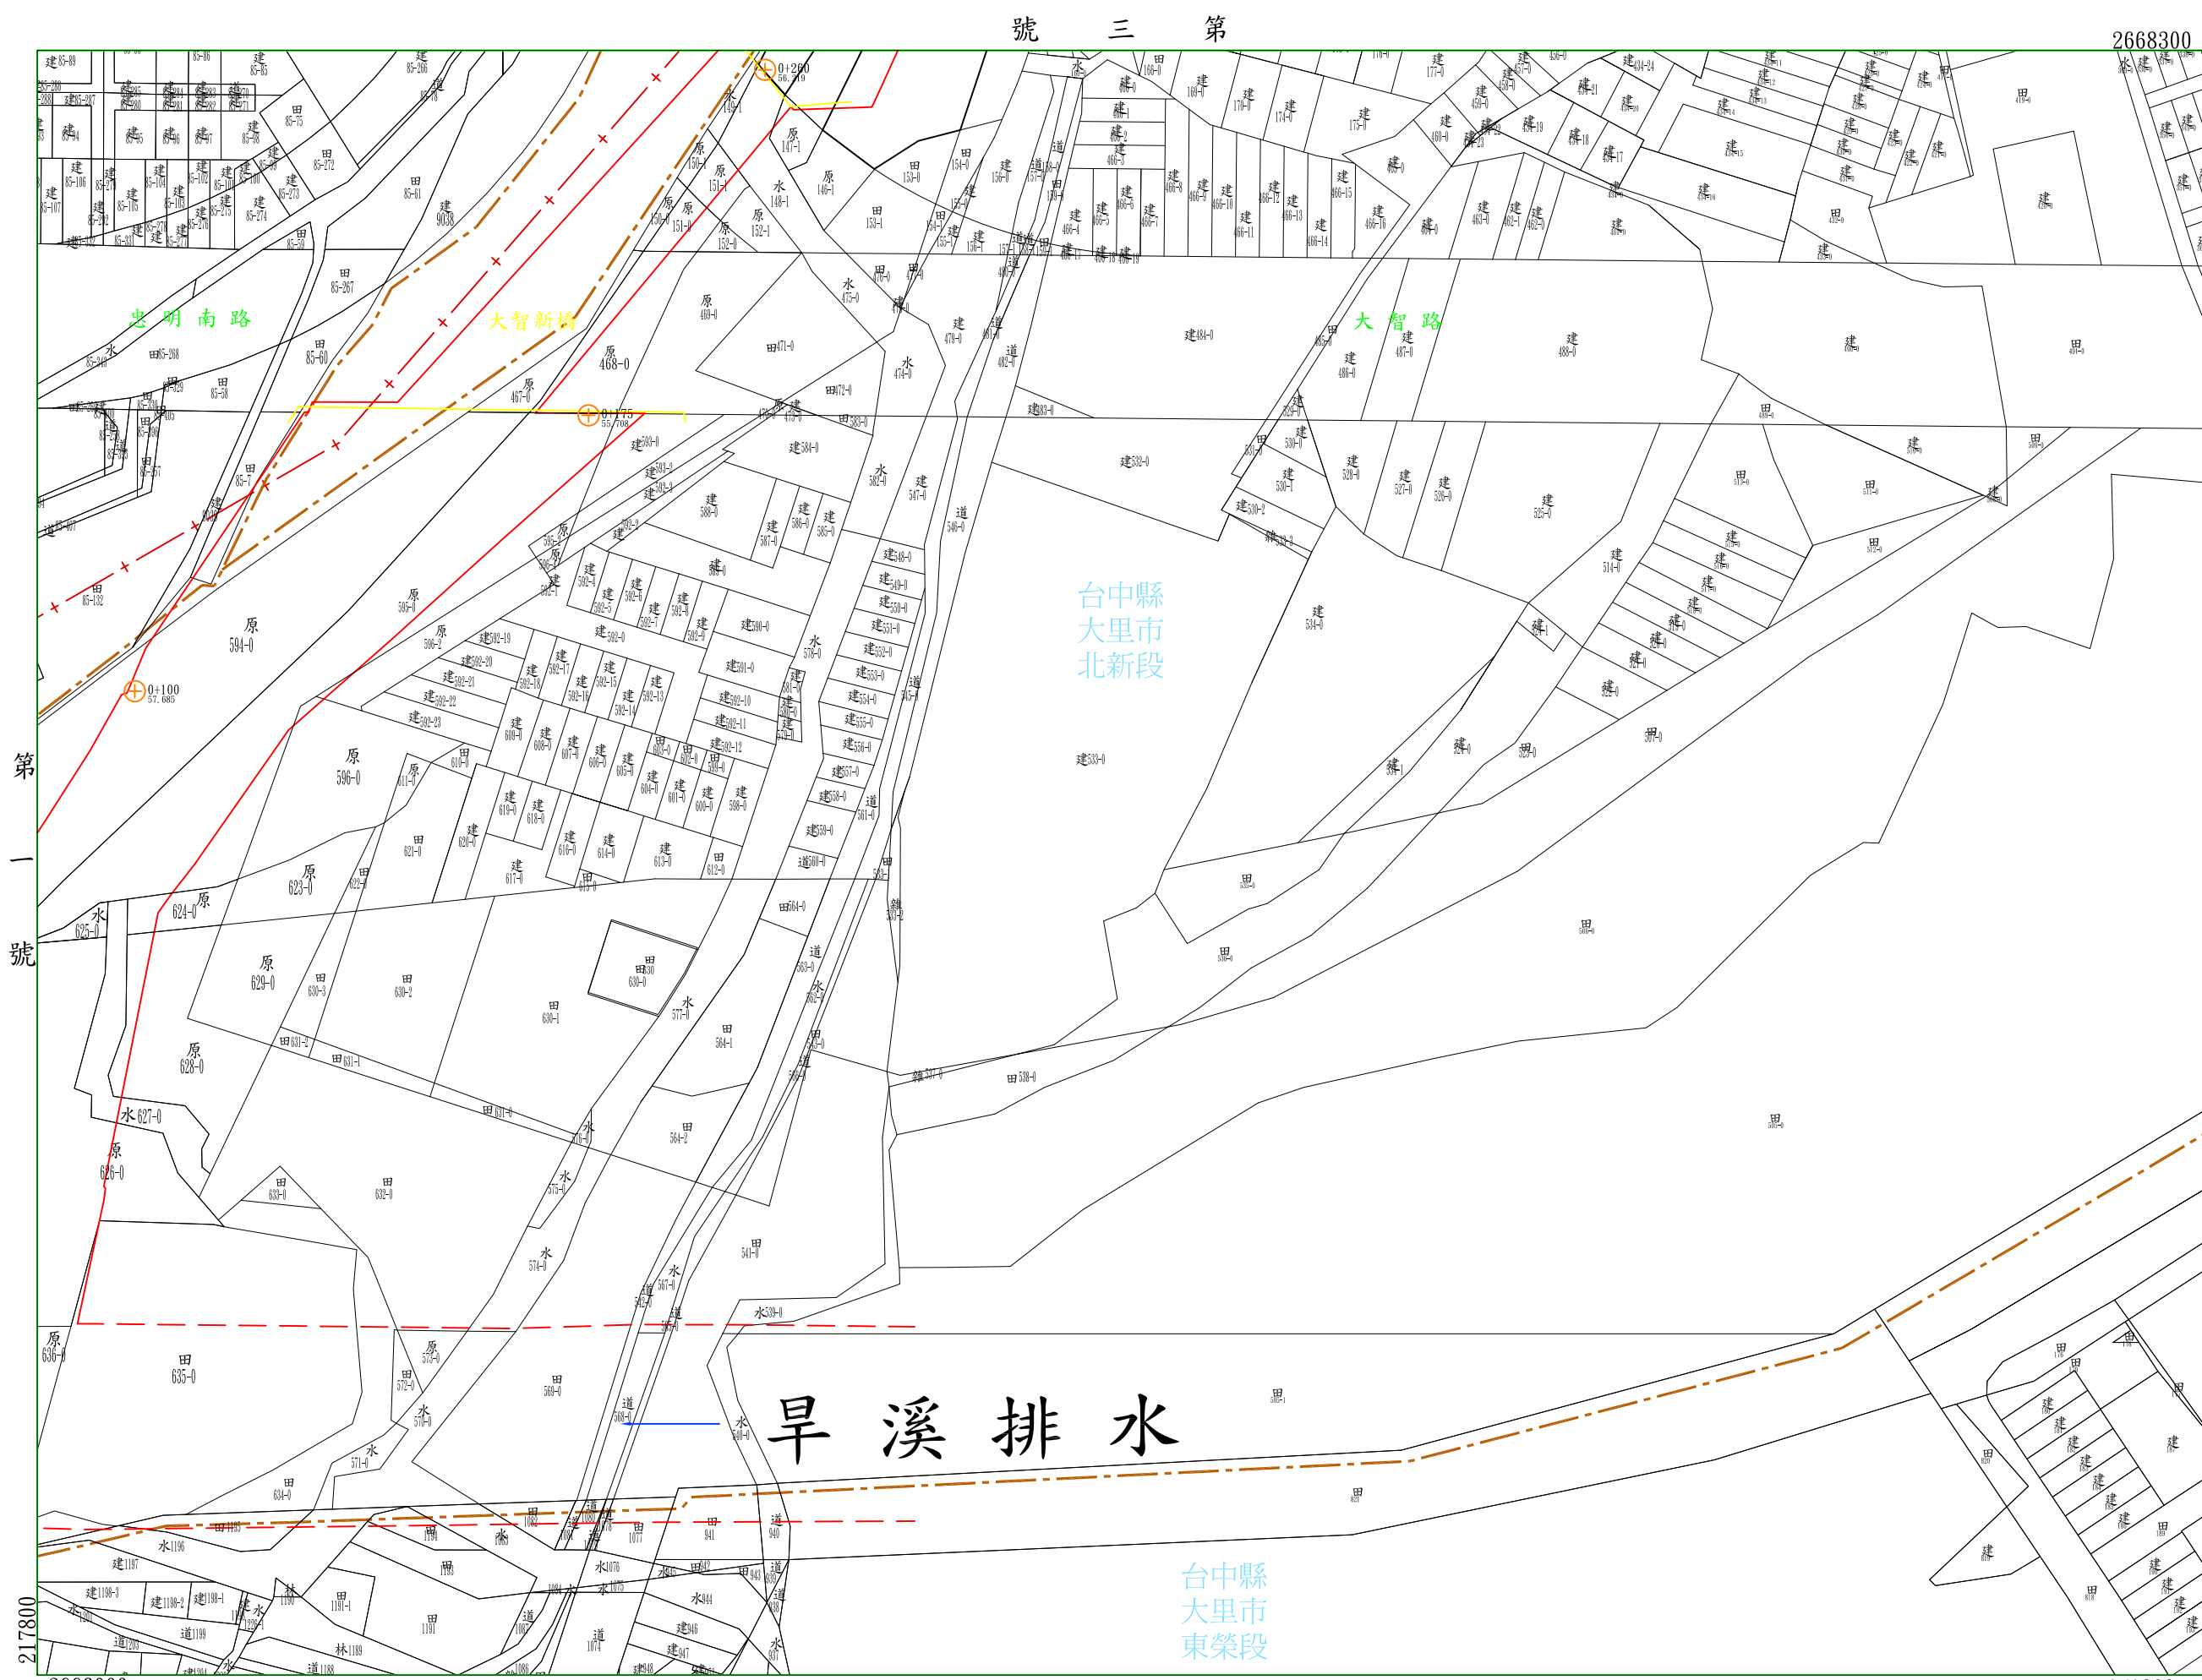

第

號

217800

2668000

年

月

日核定公告

號

第

比例尺：1/1000  
二度分帶97座標

大智排水圖籍第三號

218290


第

號

台台中市縣南區大里市頂橋子新城頭段

2668600

號四第

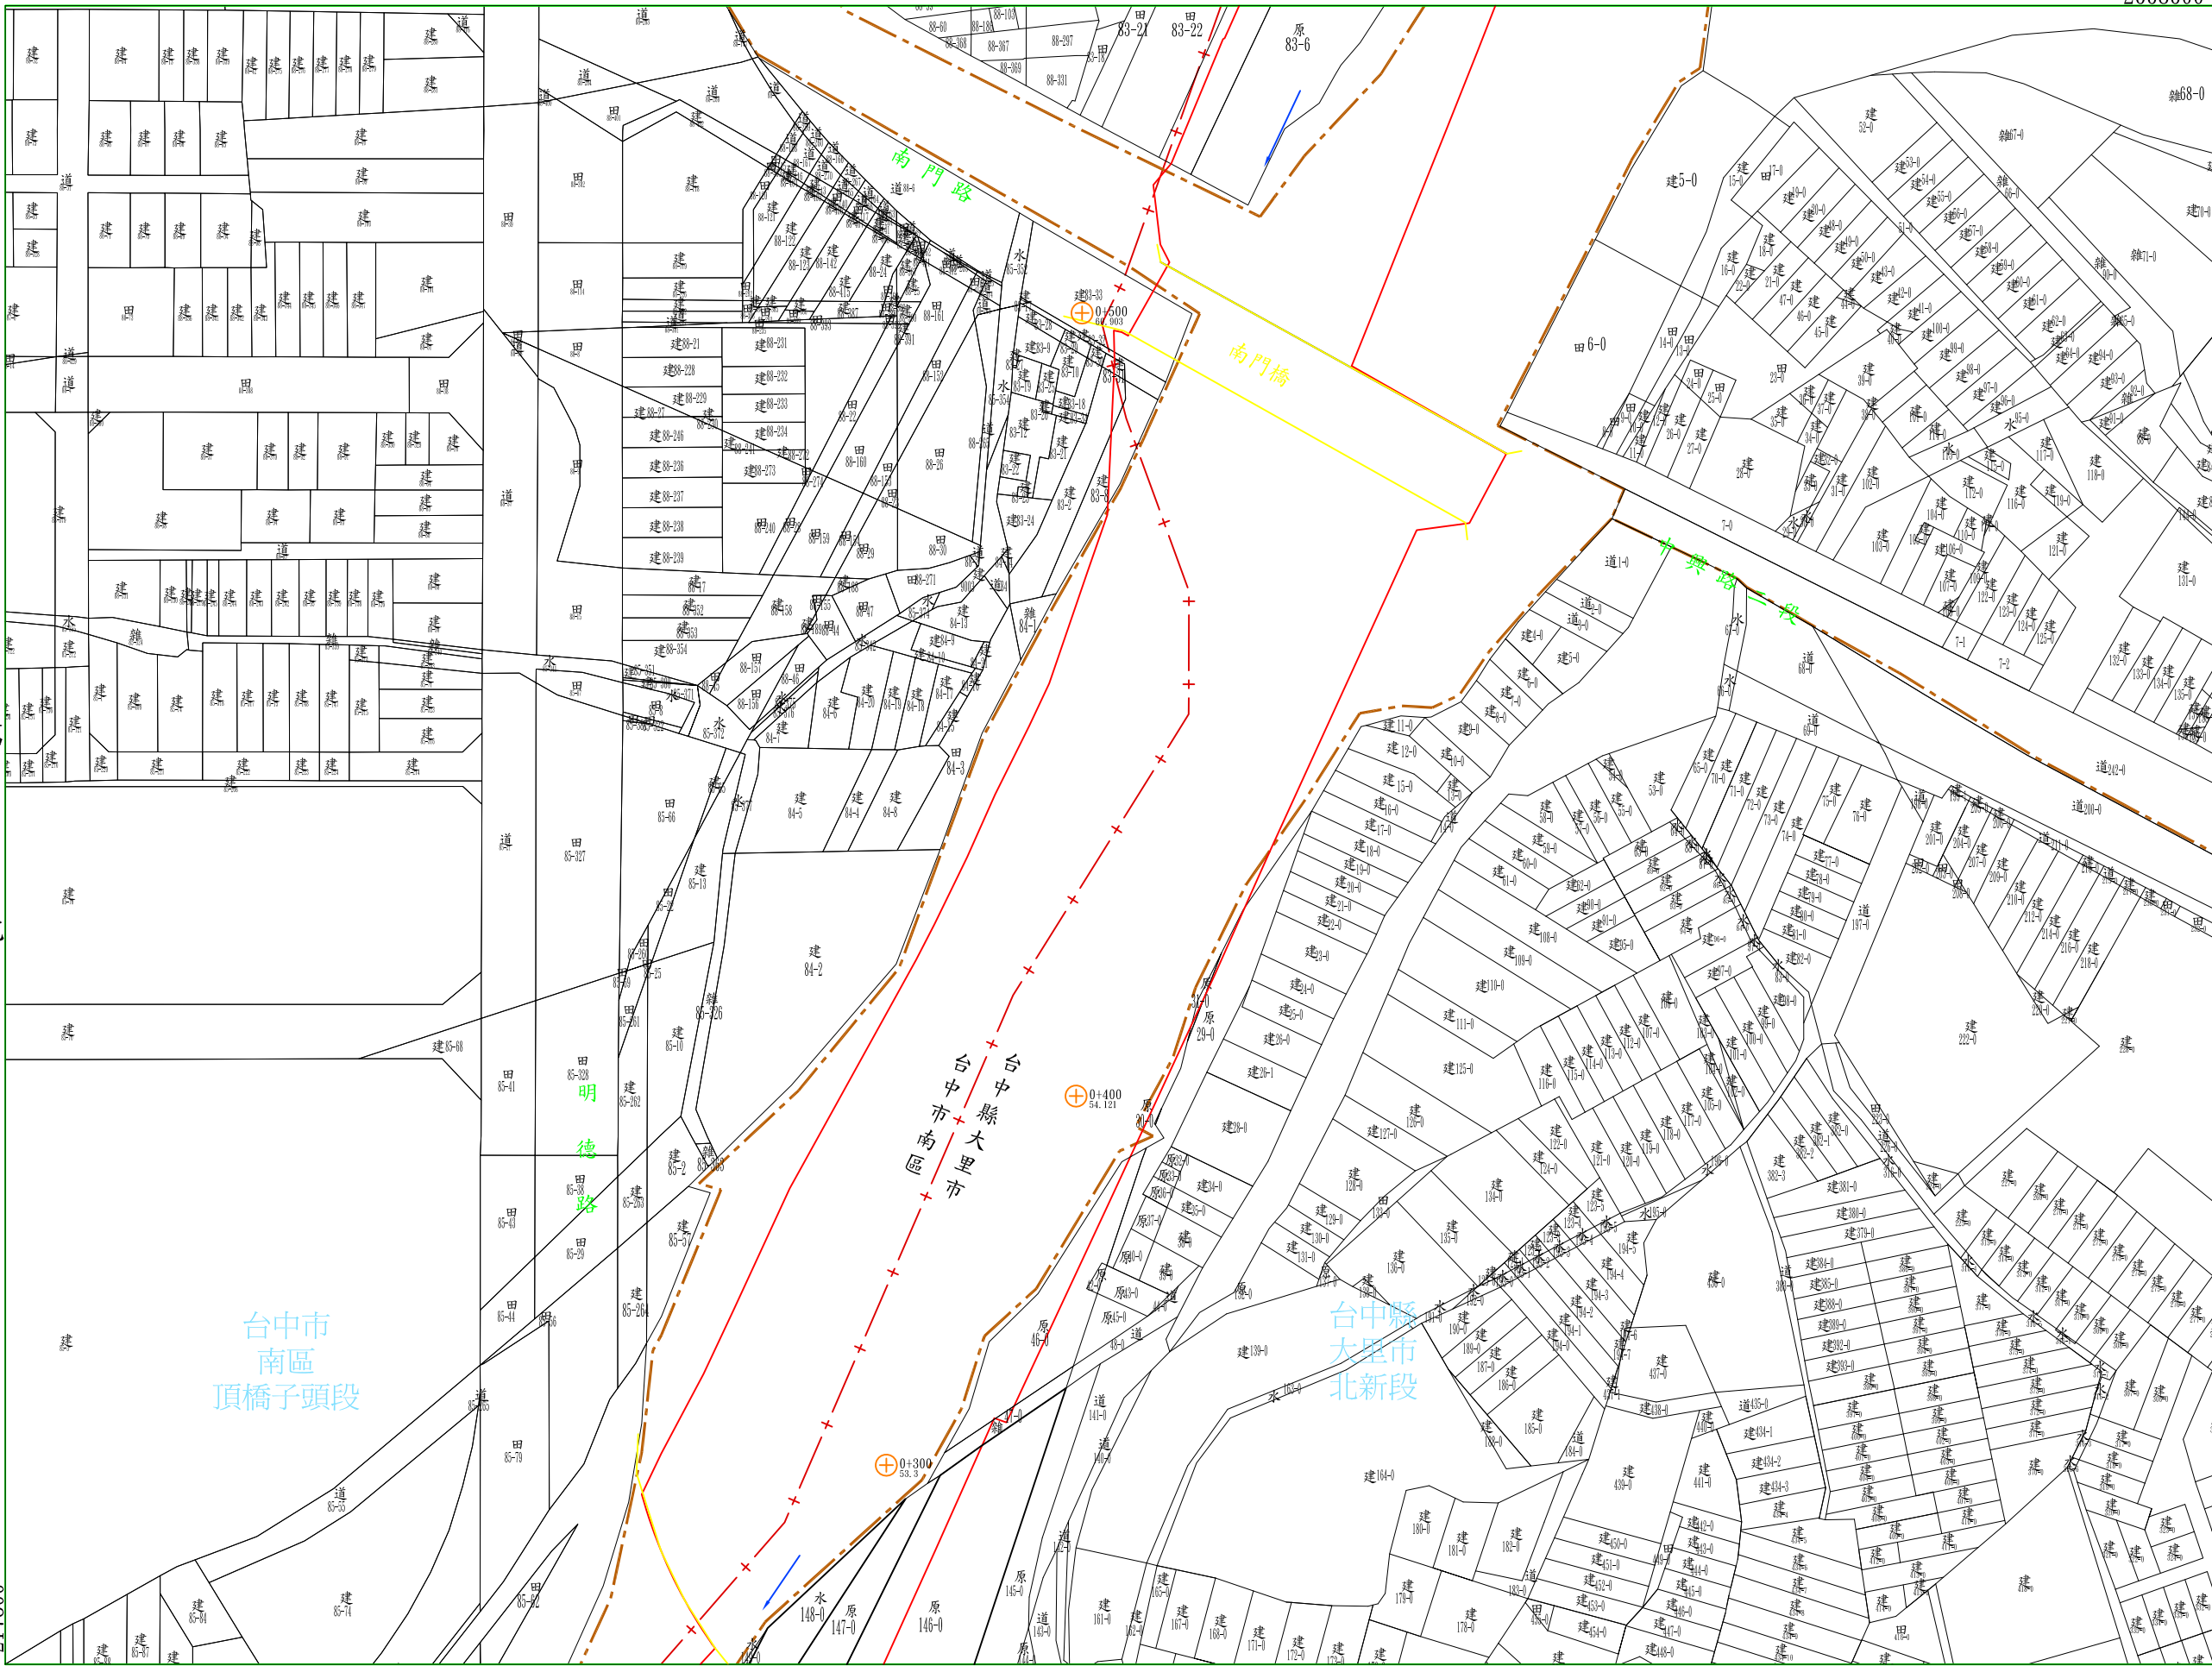

第

號

台中市南區頂橋子頭段

台中縣大里市北新段

217800

2668300

年

月

日核定公告


號二第

比例尺：1/1000  
二度分帶97座標

大智排水圖籍第四號

第五號

台中市縣南東大里市頂橋子頭段

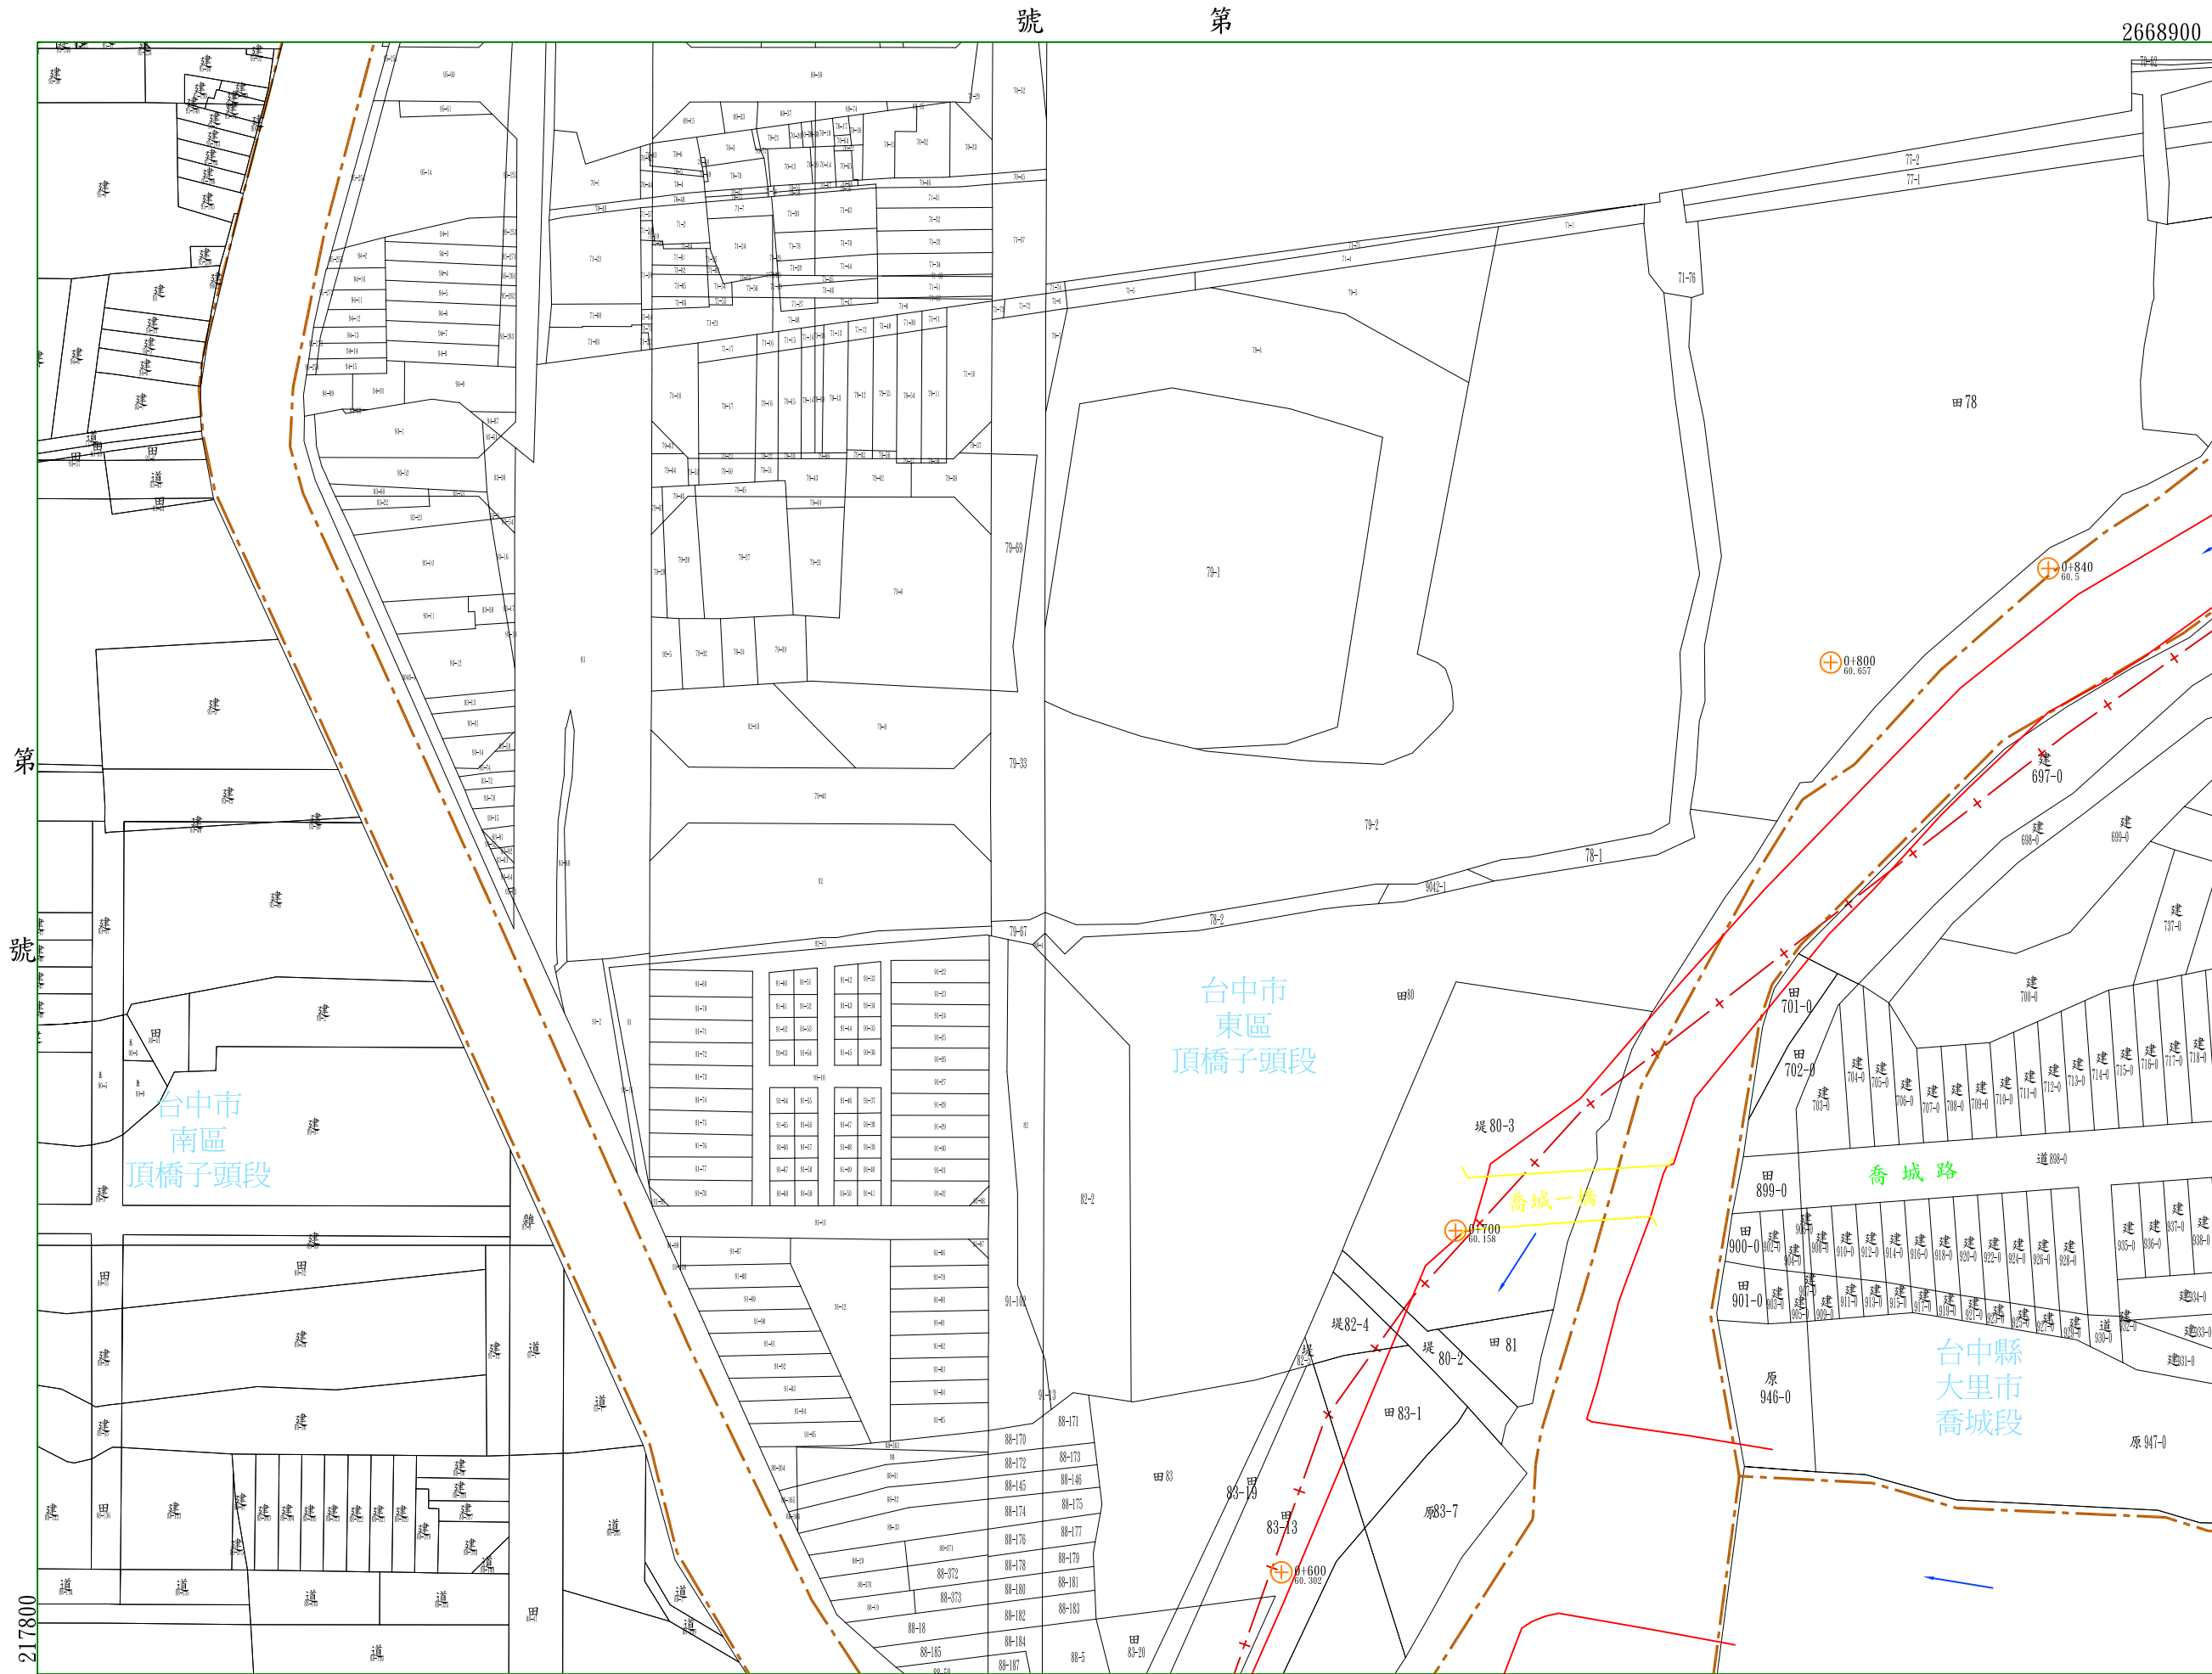

第五號

217800

2668600

年

月

日核定公告

號

三


第

比例尺：1/1000  
二度分帶97座標

大智排水圖籍第五號

第四號

台中市東區大里市橋子頭段

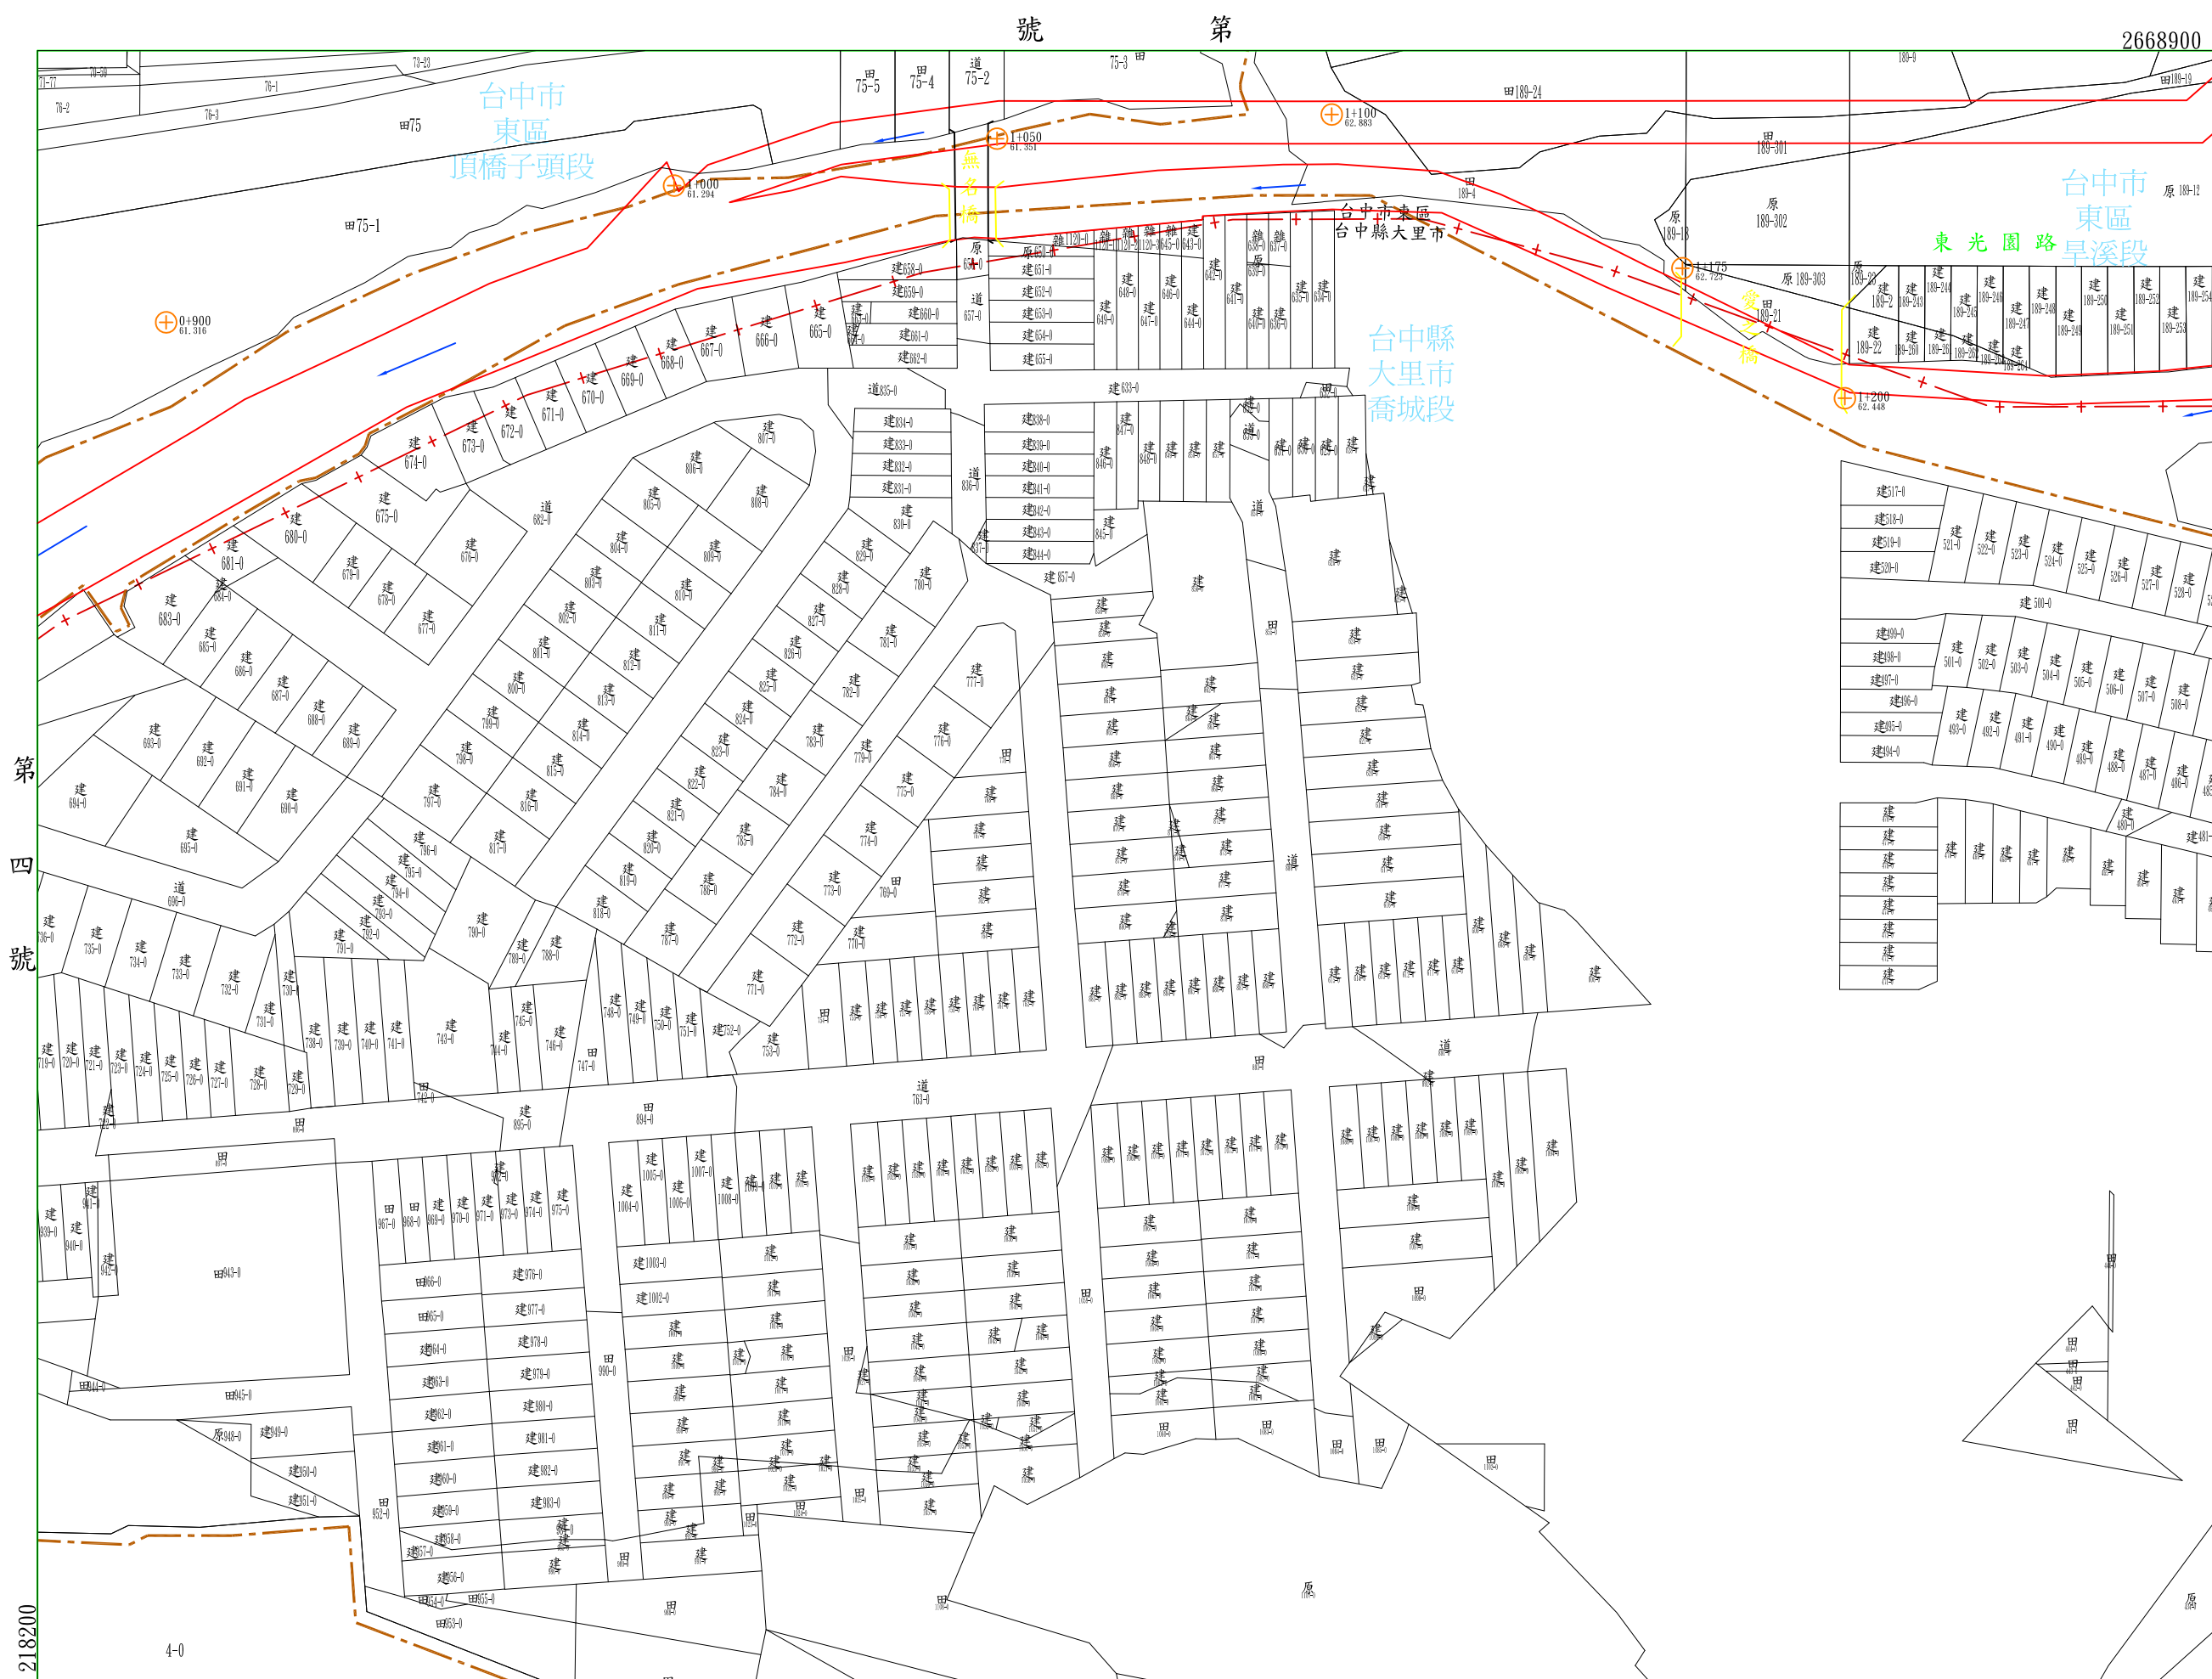

第四號

第 號 公告核定日期 月 年

比例尺：1/1000  
二度分帶97座標

大智排水圖籍第六號


第五號

台中縣大里市喬城段  
台中市東區早溪段

219000

2668900

第七號

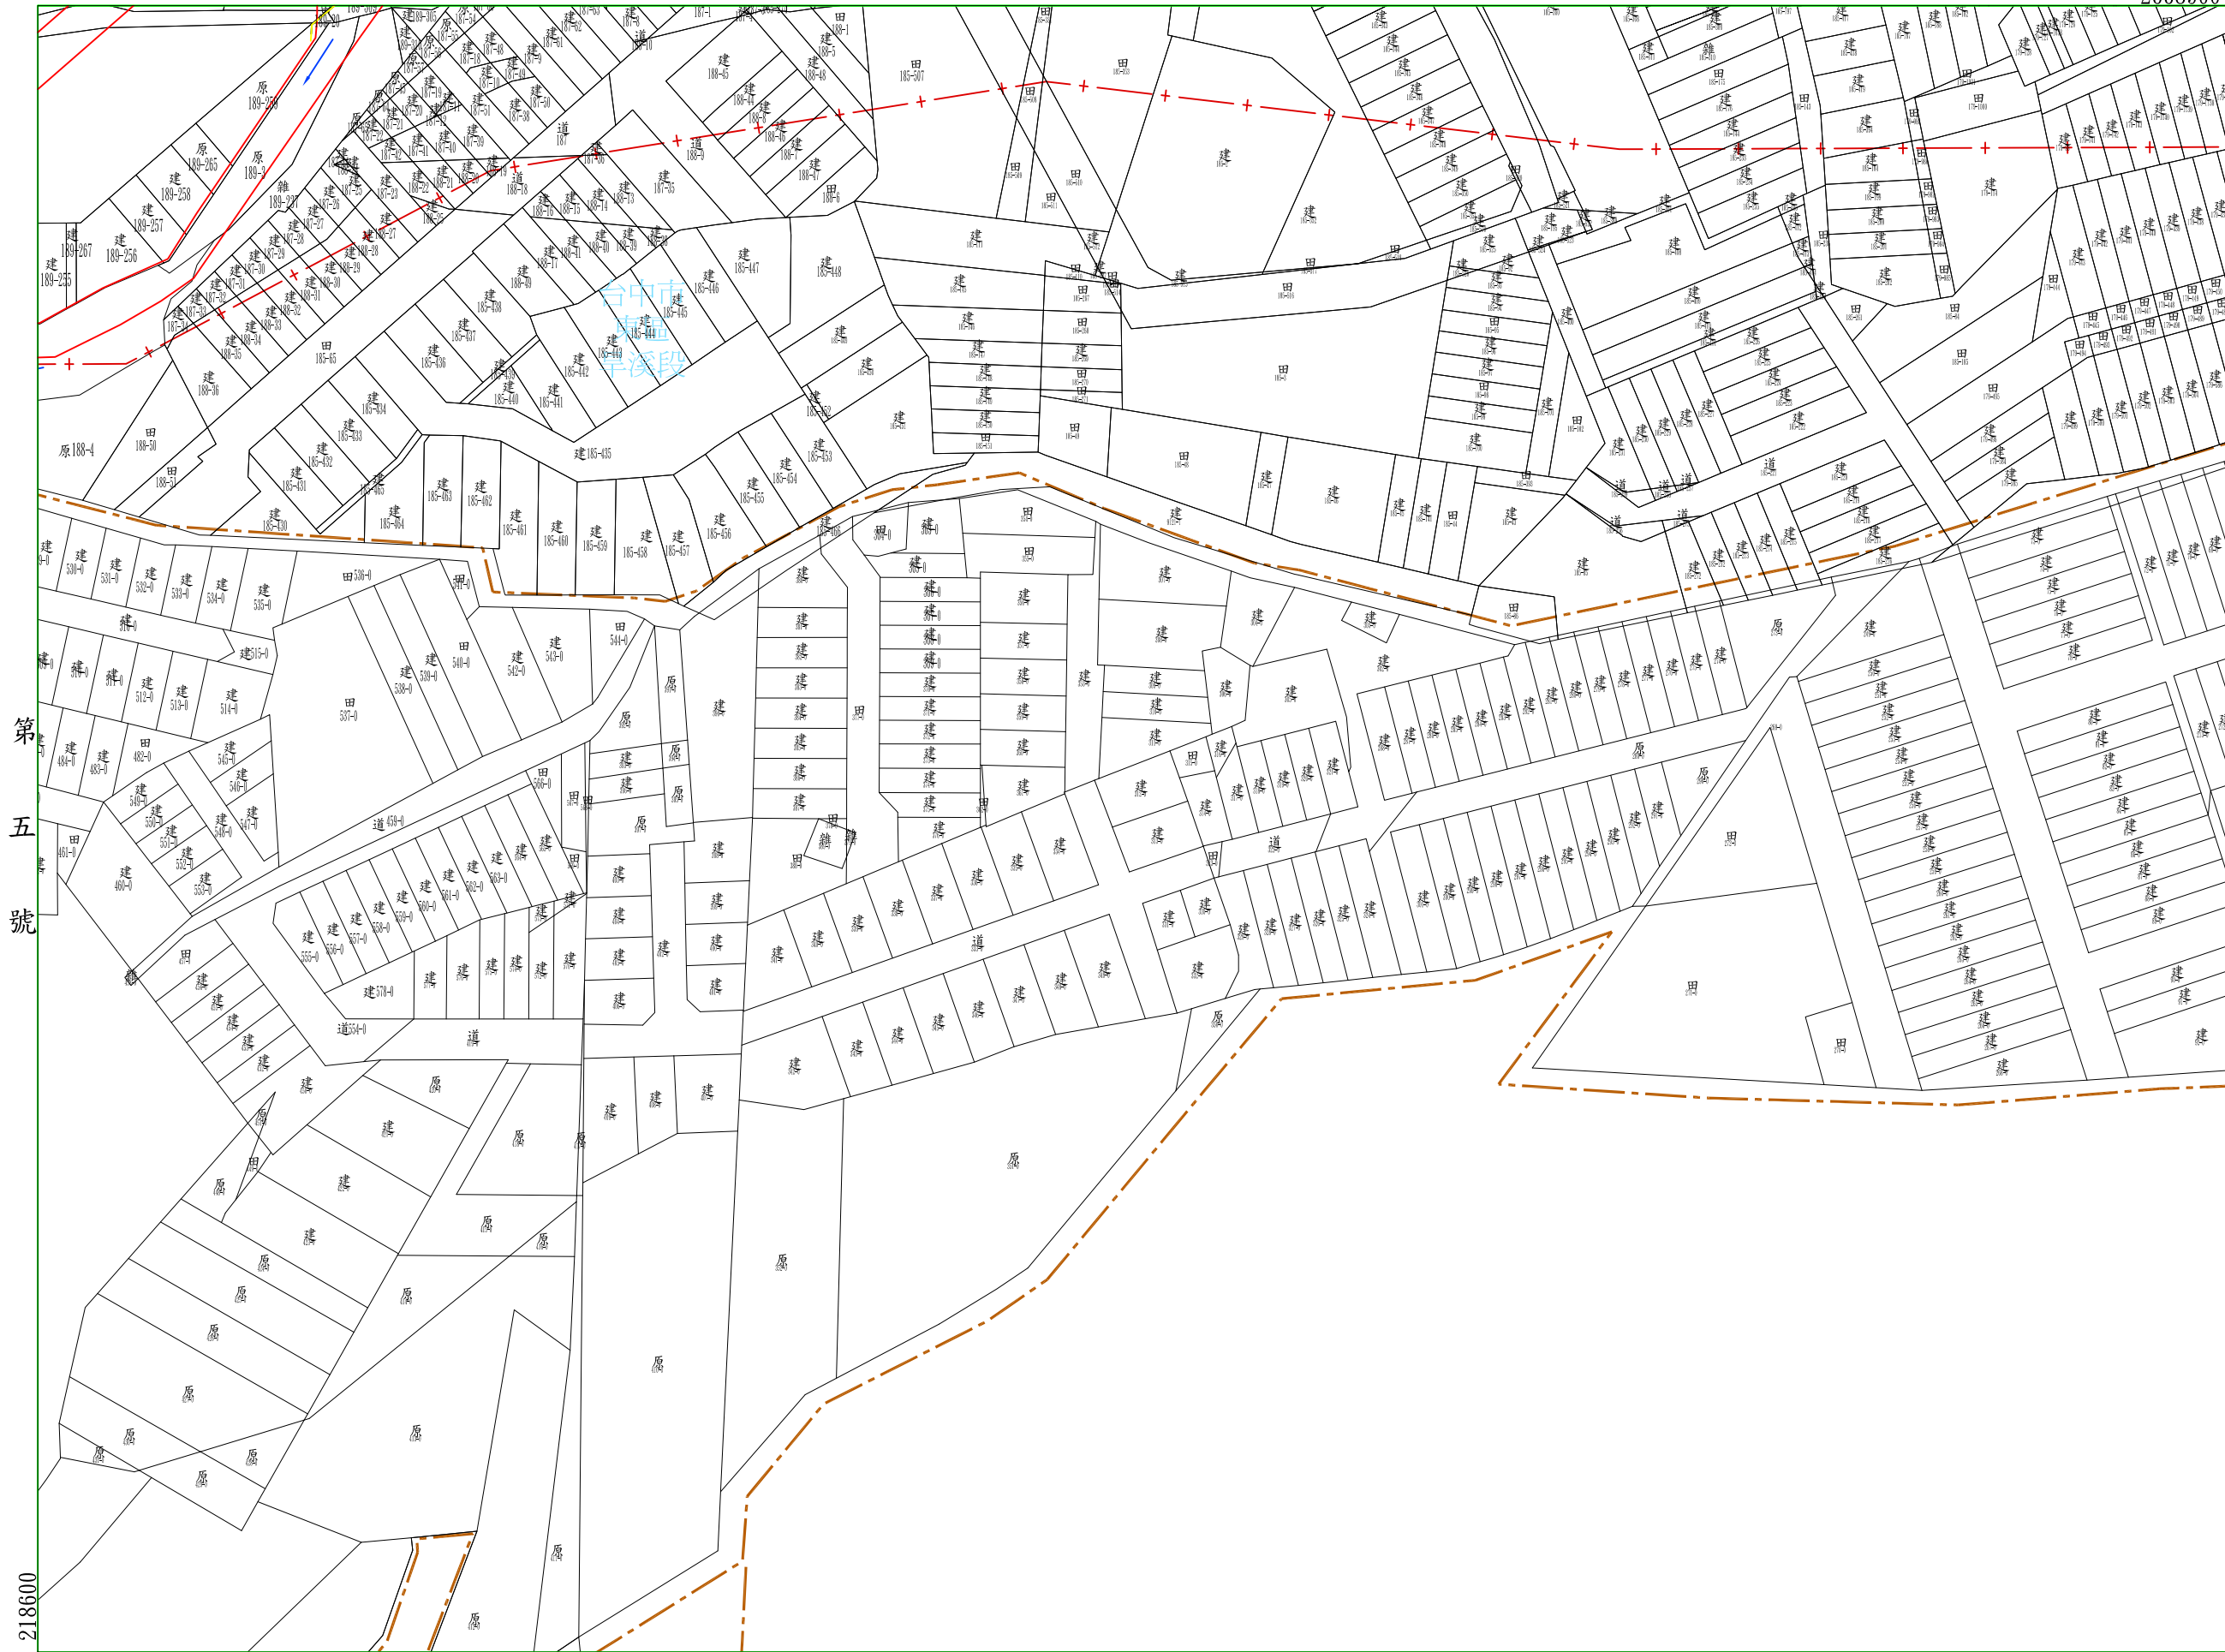

2668600

年

月

日核定公告

號

第

比例尺：1/1000  
二度分帶97座標

大智排水圖籍第七號


第 號

台中市東區 橋子頭段  
台中市東區 旱溪段

219000

2669200

號 八 第

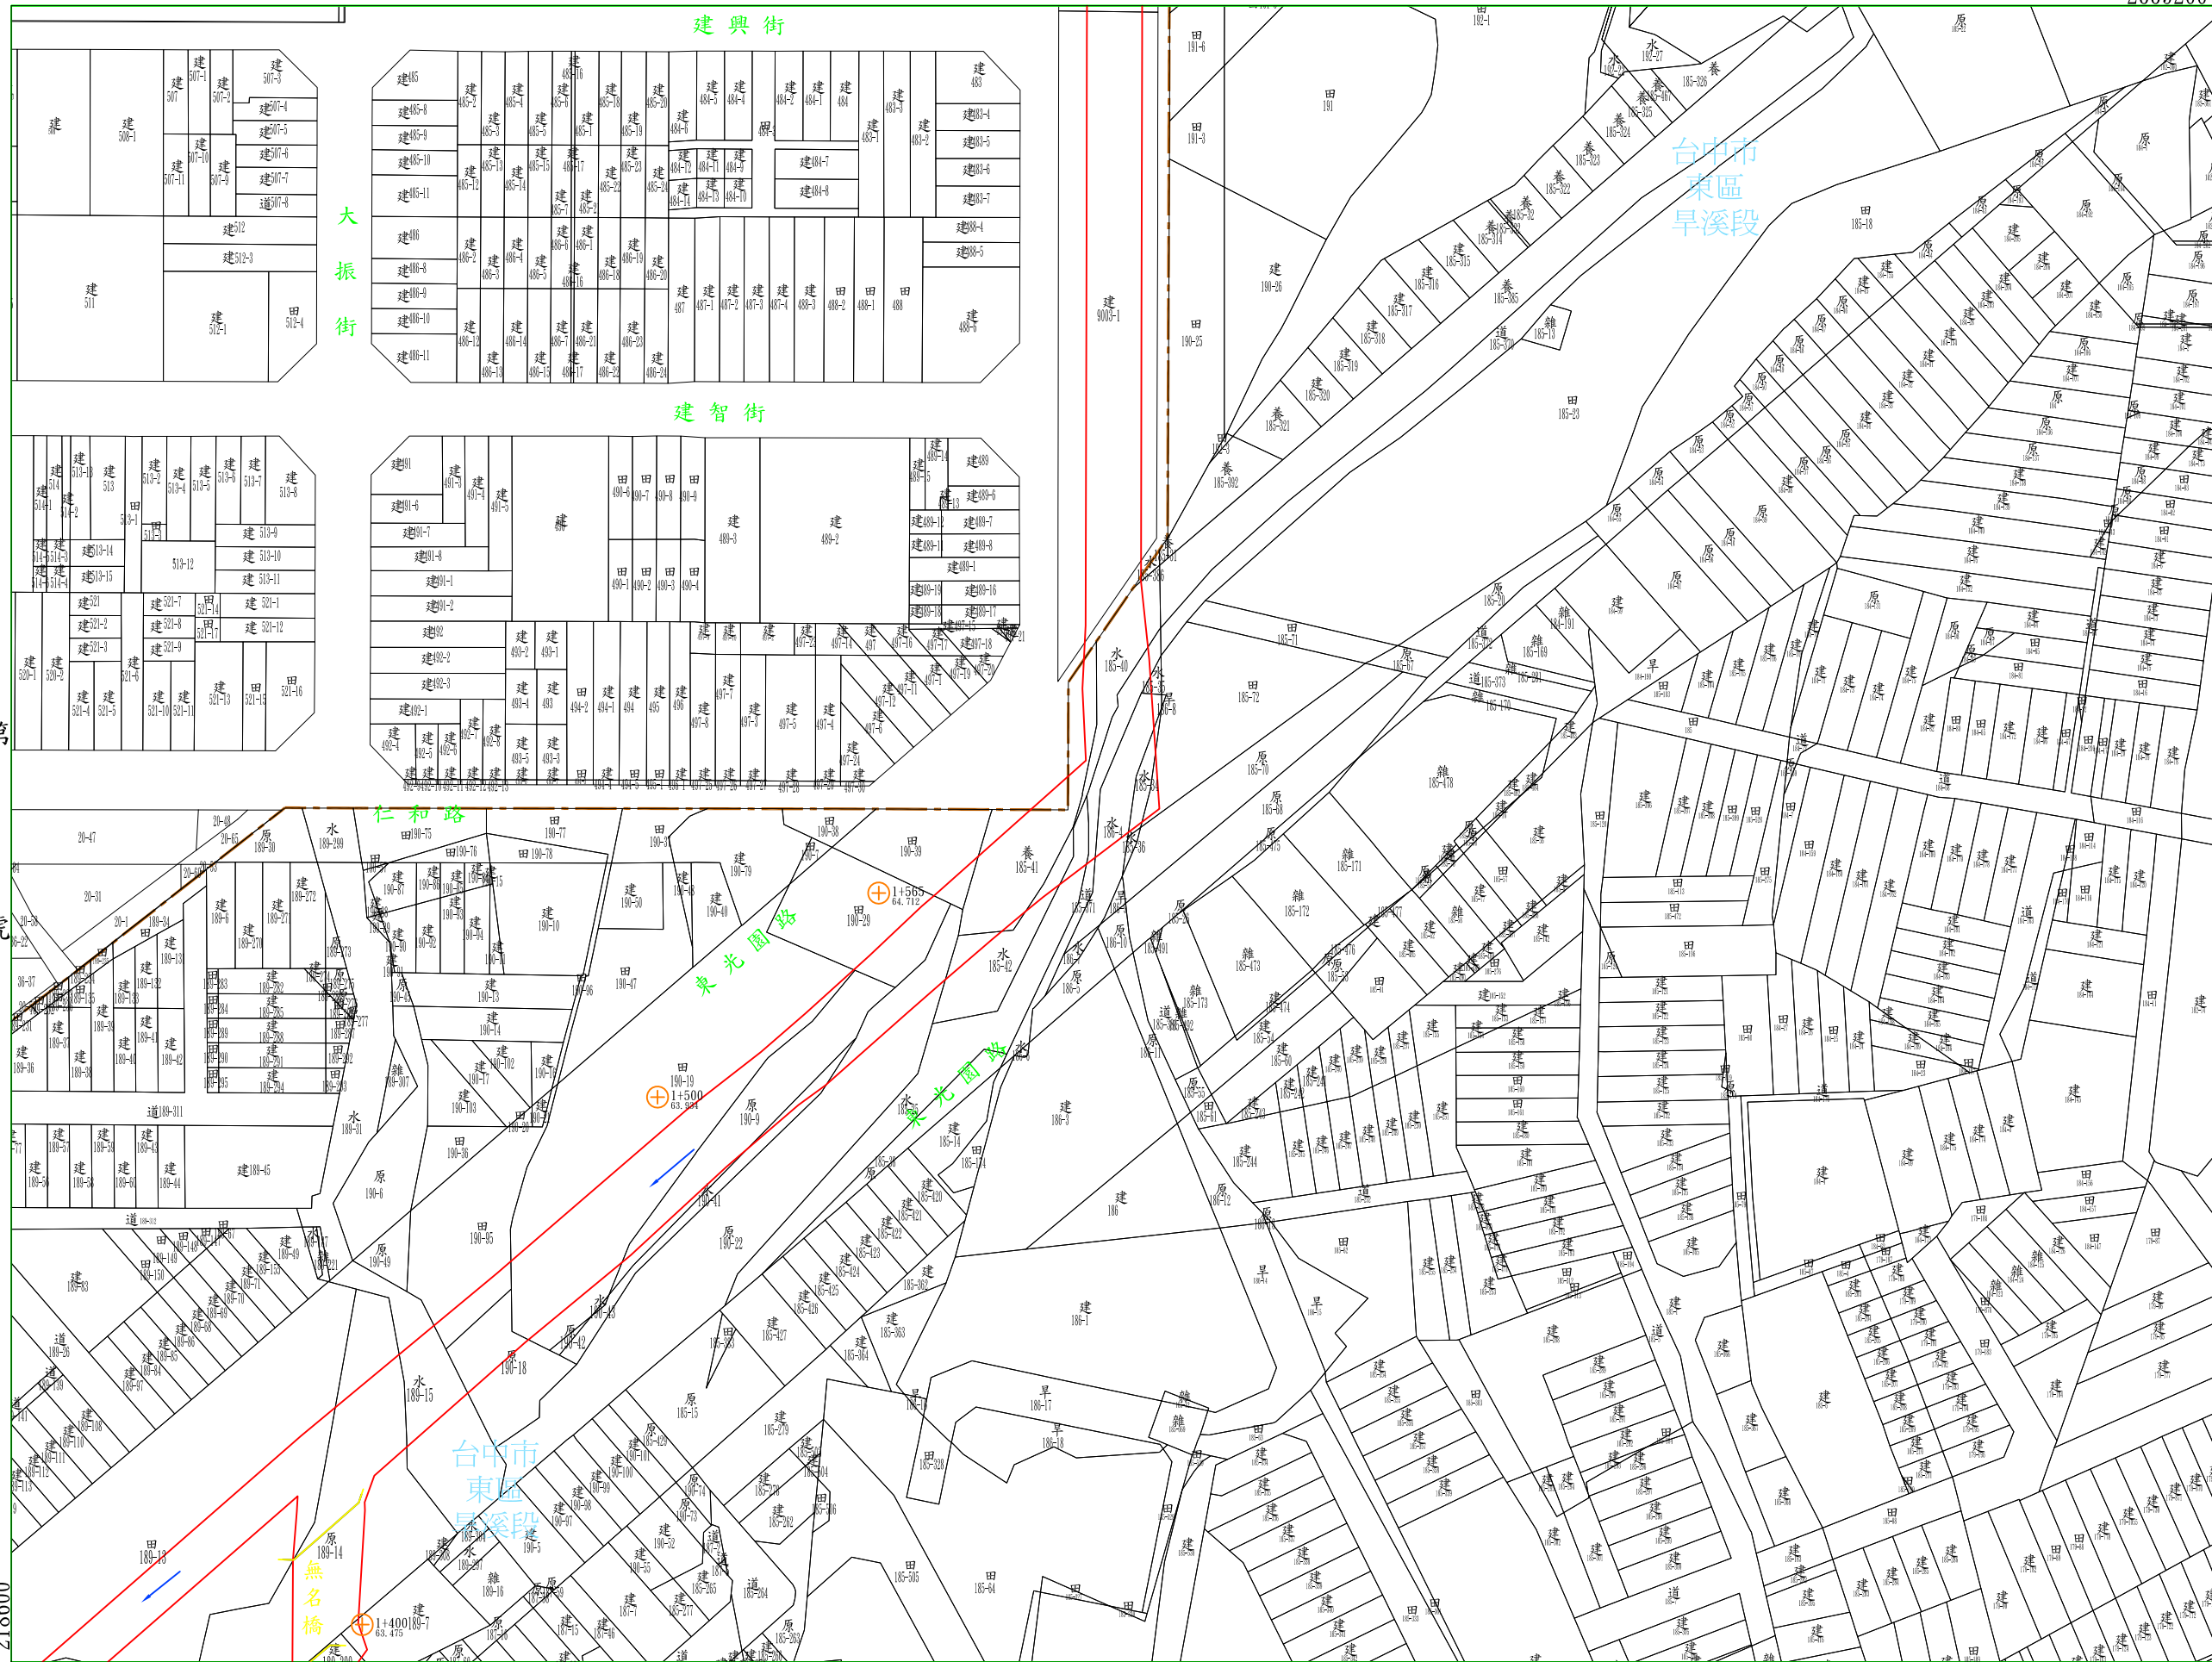

比例尺：1/1000  
二度分帶97座標

號 六 第

日核定公告

年 月

2668900

218600

第 號

大 振 街

|                  |                   |
|------------------|-------------------|
| 台中<br>市東區<br>旱溪段 | 台中<br>市東區<br>橋子頭段 |
|------------------|-------------------|

比例尺：1/1000  
二度分帶97座標



第 七 號


大智排水圖籍第九號

第 號

台中市東區 橋子頭段  
台中市東區 旱溪段

219000

2669800

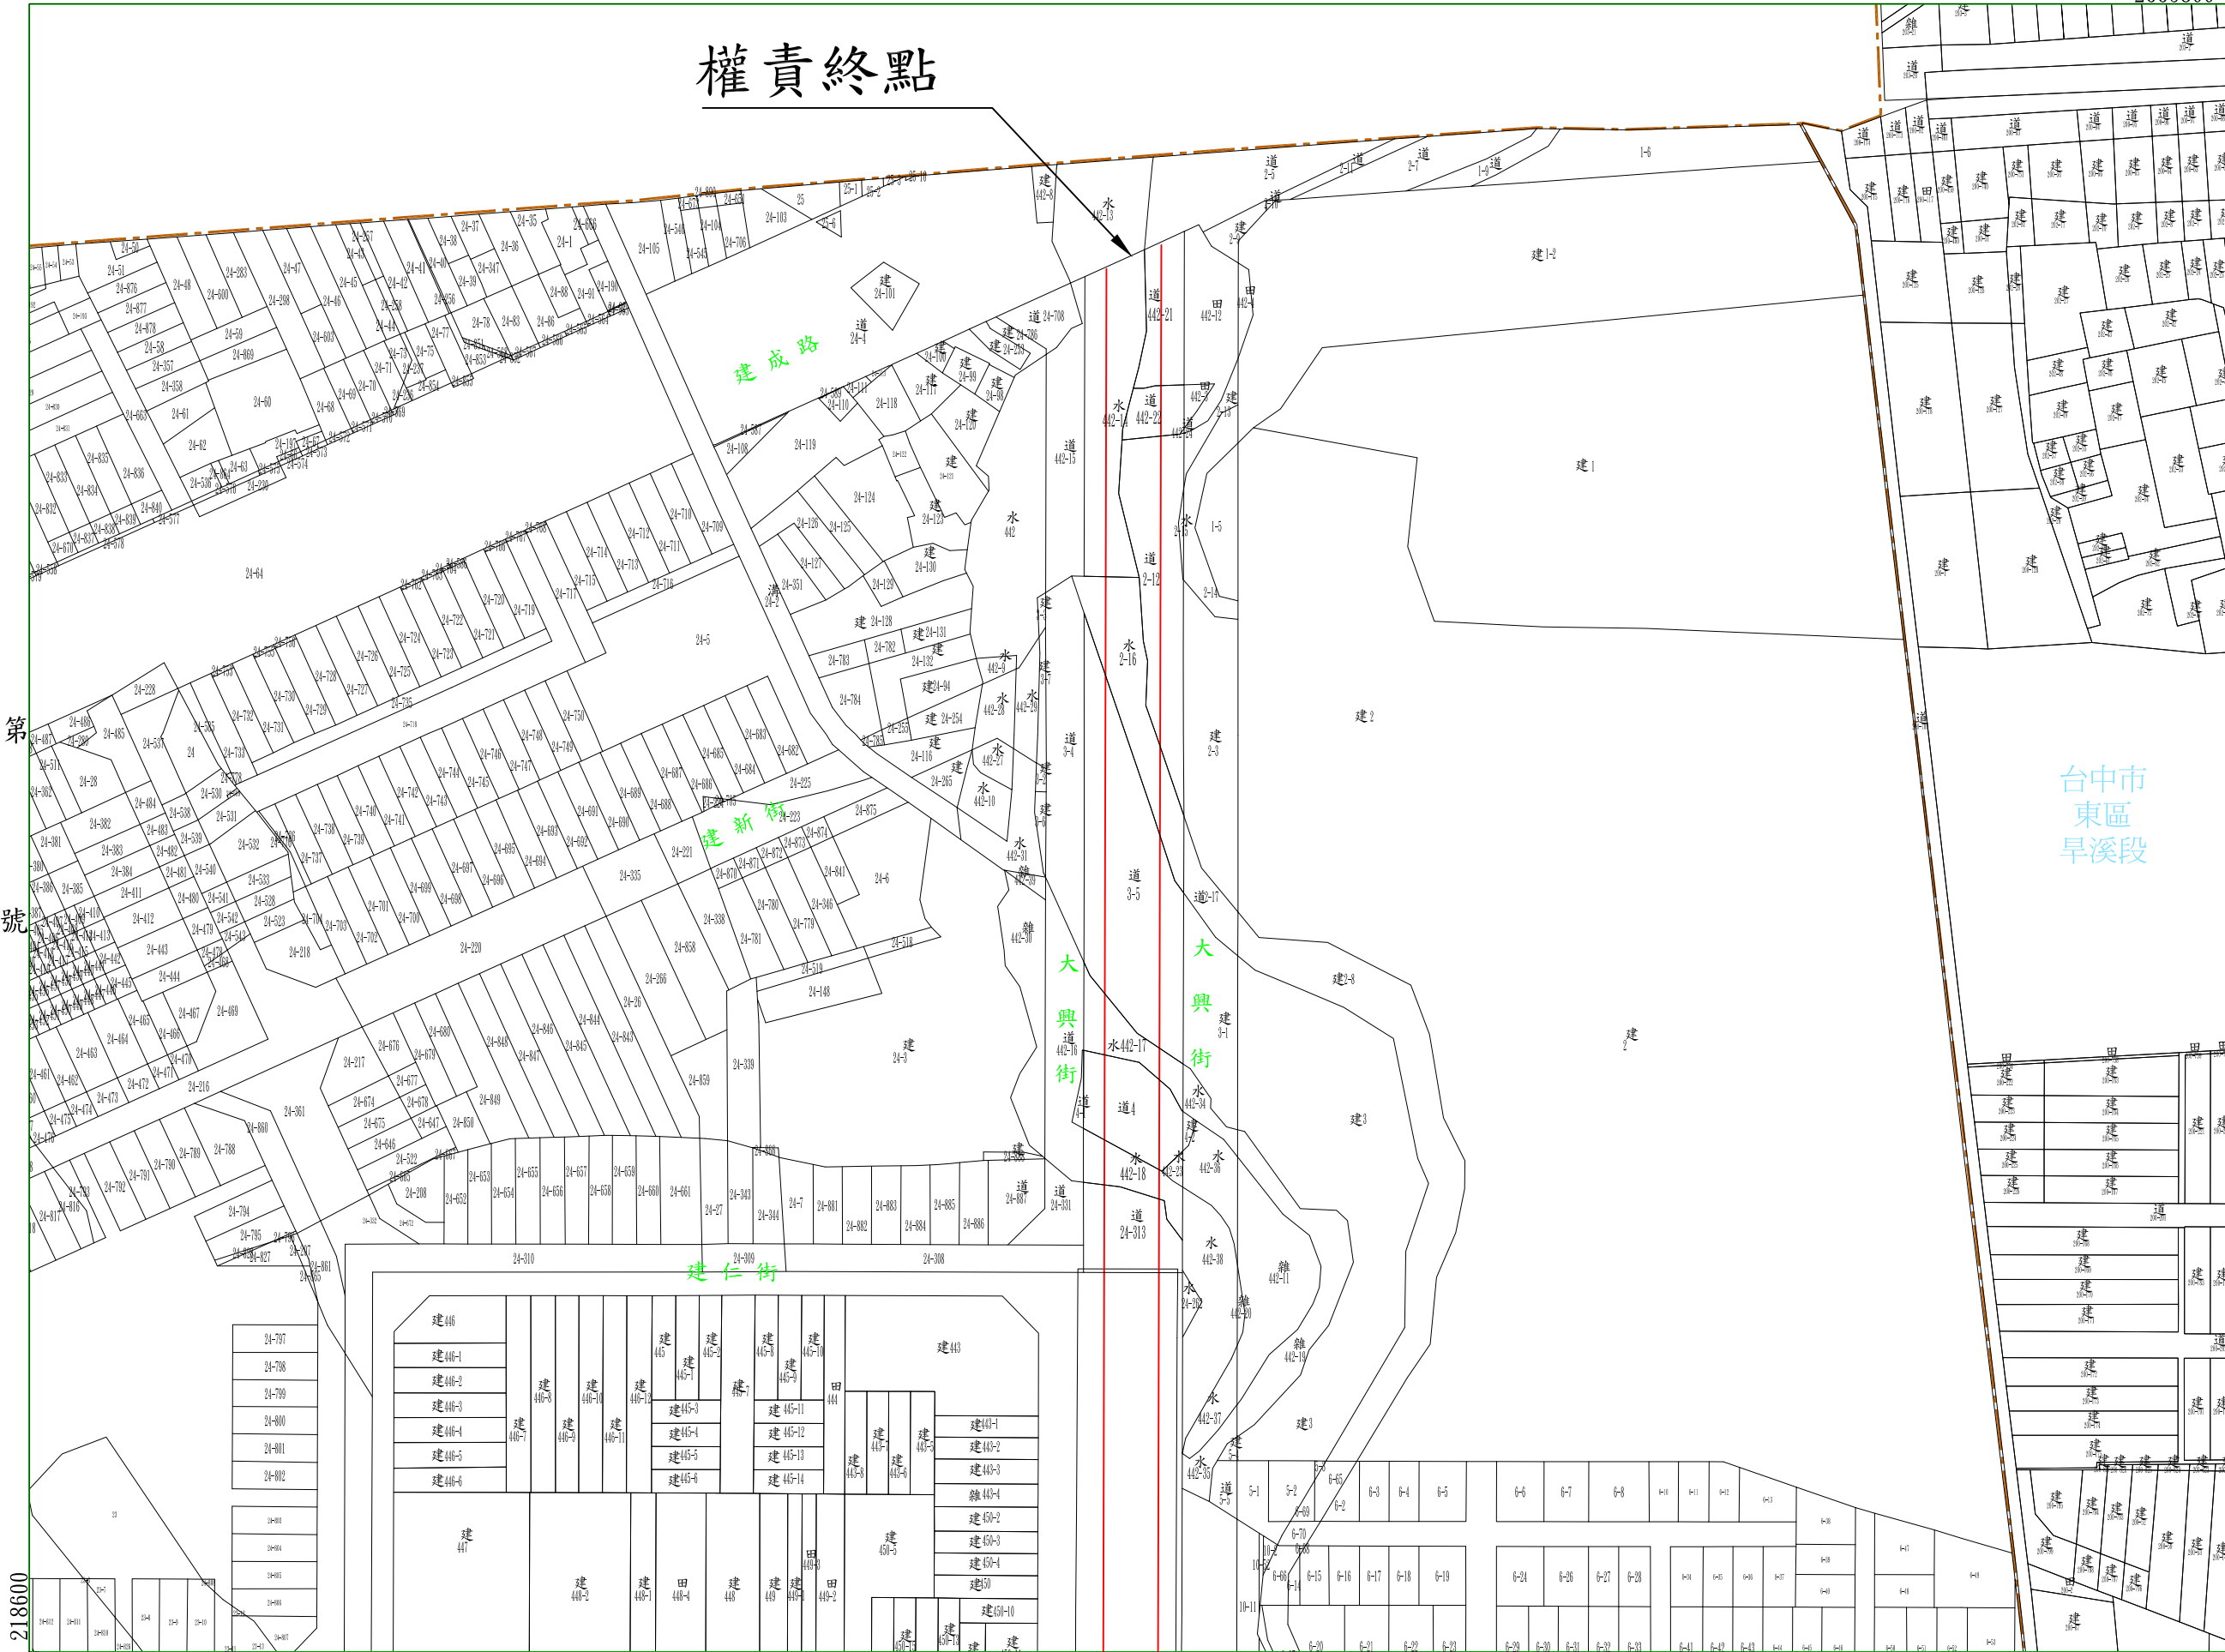

號 第

權責終點

建成路

建新街

建仁街

大興道

大興街

台中市  
東區  
旱溪段

年 月 日核定公告 號 八 第

比例尺: 1/1000  
二度分帶97座標