


柳川排水堤防預定線（用地範圍）分幅圖

圖 例

	堤防預定線(用地範圍)
	旱溪排水堤防預定線(用地範圍)
	縣市界線
	地段界線
	鄉鎮界線
	斷面樁
	橋梁

北

比例尺：1/24000

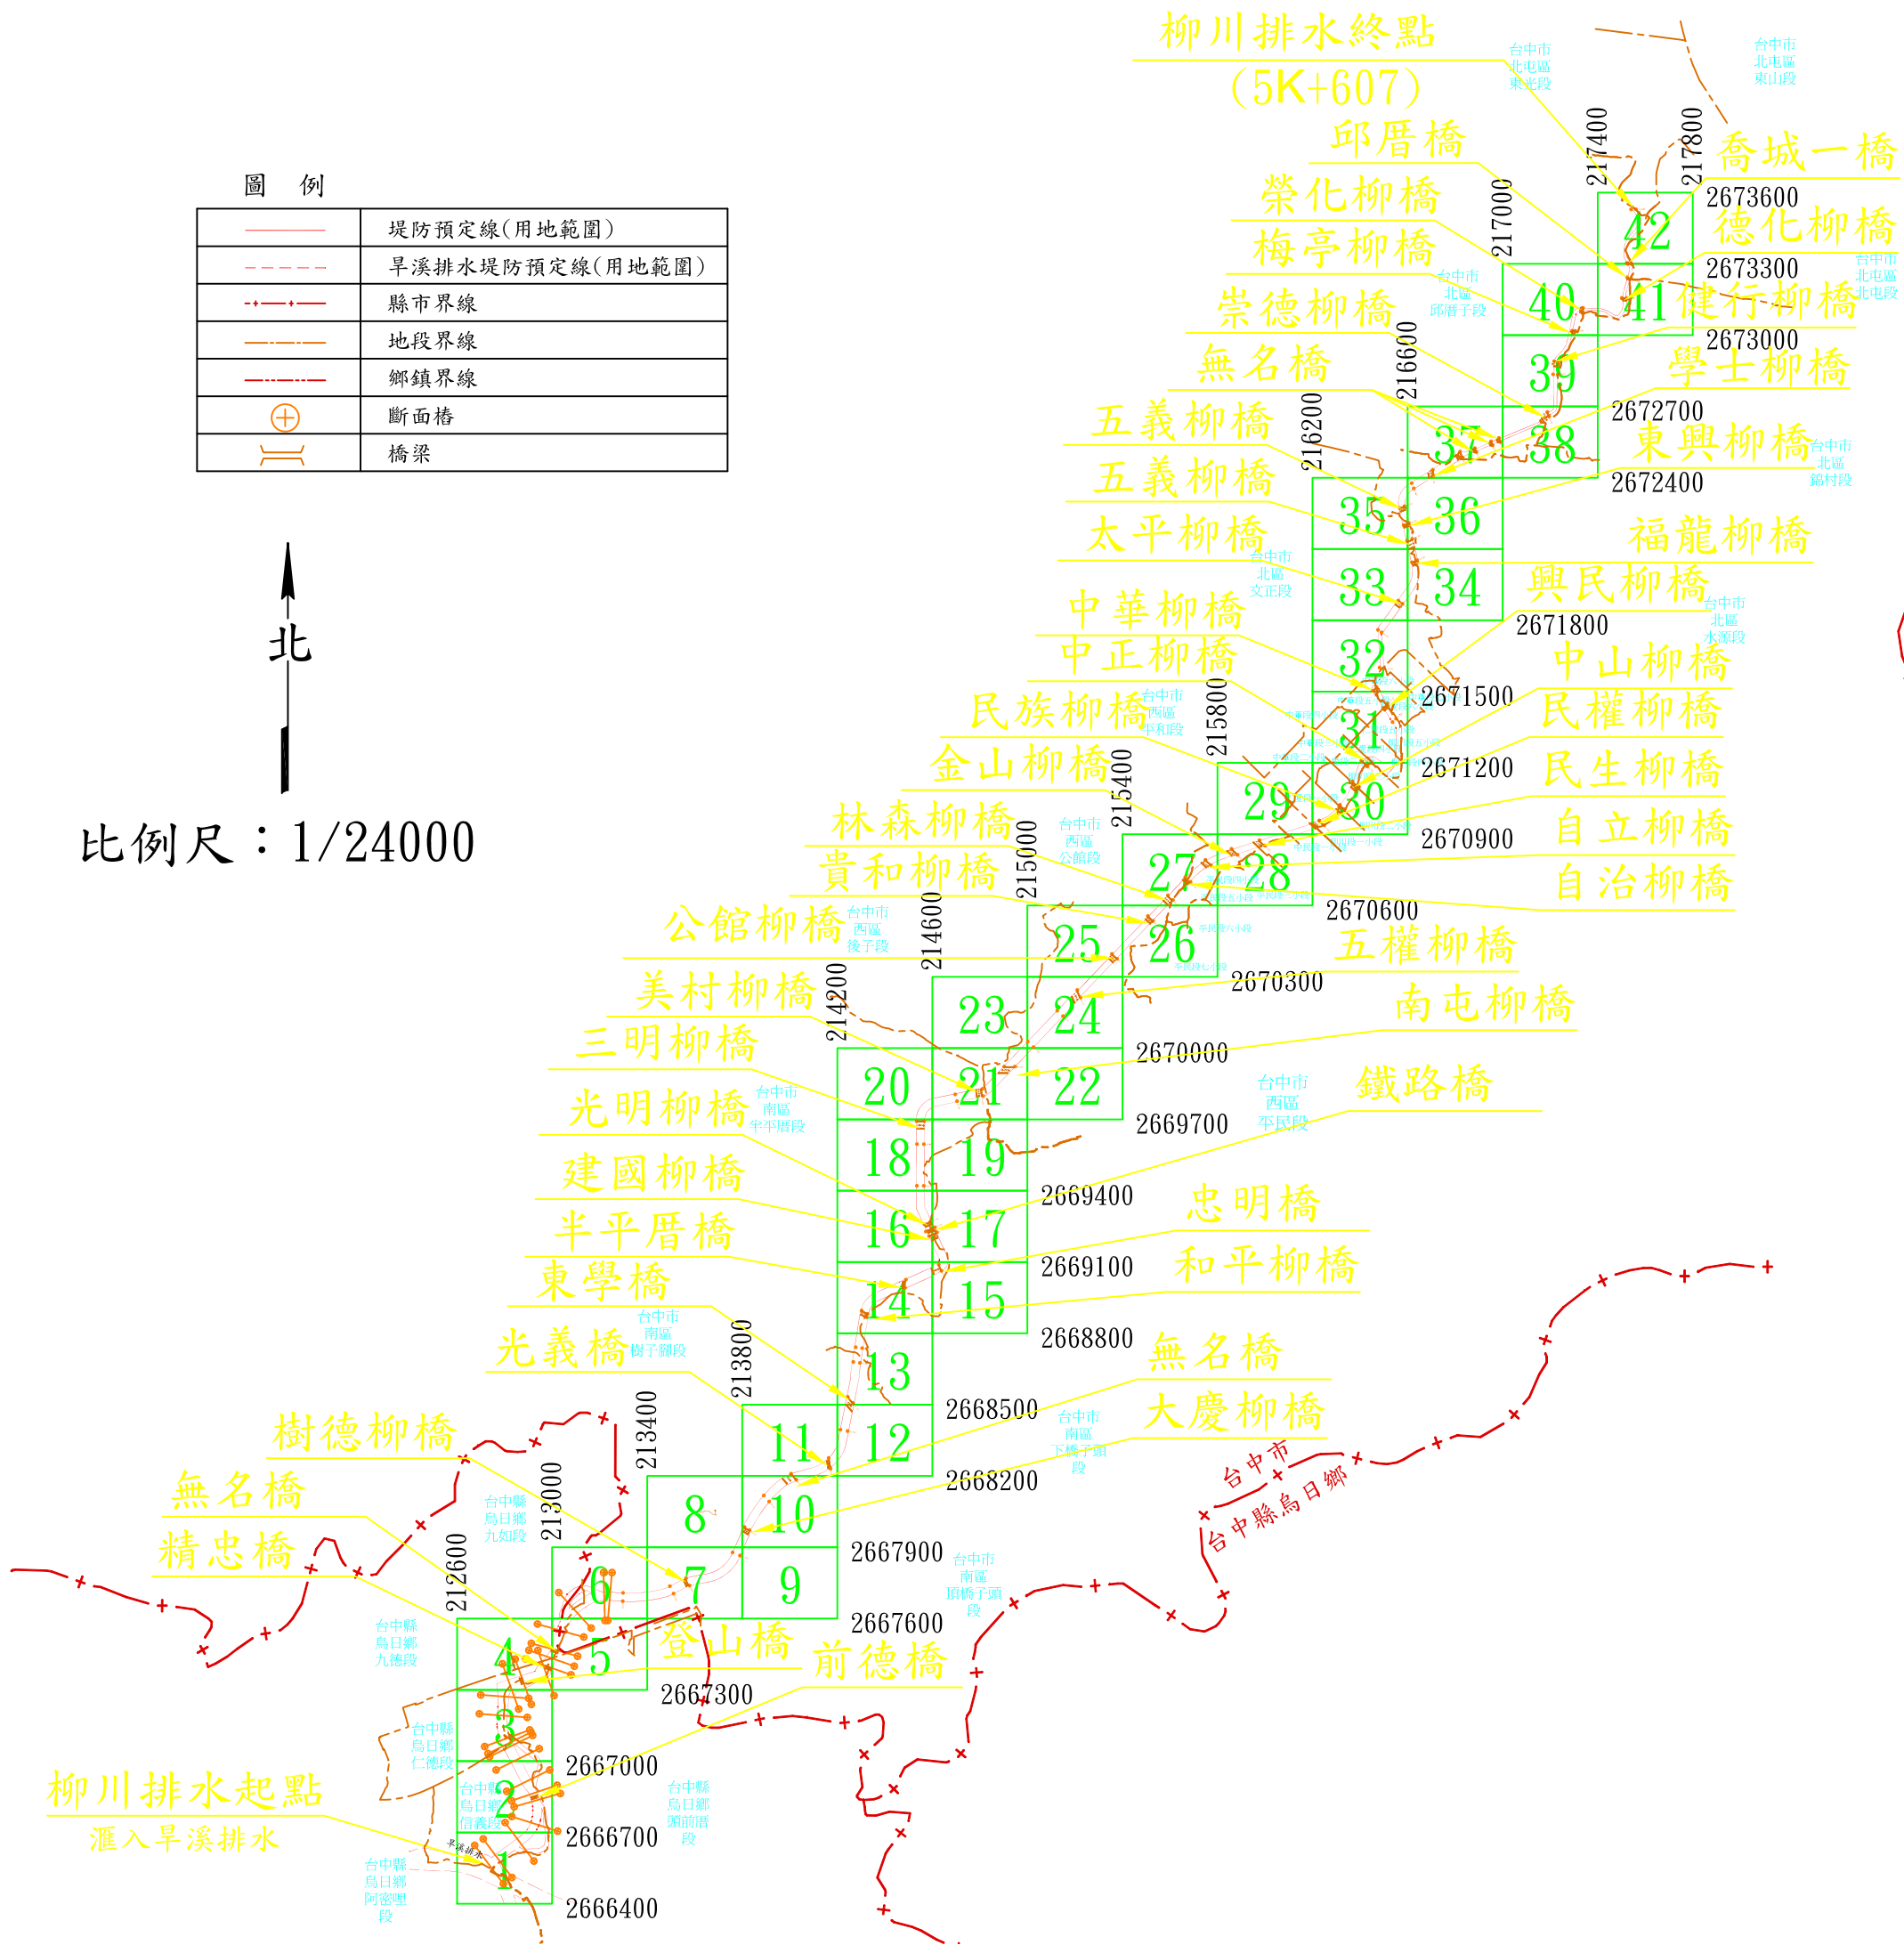

台	台	台
中	中	中
縣	縣	縣
烏	烏	烏
日	日	日
鄉	鄉	鄉
阿	頭	信
密	前	義
哩	厝	段
段	段	段



213000

台中縣
烏日鄉
頭前厝段

台中縣
烏日鄉
阿密哩段

權責起點


旱溪排水

號

月

比例尺：1/1000
二度分帶67座標

2666400

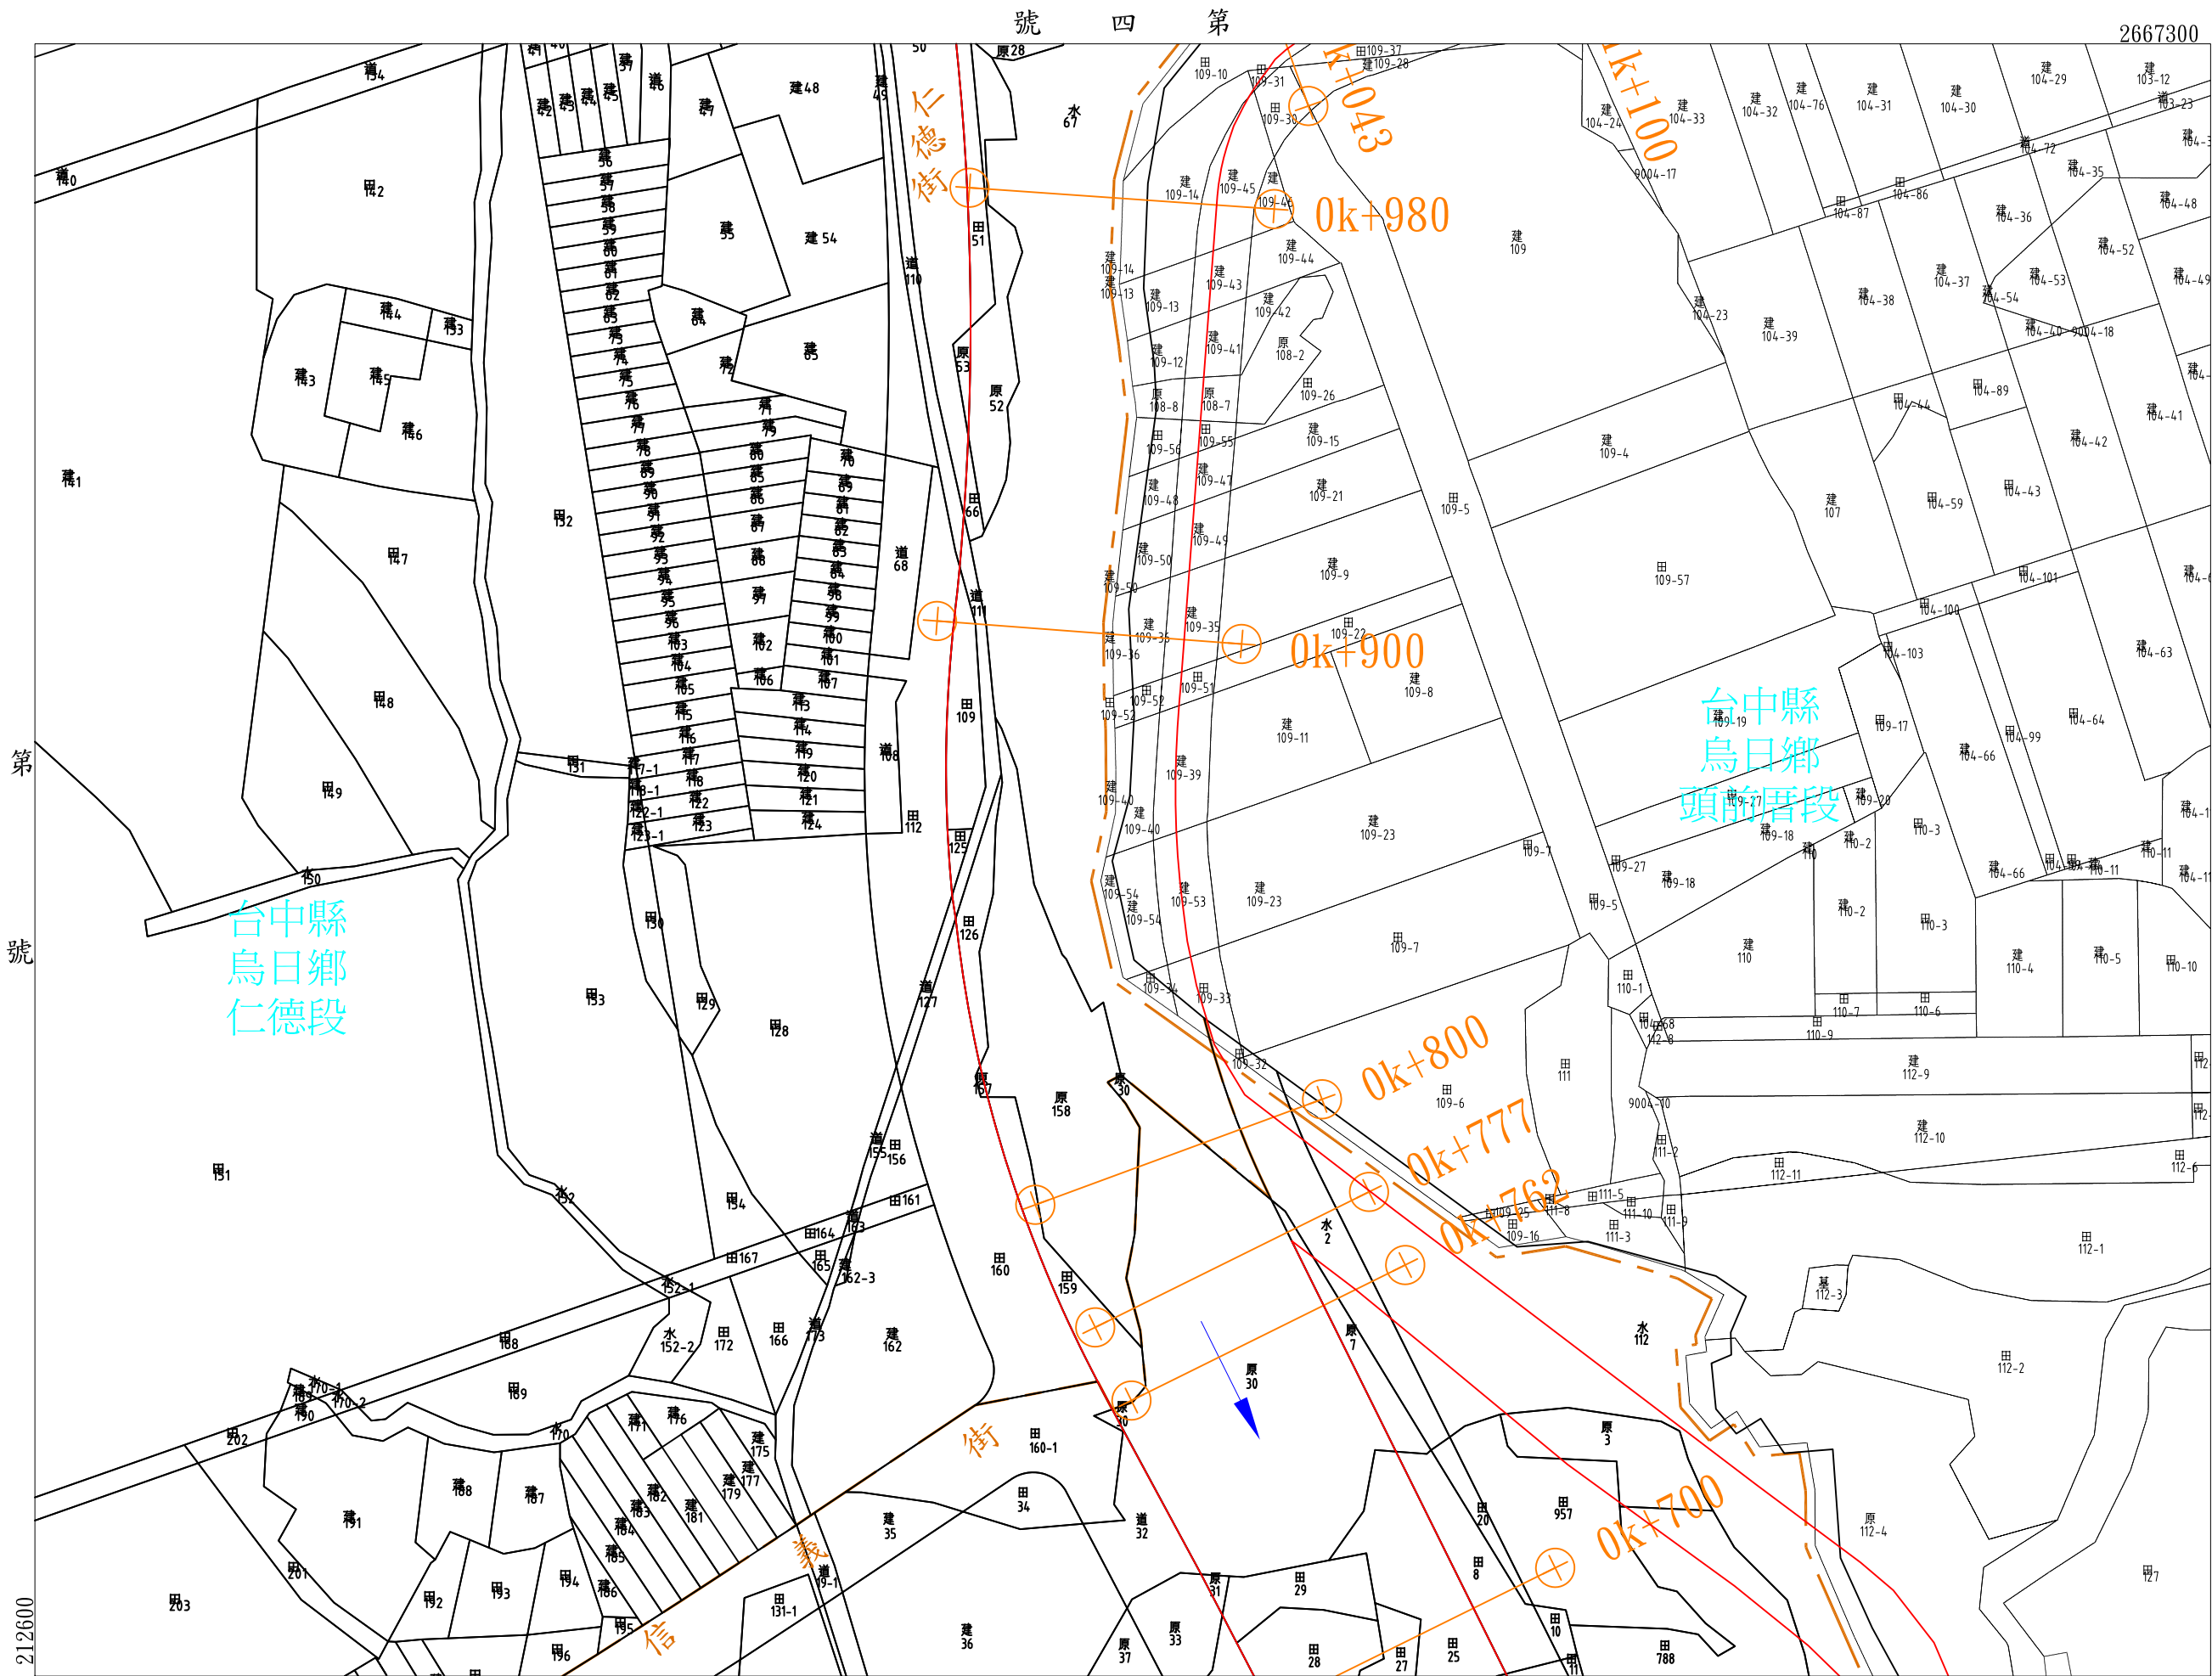

第
號

第
號

台 台
中 中
縣 縣
烏 烏
日 日
鄉 鄉
仁 信
德 義
段 段

212600

213000

2667000

比例尺：1/1000
二度分帶67座標

年

月

日核定公告


號

二 第

號 四 第

2667300

台中縣烏日鄉	台中縣烏日鄉
仁德段、九德段	頭前厝段、九如段

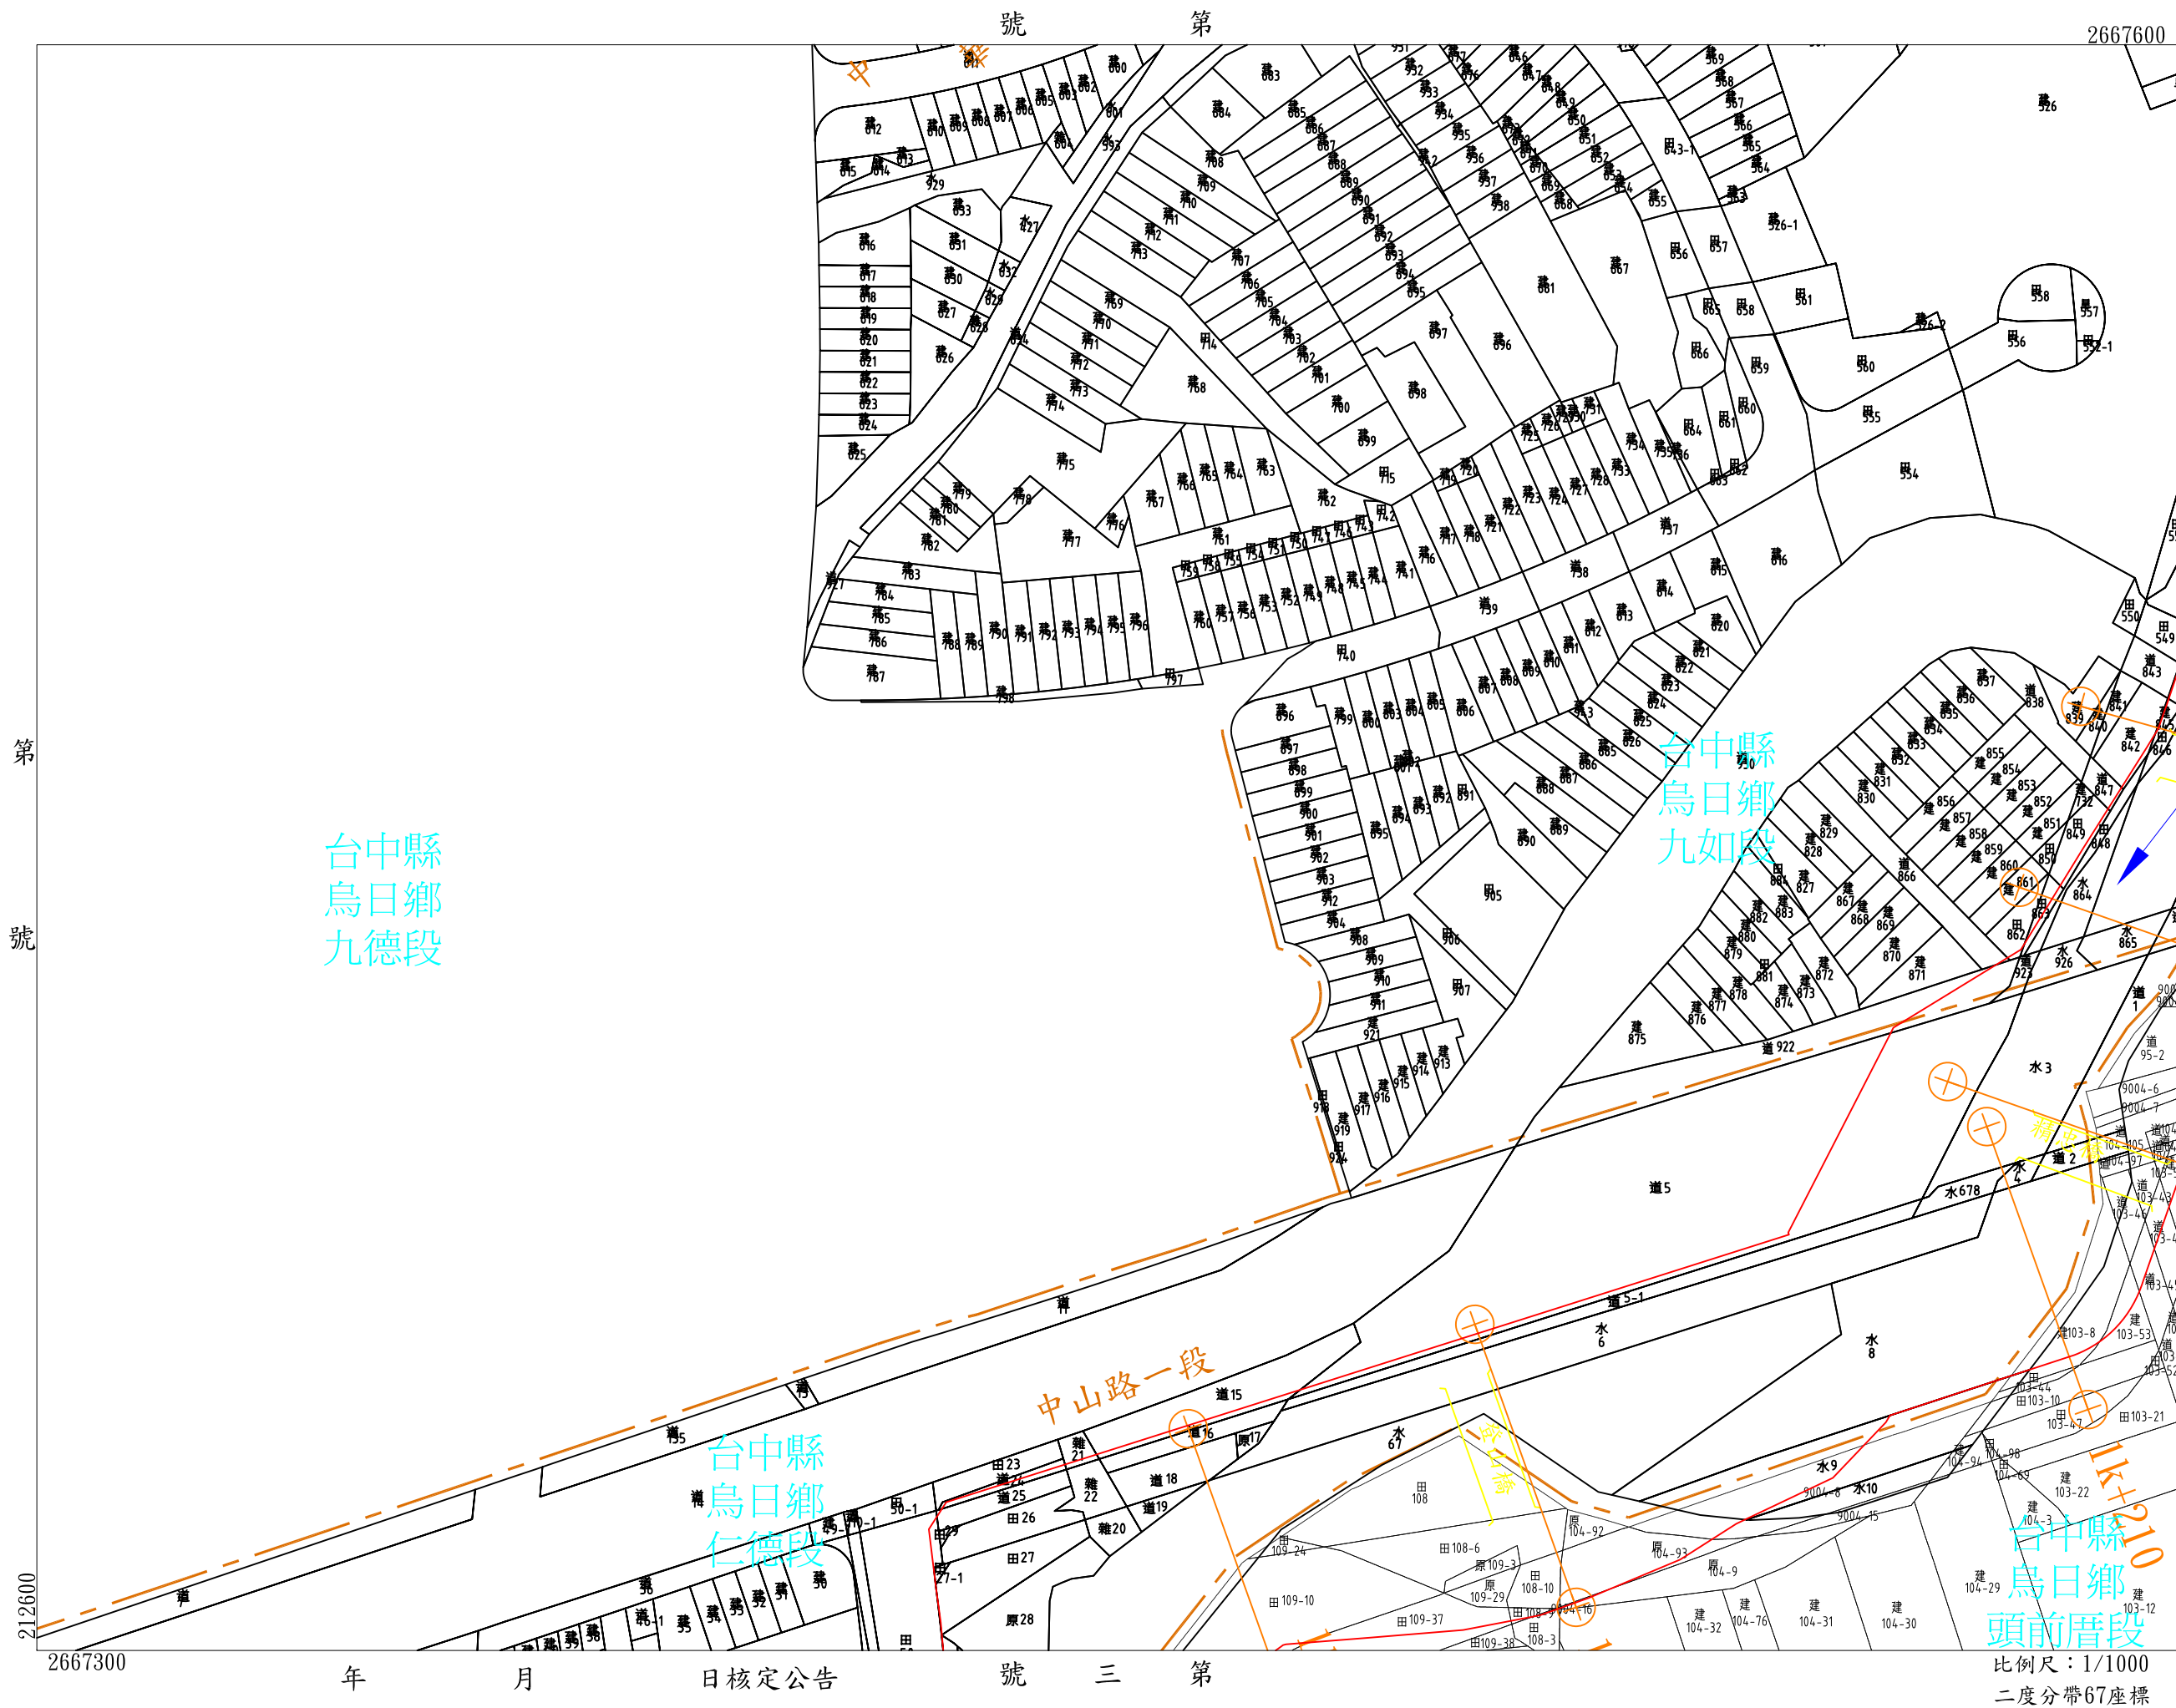

台	台	台
中	中	中
縣	縣	市
烏	烏	南
日	日	區
鄉	鄉	樹
九	頭	子
如	前	腳
段	厝	段
	段	



年 月 日核定公告 號 第


柳川排水圖籍第六號

第七號

台中市南區樹子腳段
台中縣烏日鄉九如段

213400

2667900

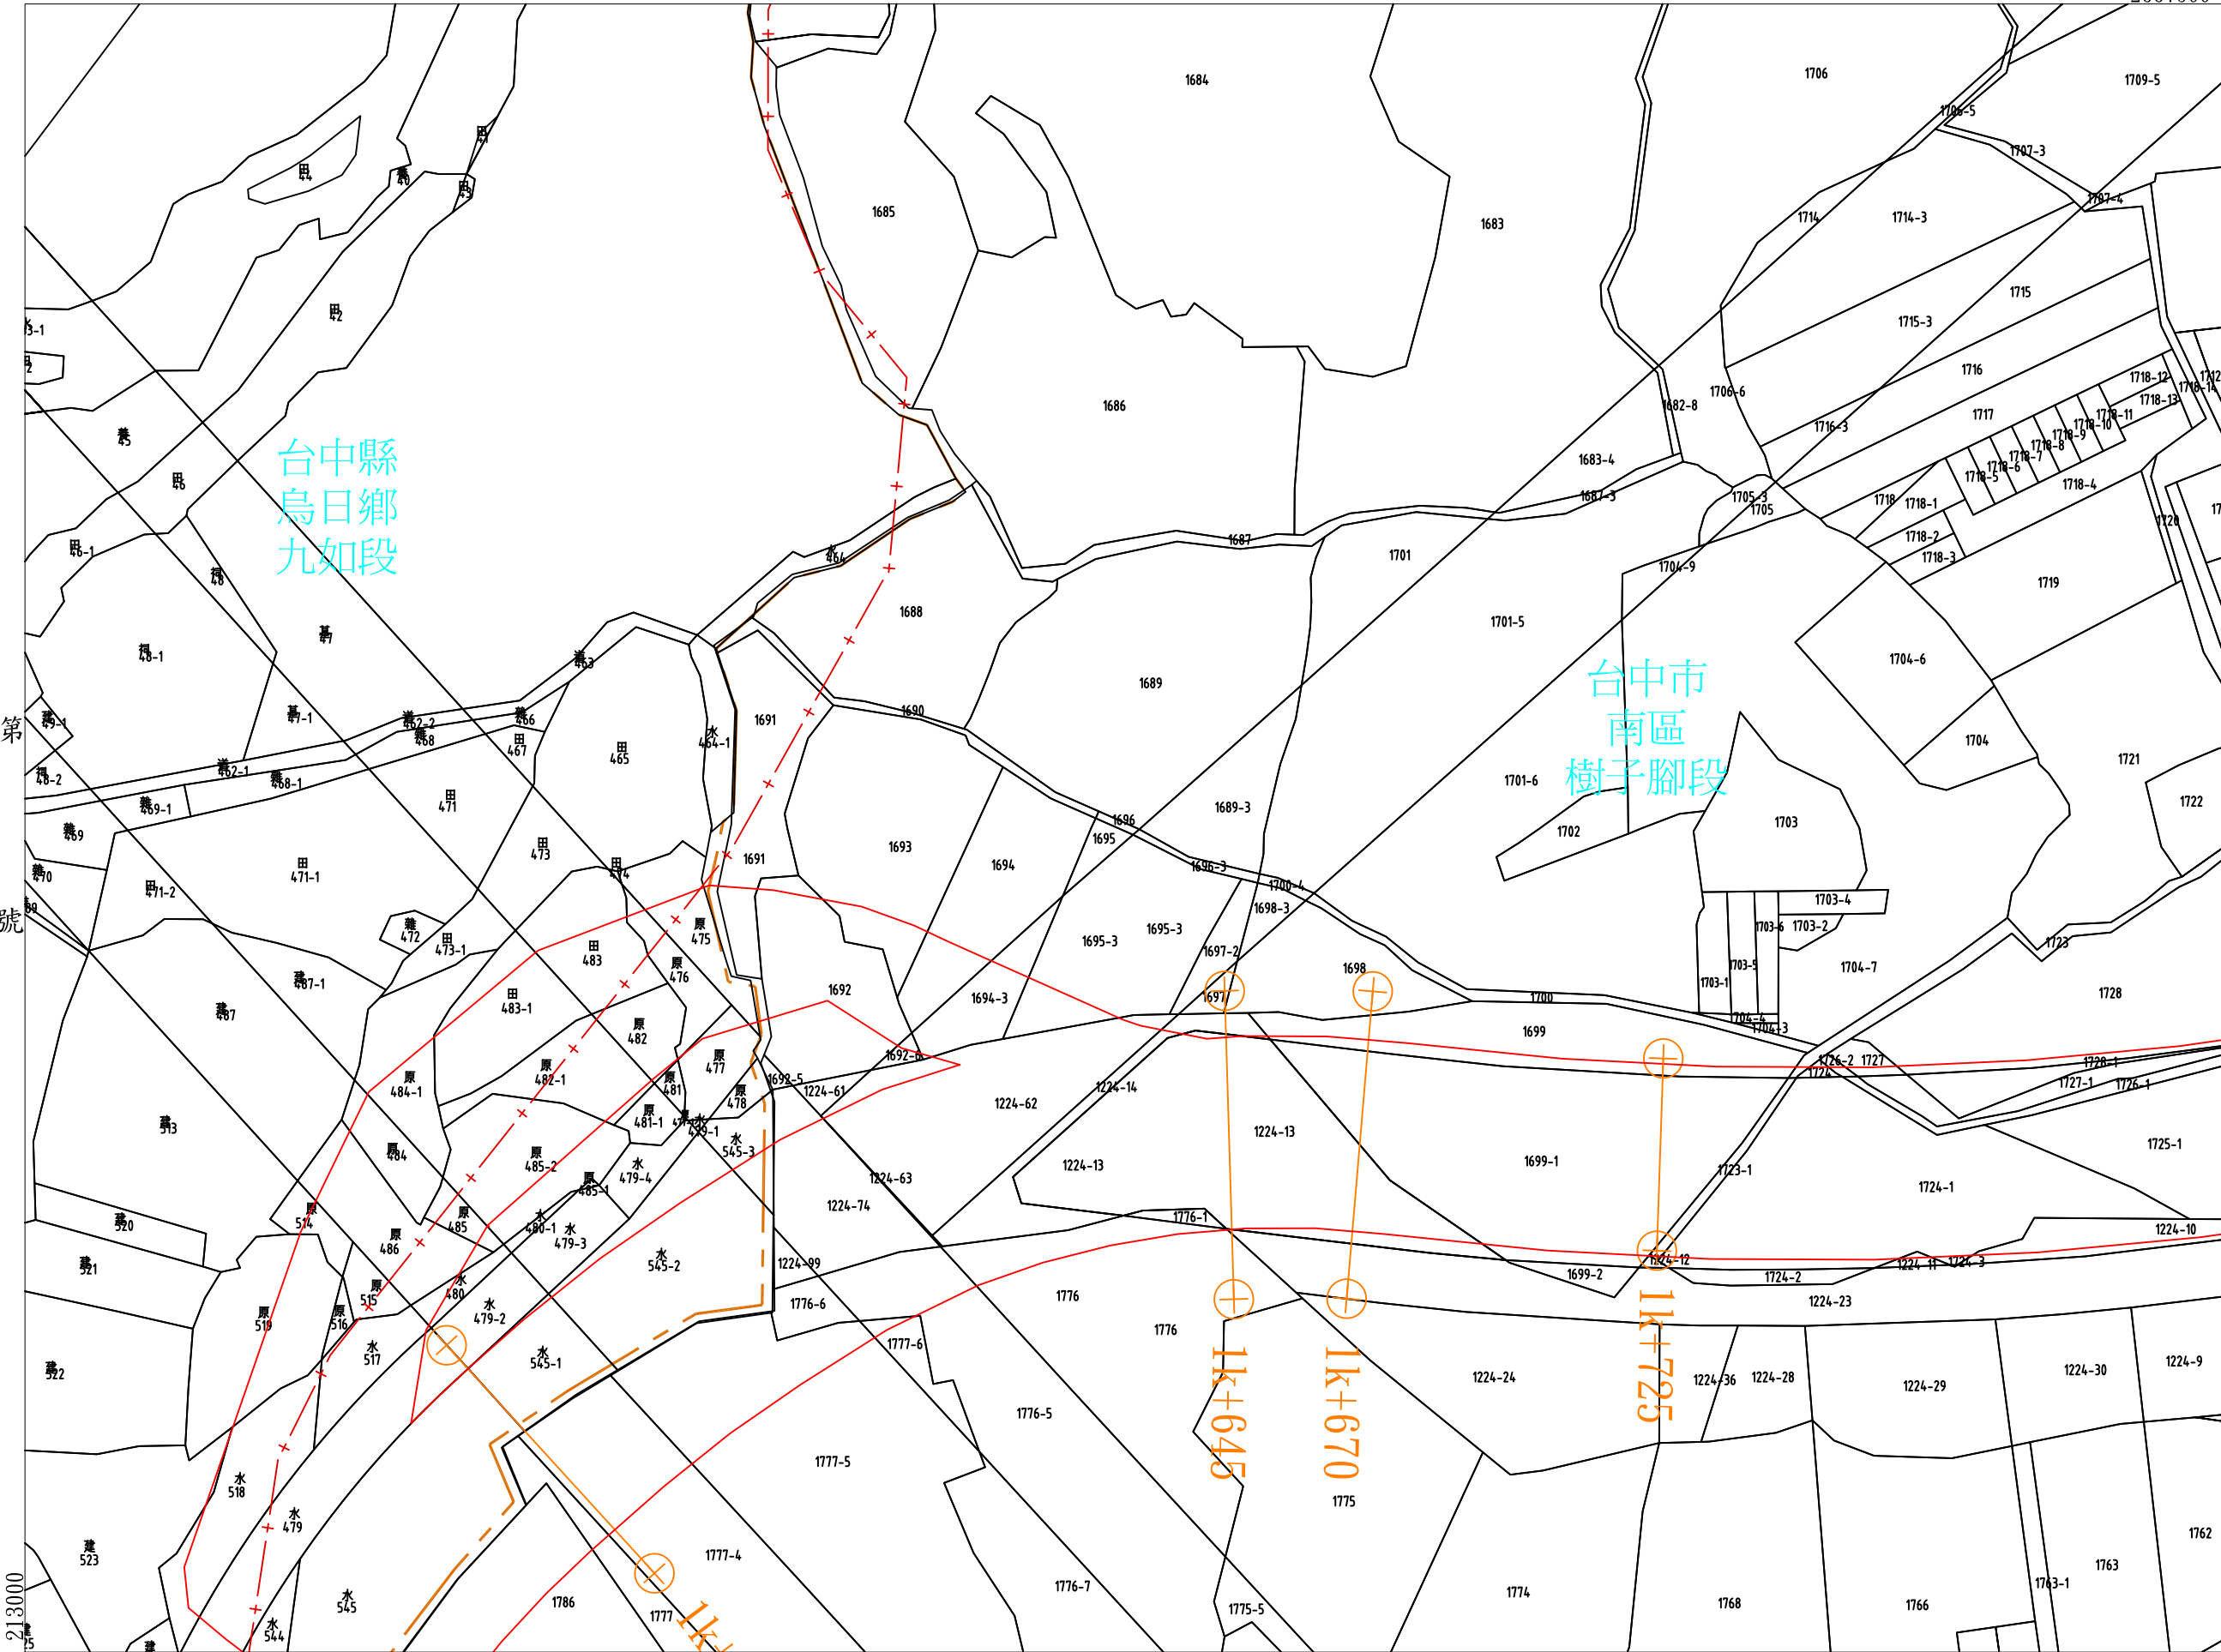

第七號

213000


2667600

第 五 號 公 告 核 定 日 月 年

比例尺：1/1000
二度分帶67座標





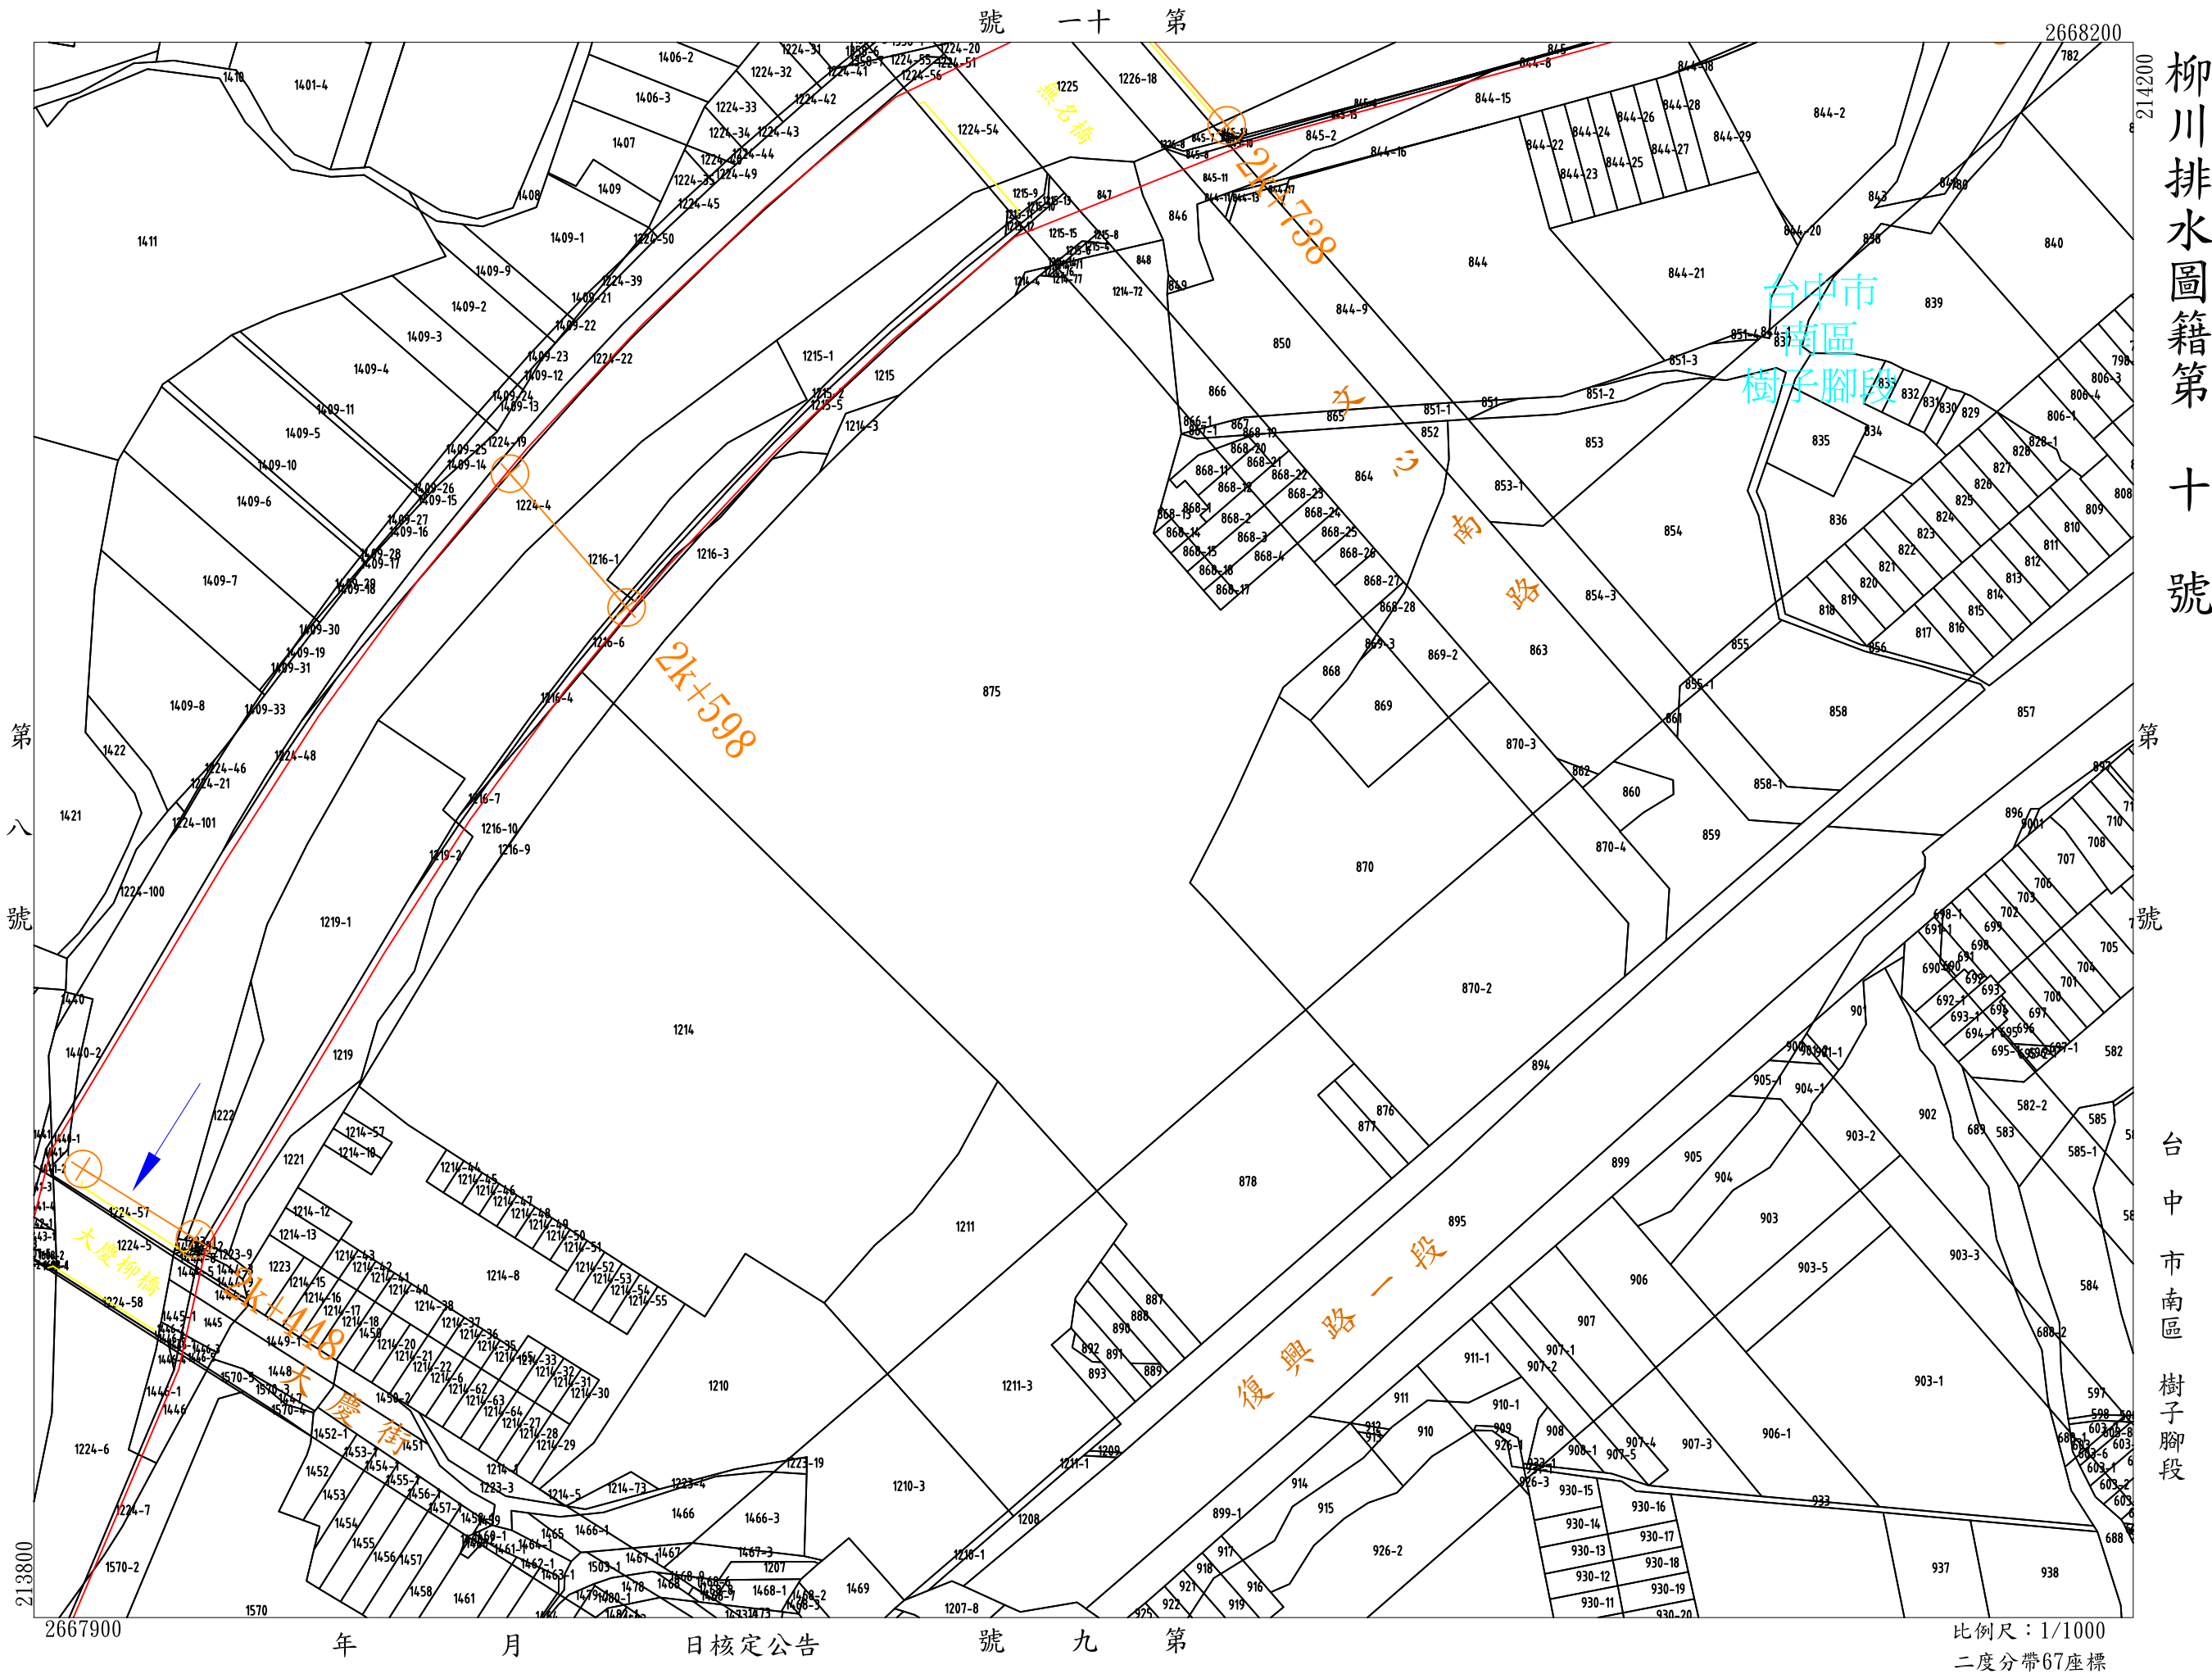

第八號

第十一號

柳川排水圖籍第十號


第十一號

台中市南區樹子腳段


年 月 日核定公告 第九號

比例尺：1/1000
二度分帶67座標

台中市南區樹子腳段

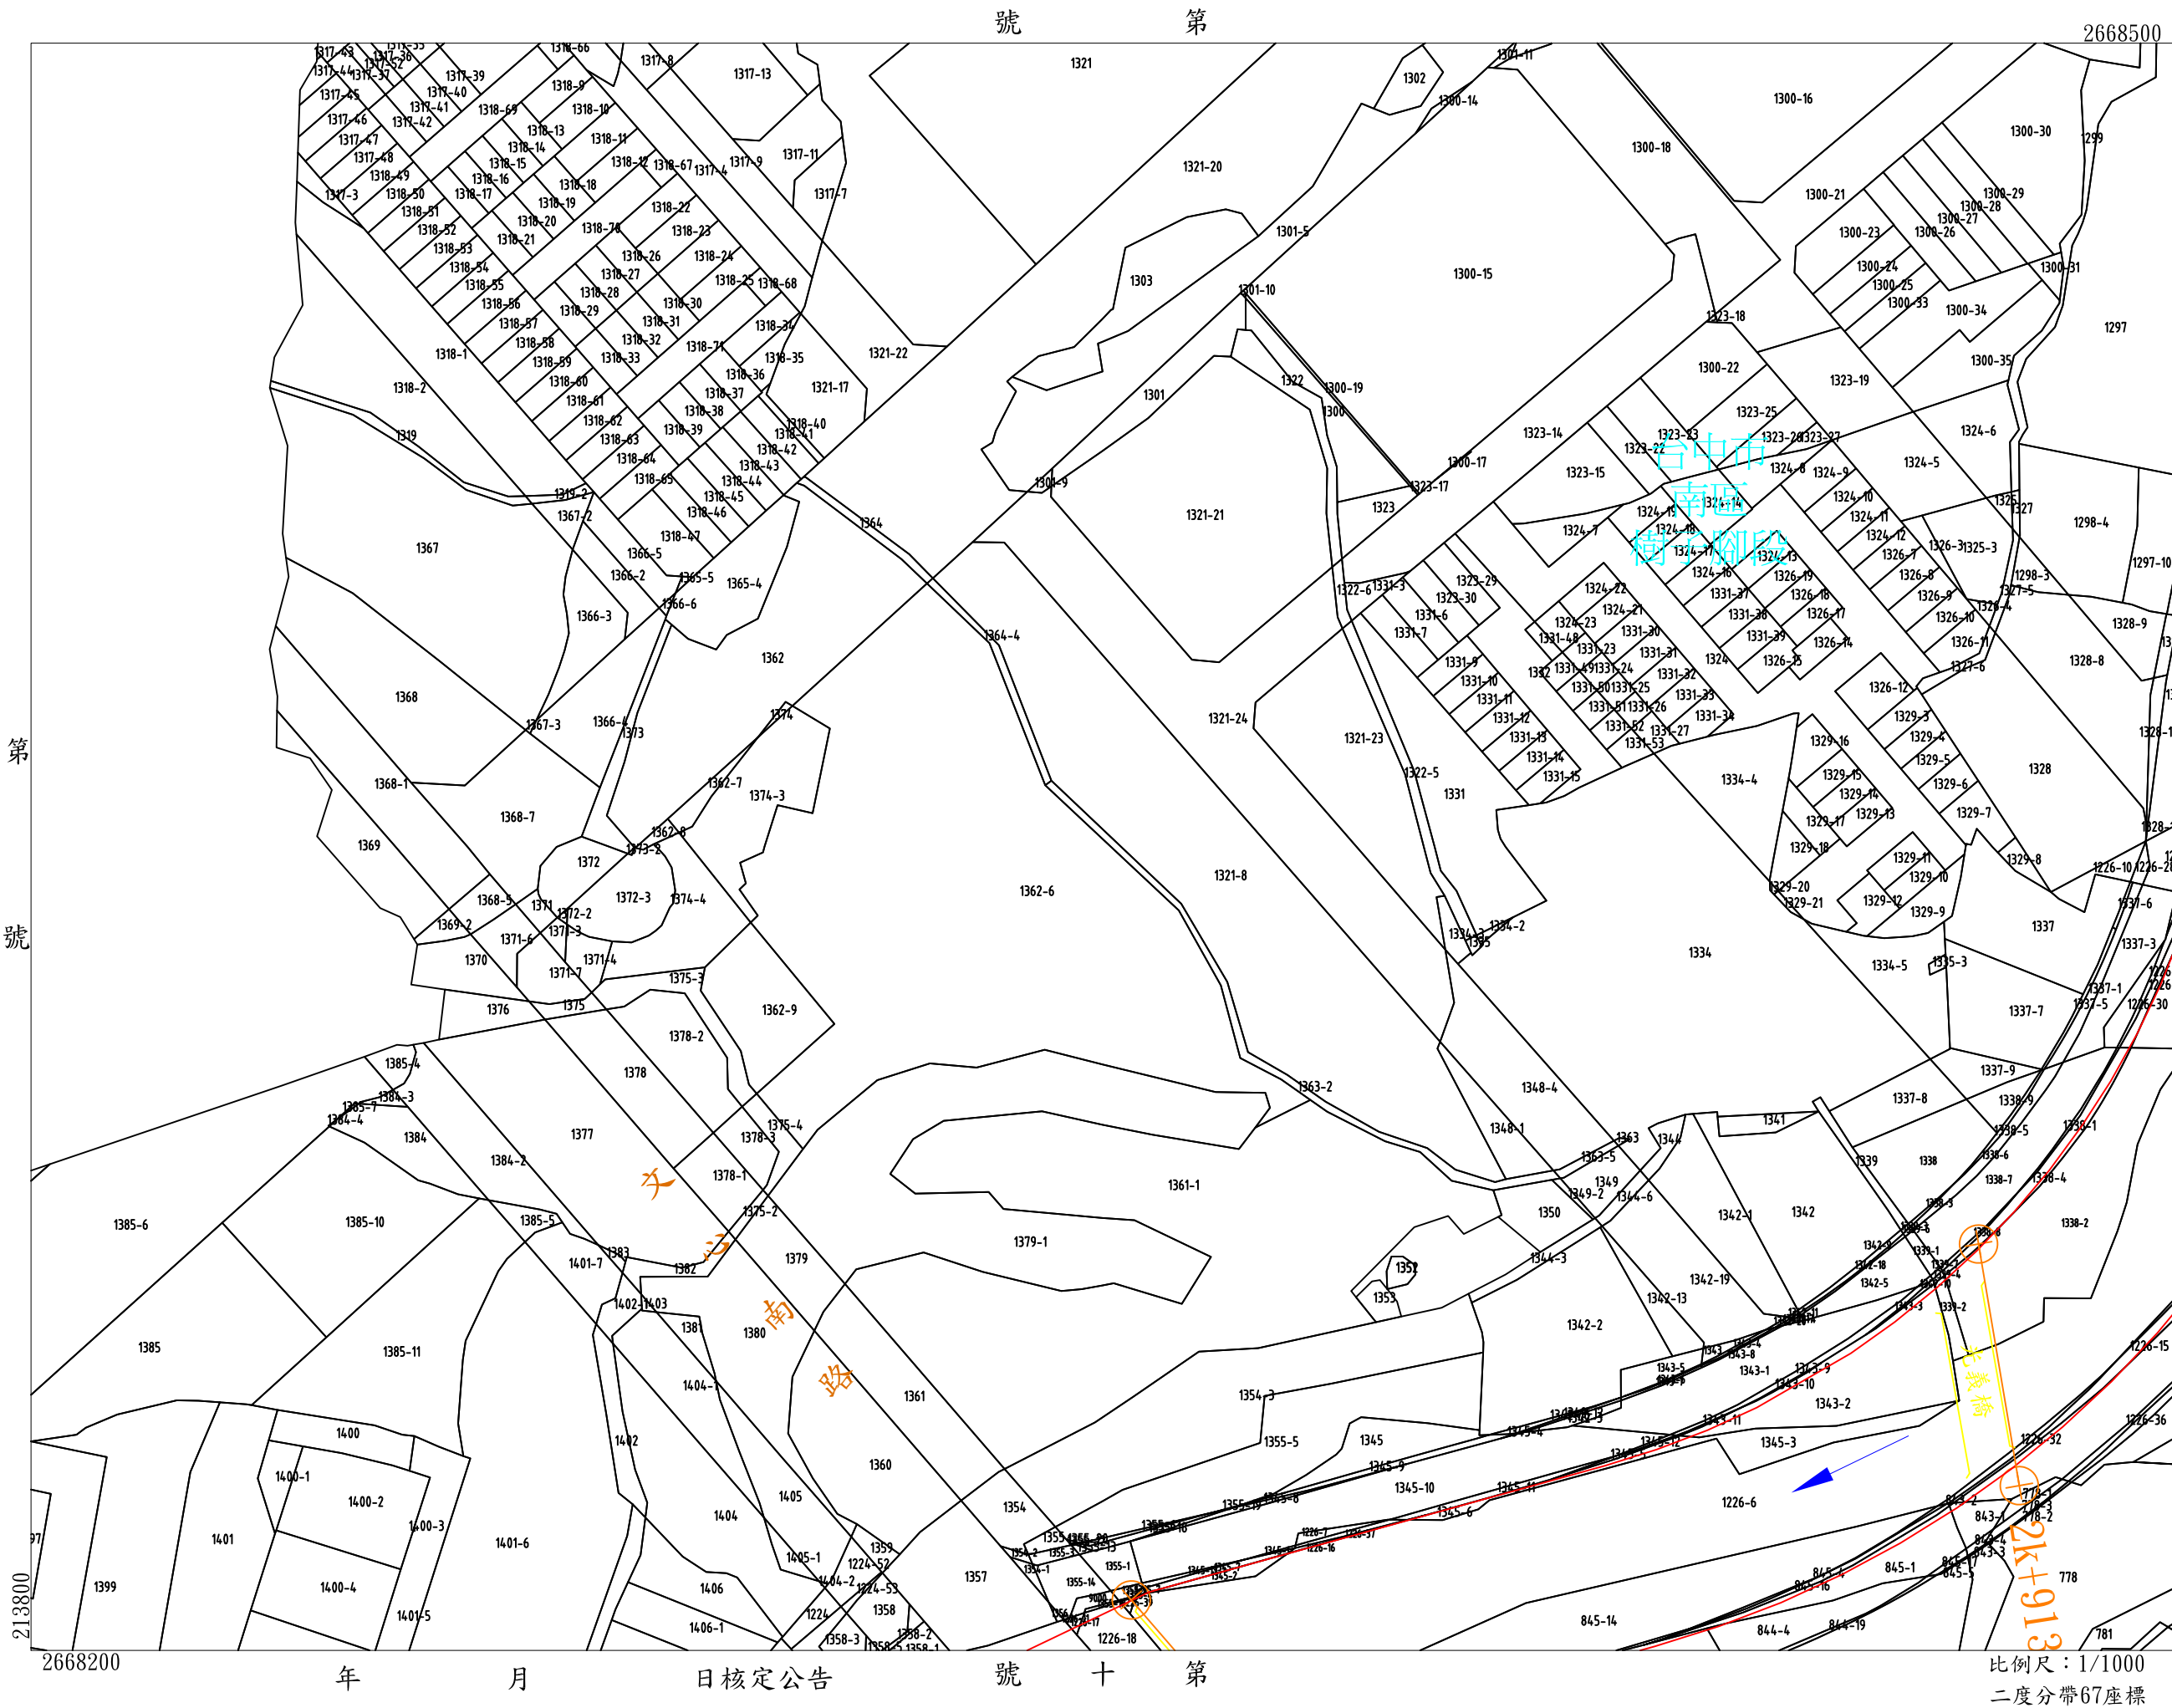

台中市南區樹子腳段

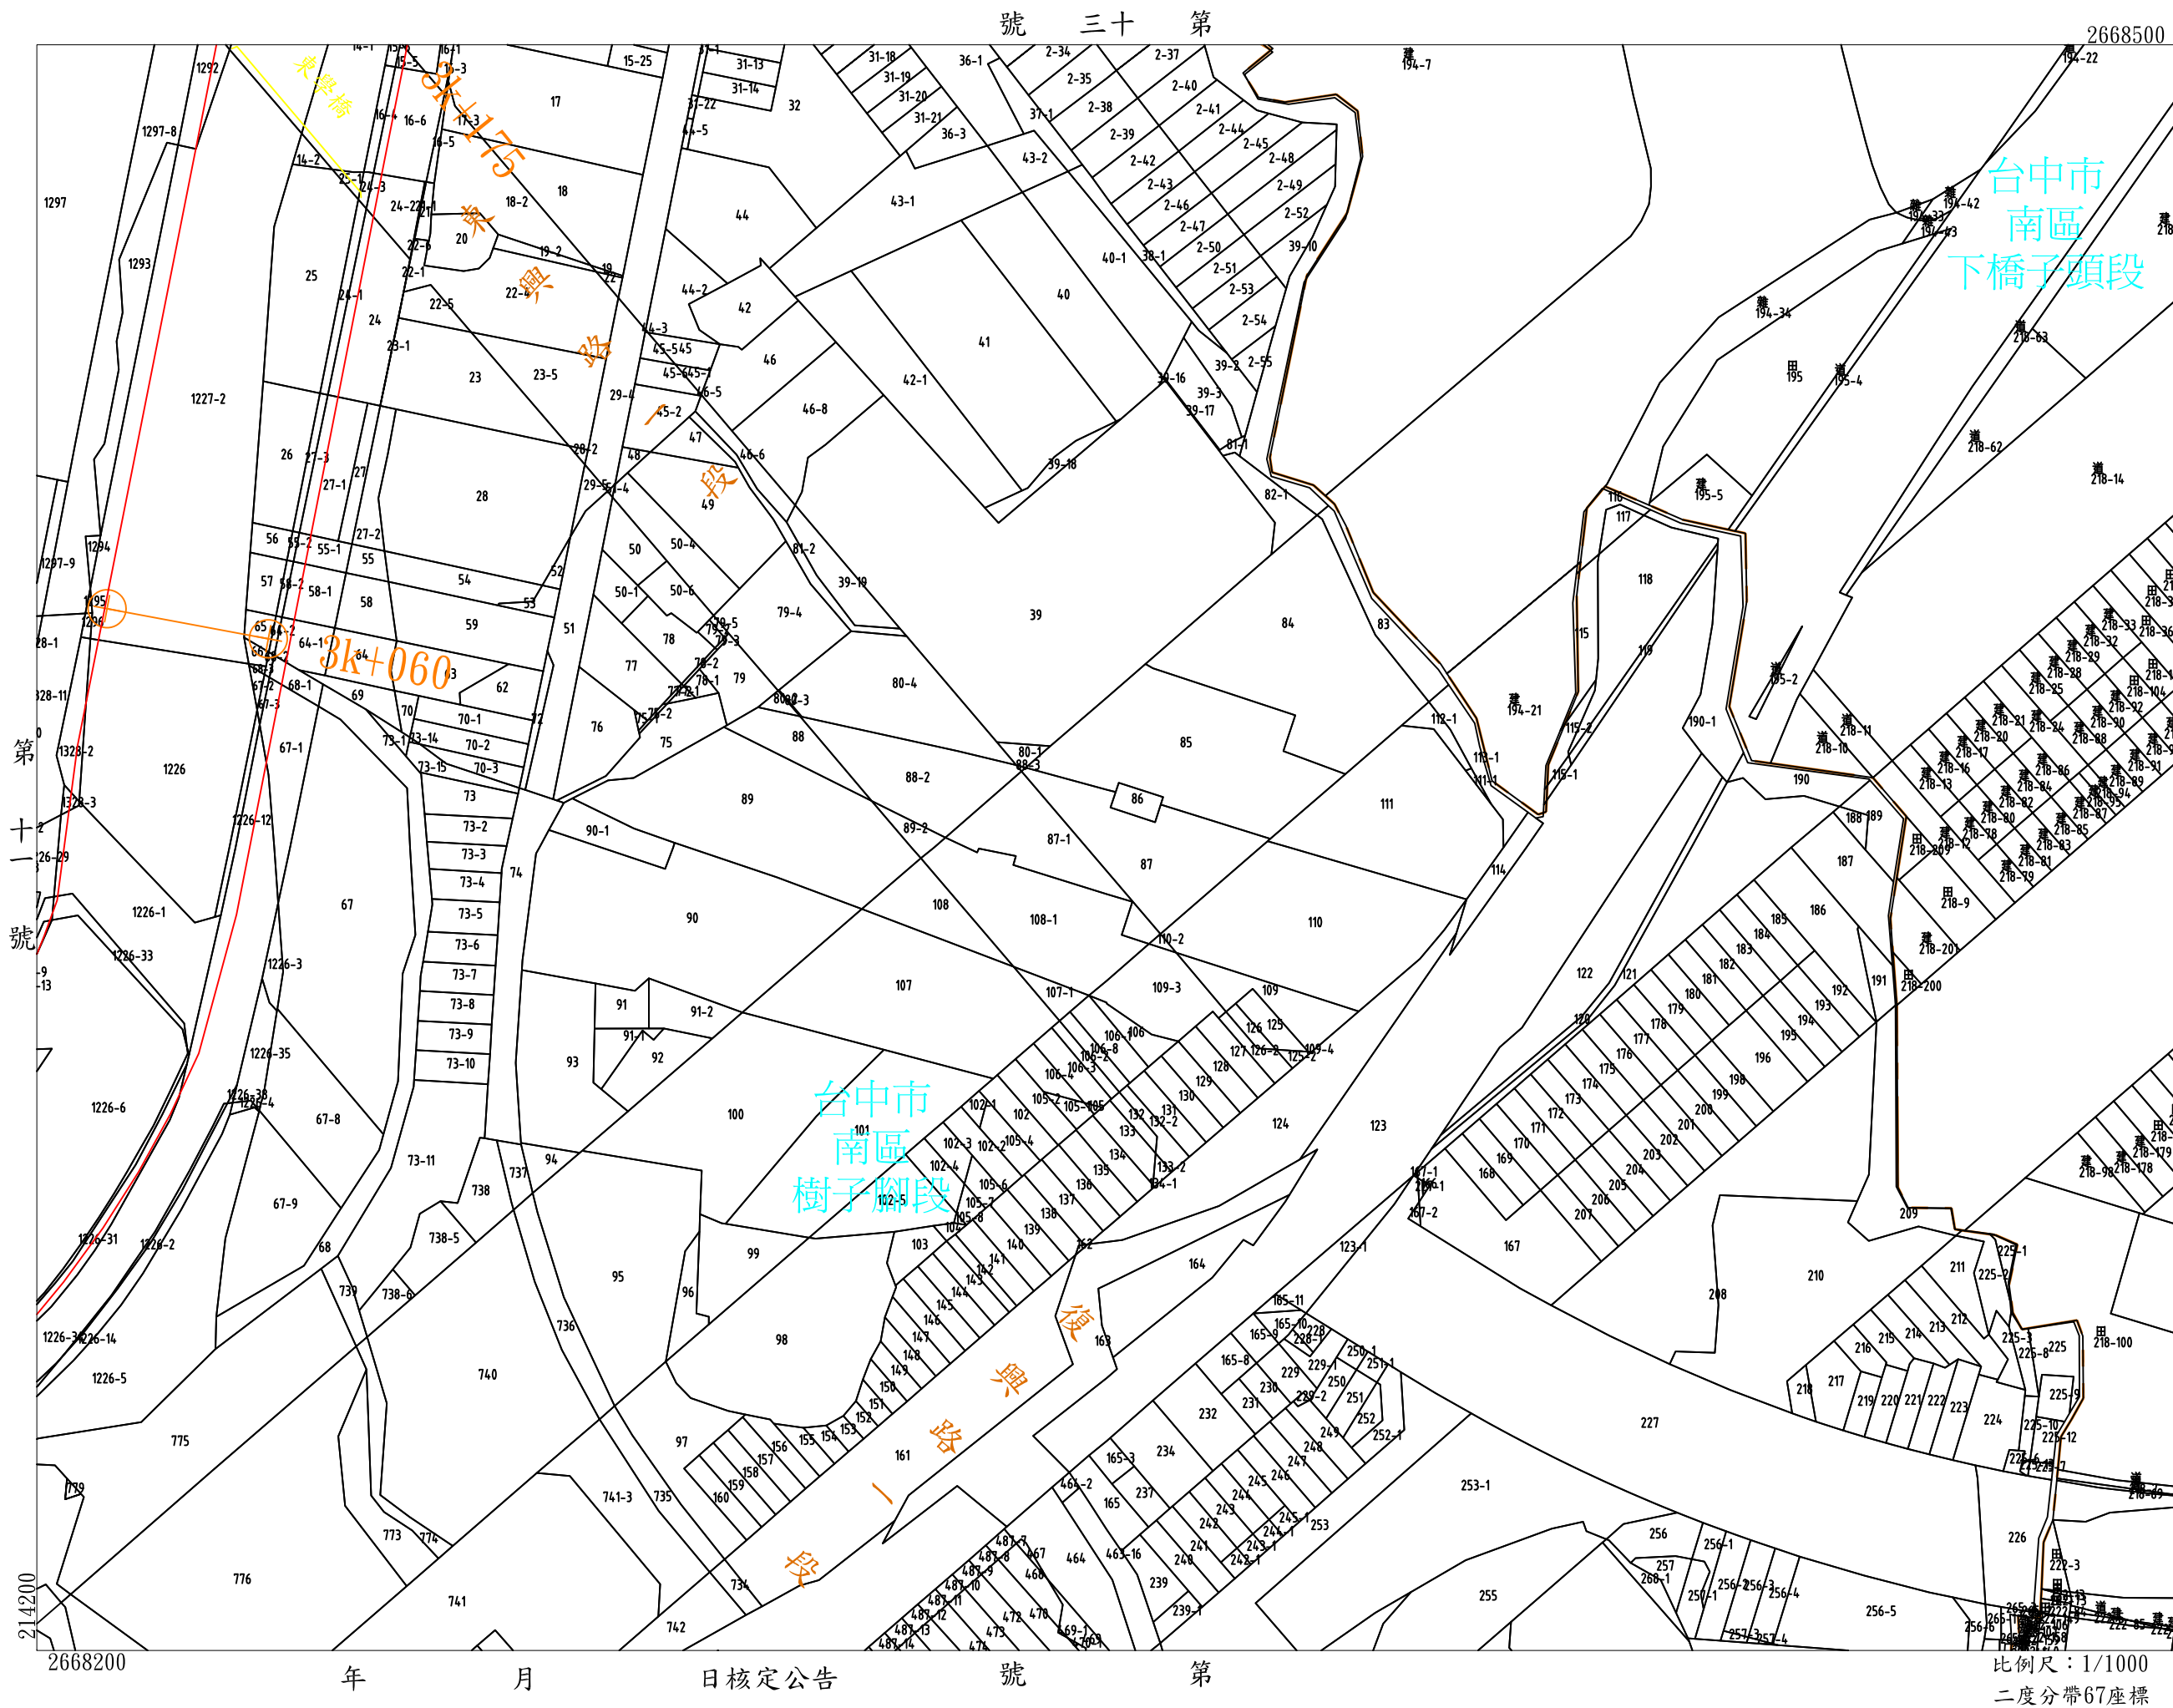

2668800

$$\begin{array}{r} 3 \\ 57 \overline{) 214600} \end{array}$$

號

台	台	台
中	中	中
市	市	市
南	南	南
區	區	區
樹	下	半
子	橋	平
腳	子	厝
段	頭	段
	段	

比例尺：1/1000
二度分帶67座標



2668500

年 月 日核定公告 號 二十 第

柳川排水圖籍第十四號

第十五號

台中市南區半平厝段
台中市南區下橋子頭段

214600

2669100


第十六號


第三十號

公告核定日期

年月

比例尺：1/1000
二度分帶67座標

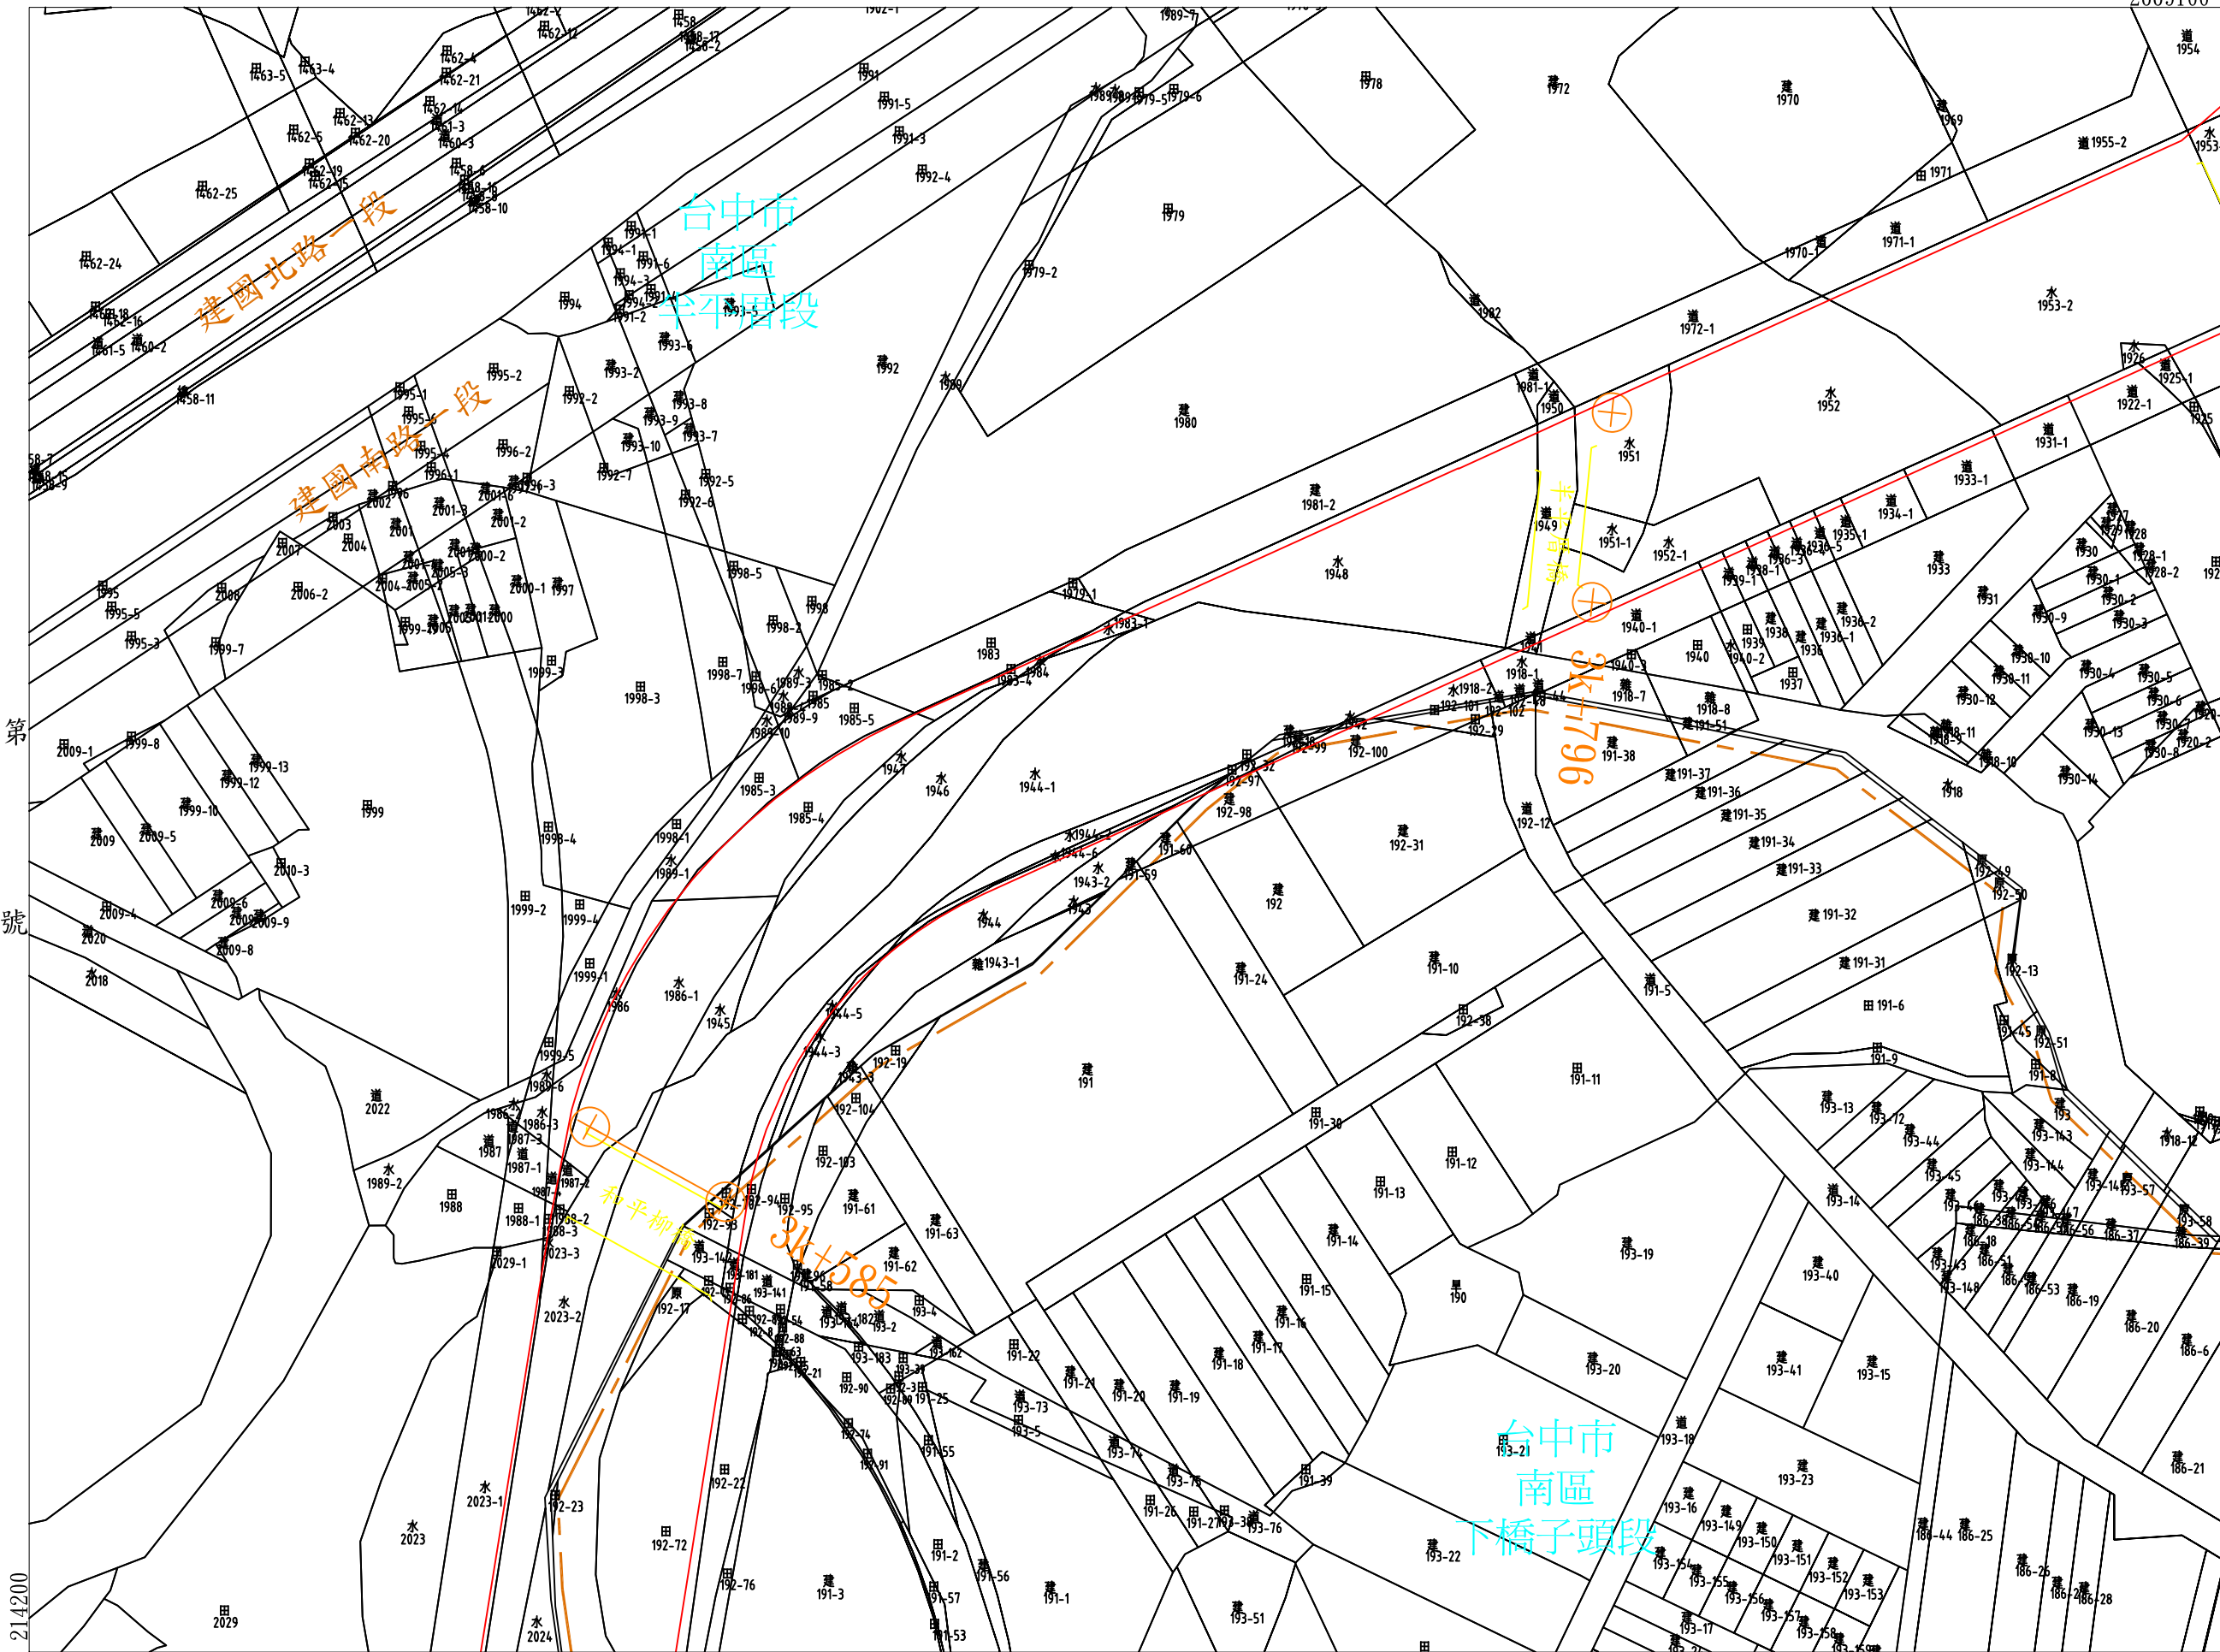

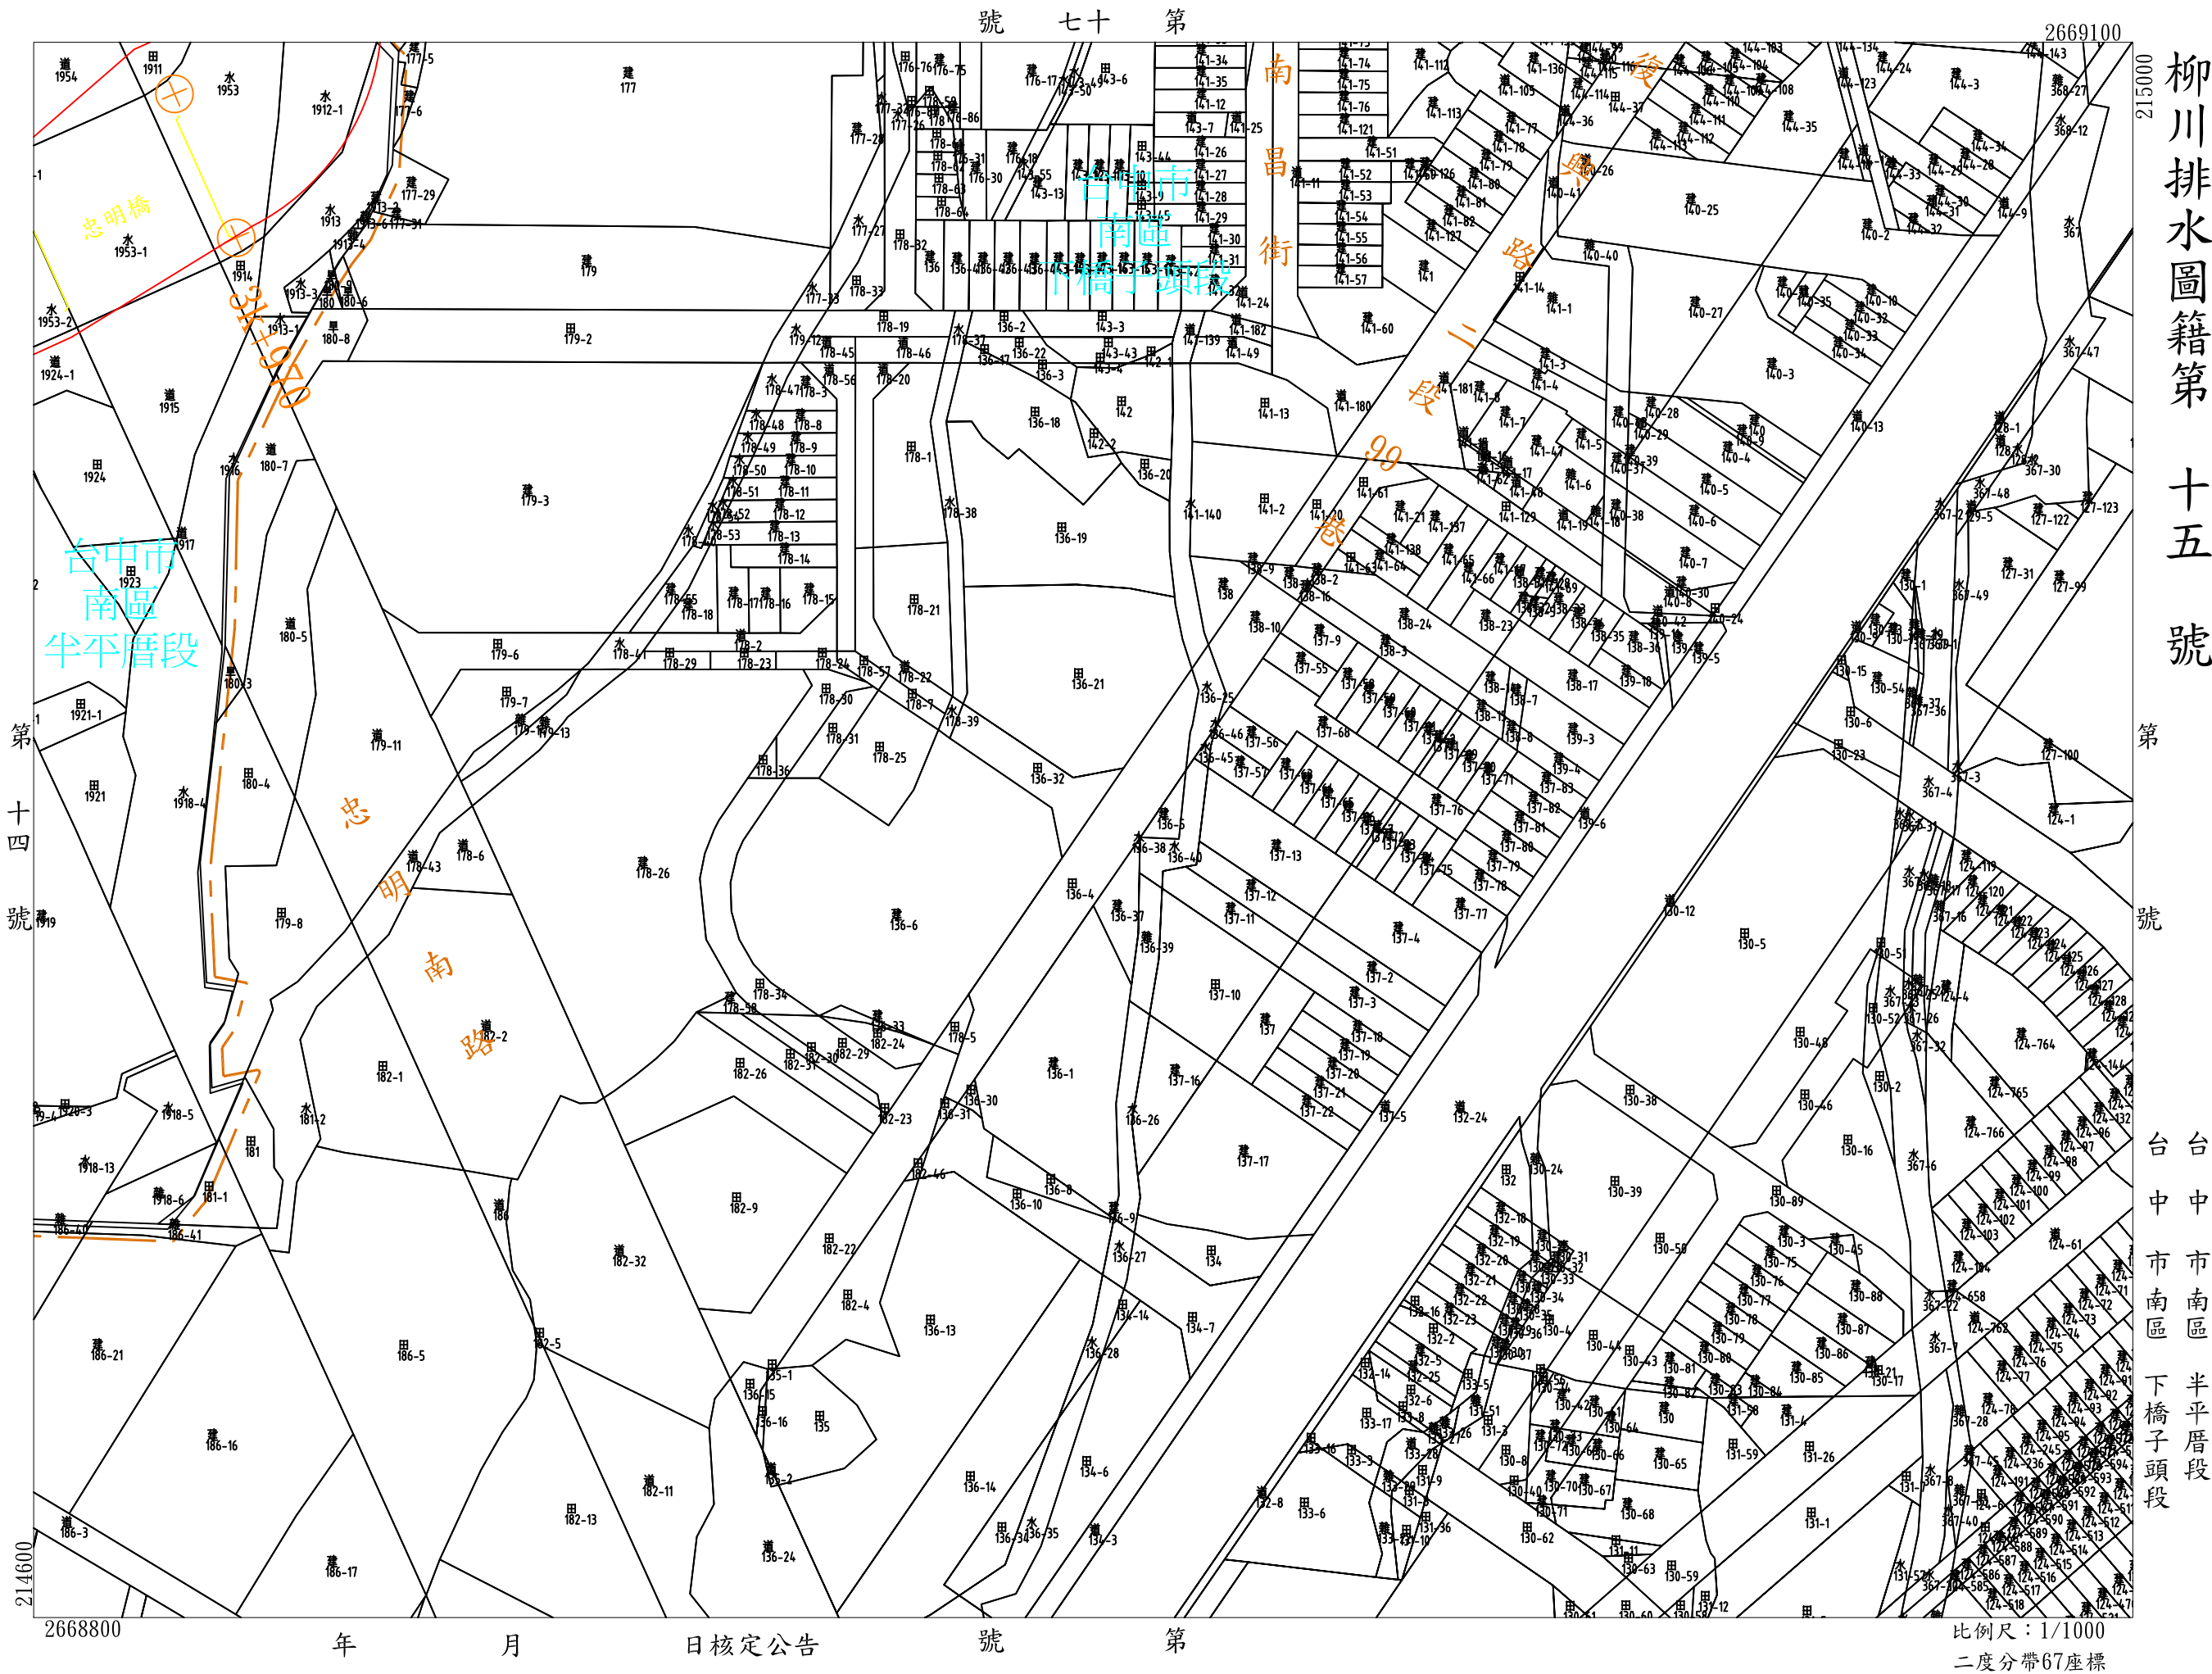

第十四號

214600

2668800

年

月

日核定公告

號

第

比例尺：1/1000
二度分帶67座標

柳川排水圖籍第十五號

第十五號

台中市南區半平厝段
下橋子頭段



第
號

214200

2669100

年

月

日核定公告

號 四十 第


比例尺：1/1000
二度分帶67座標


柳川排水圖籍第十六號

第十七號

台中市南區半平厝段
台中市南區下橋子頭段

台中 市南區 下橋子頭段	台中 市南區 半平厝段
--------------------	-------------------

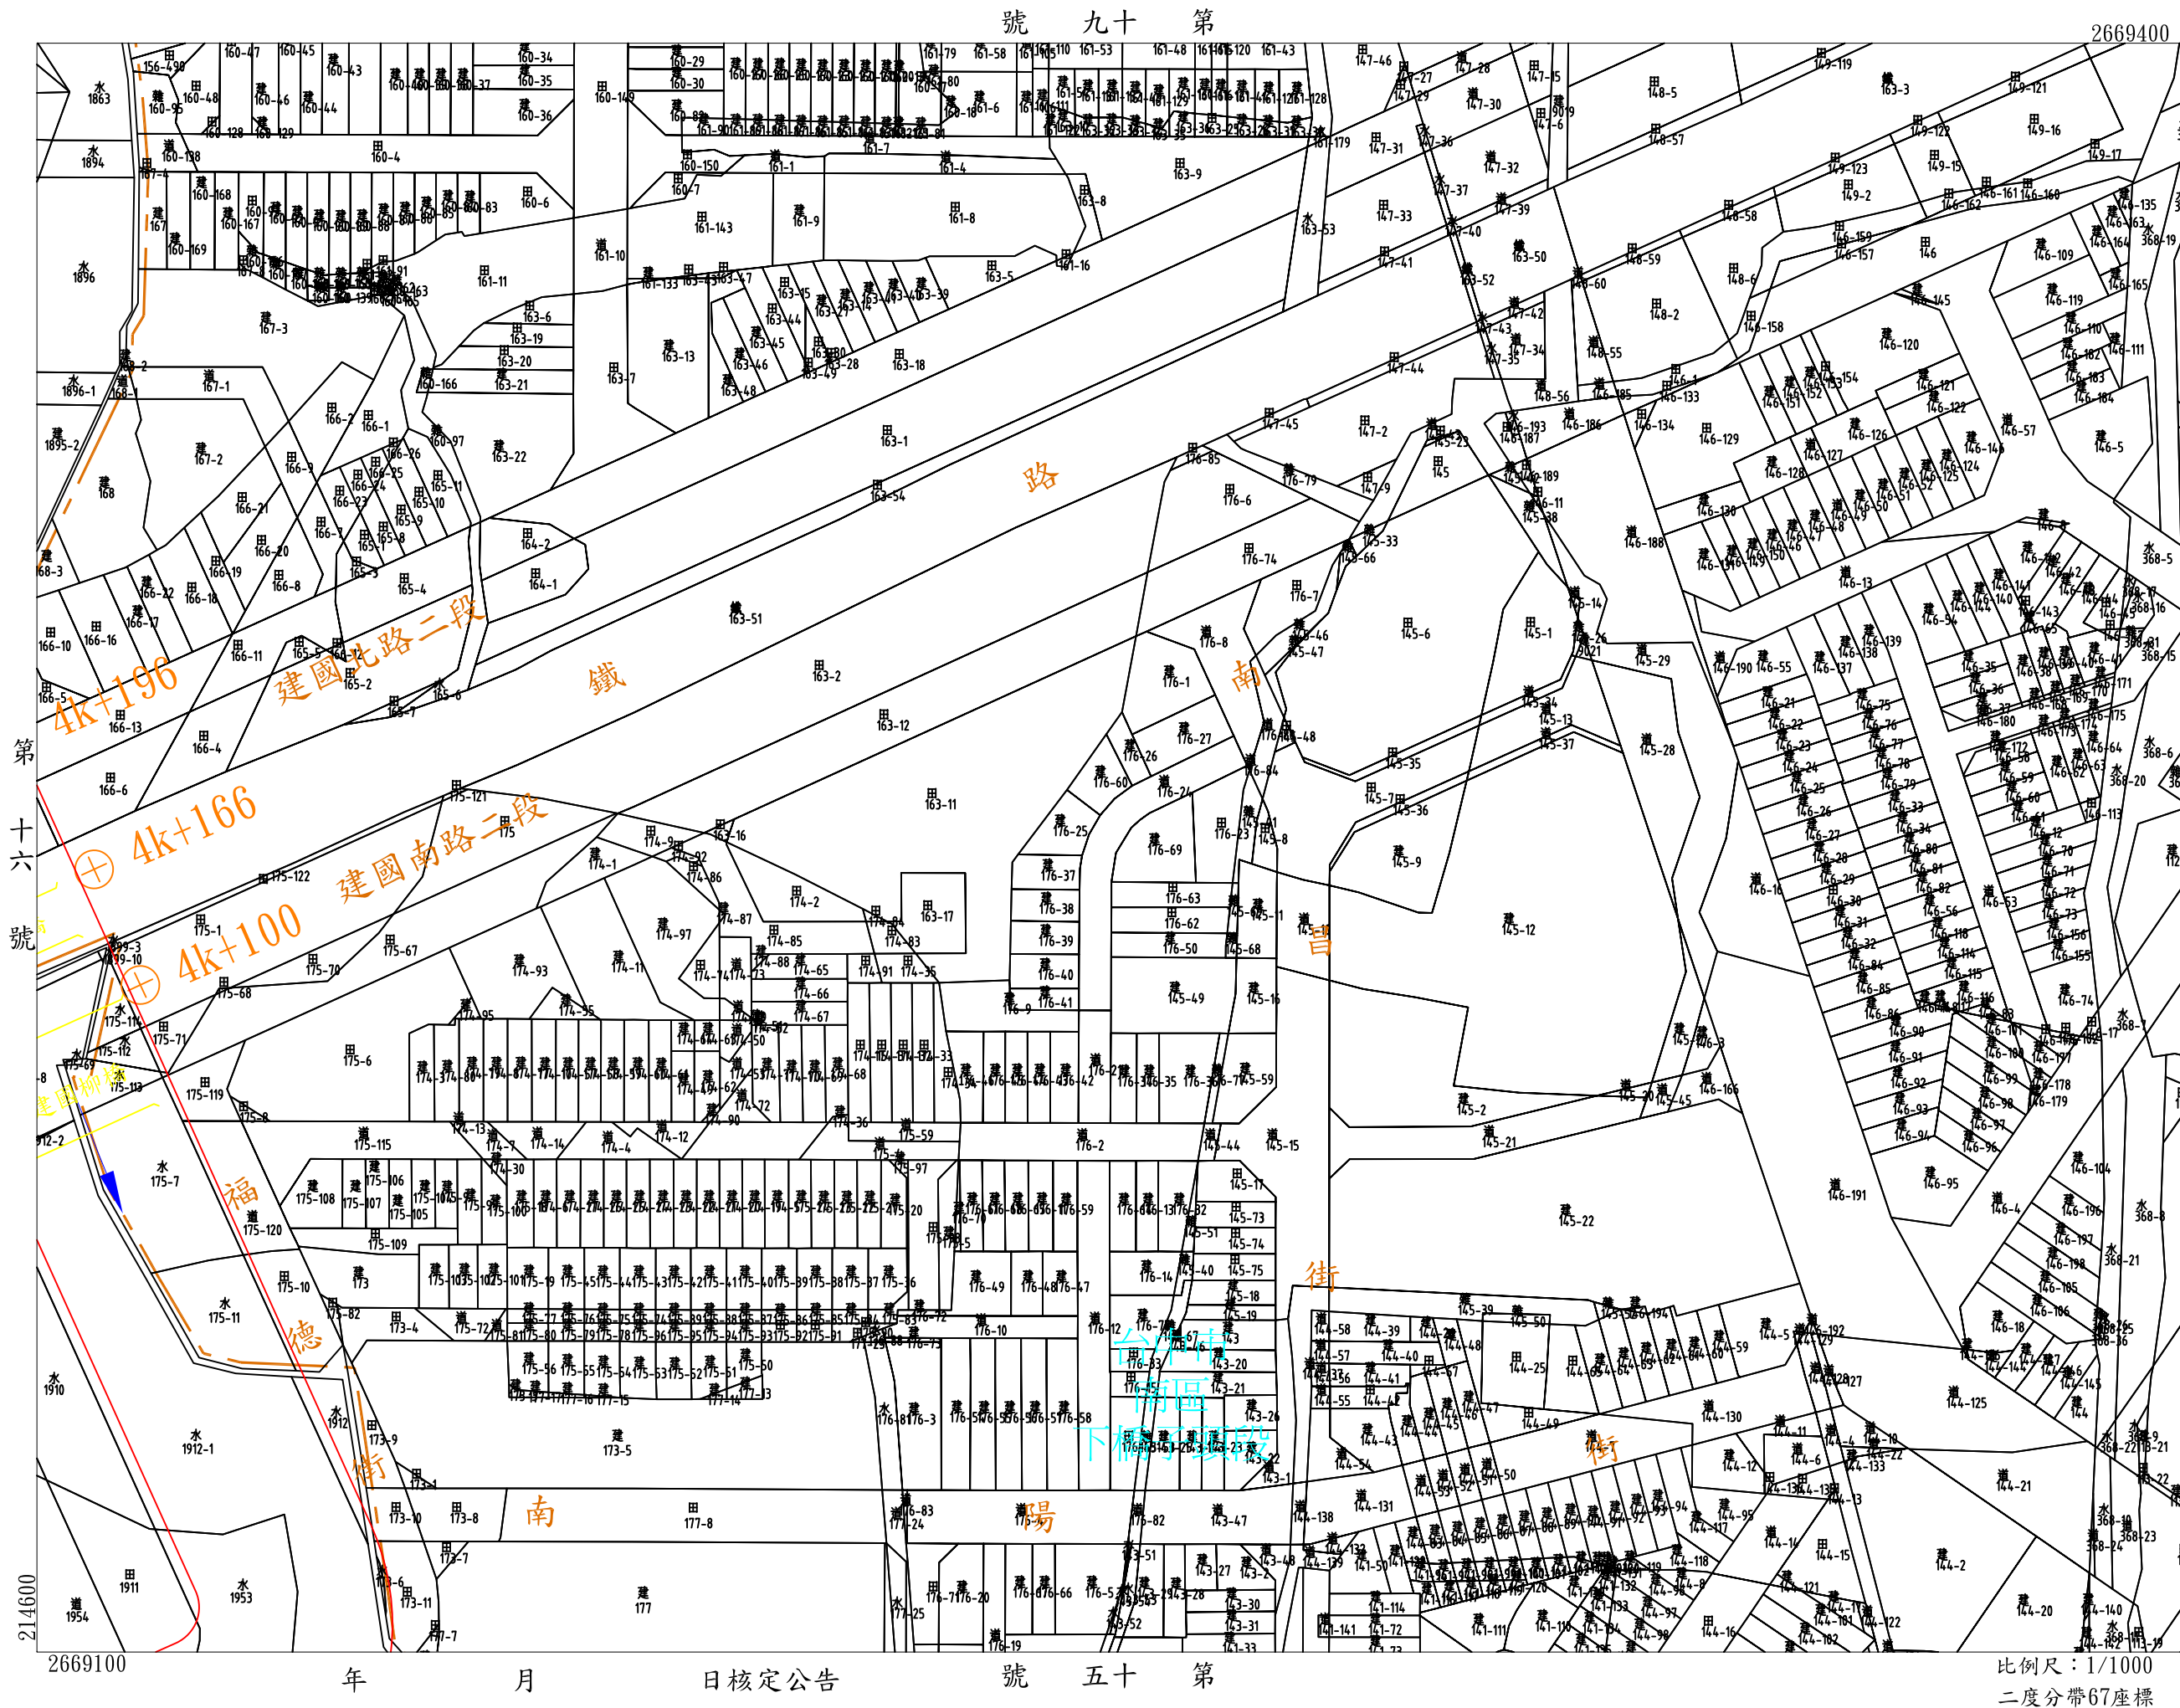

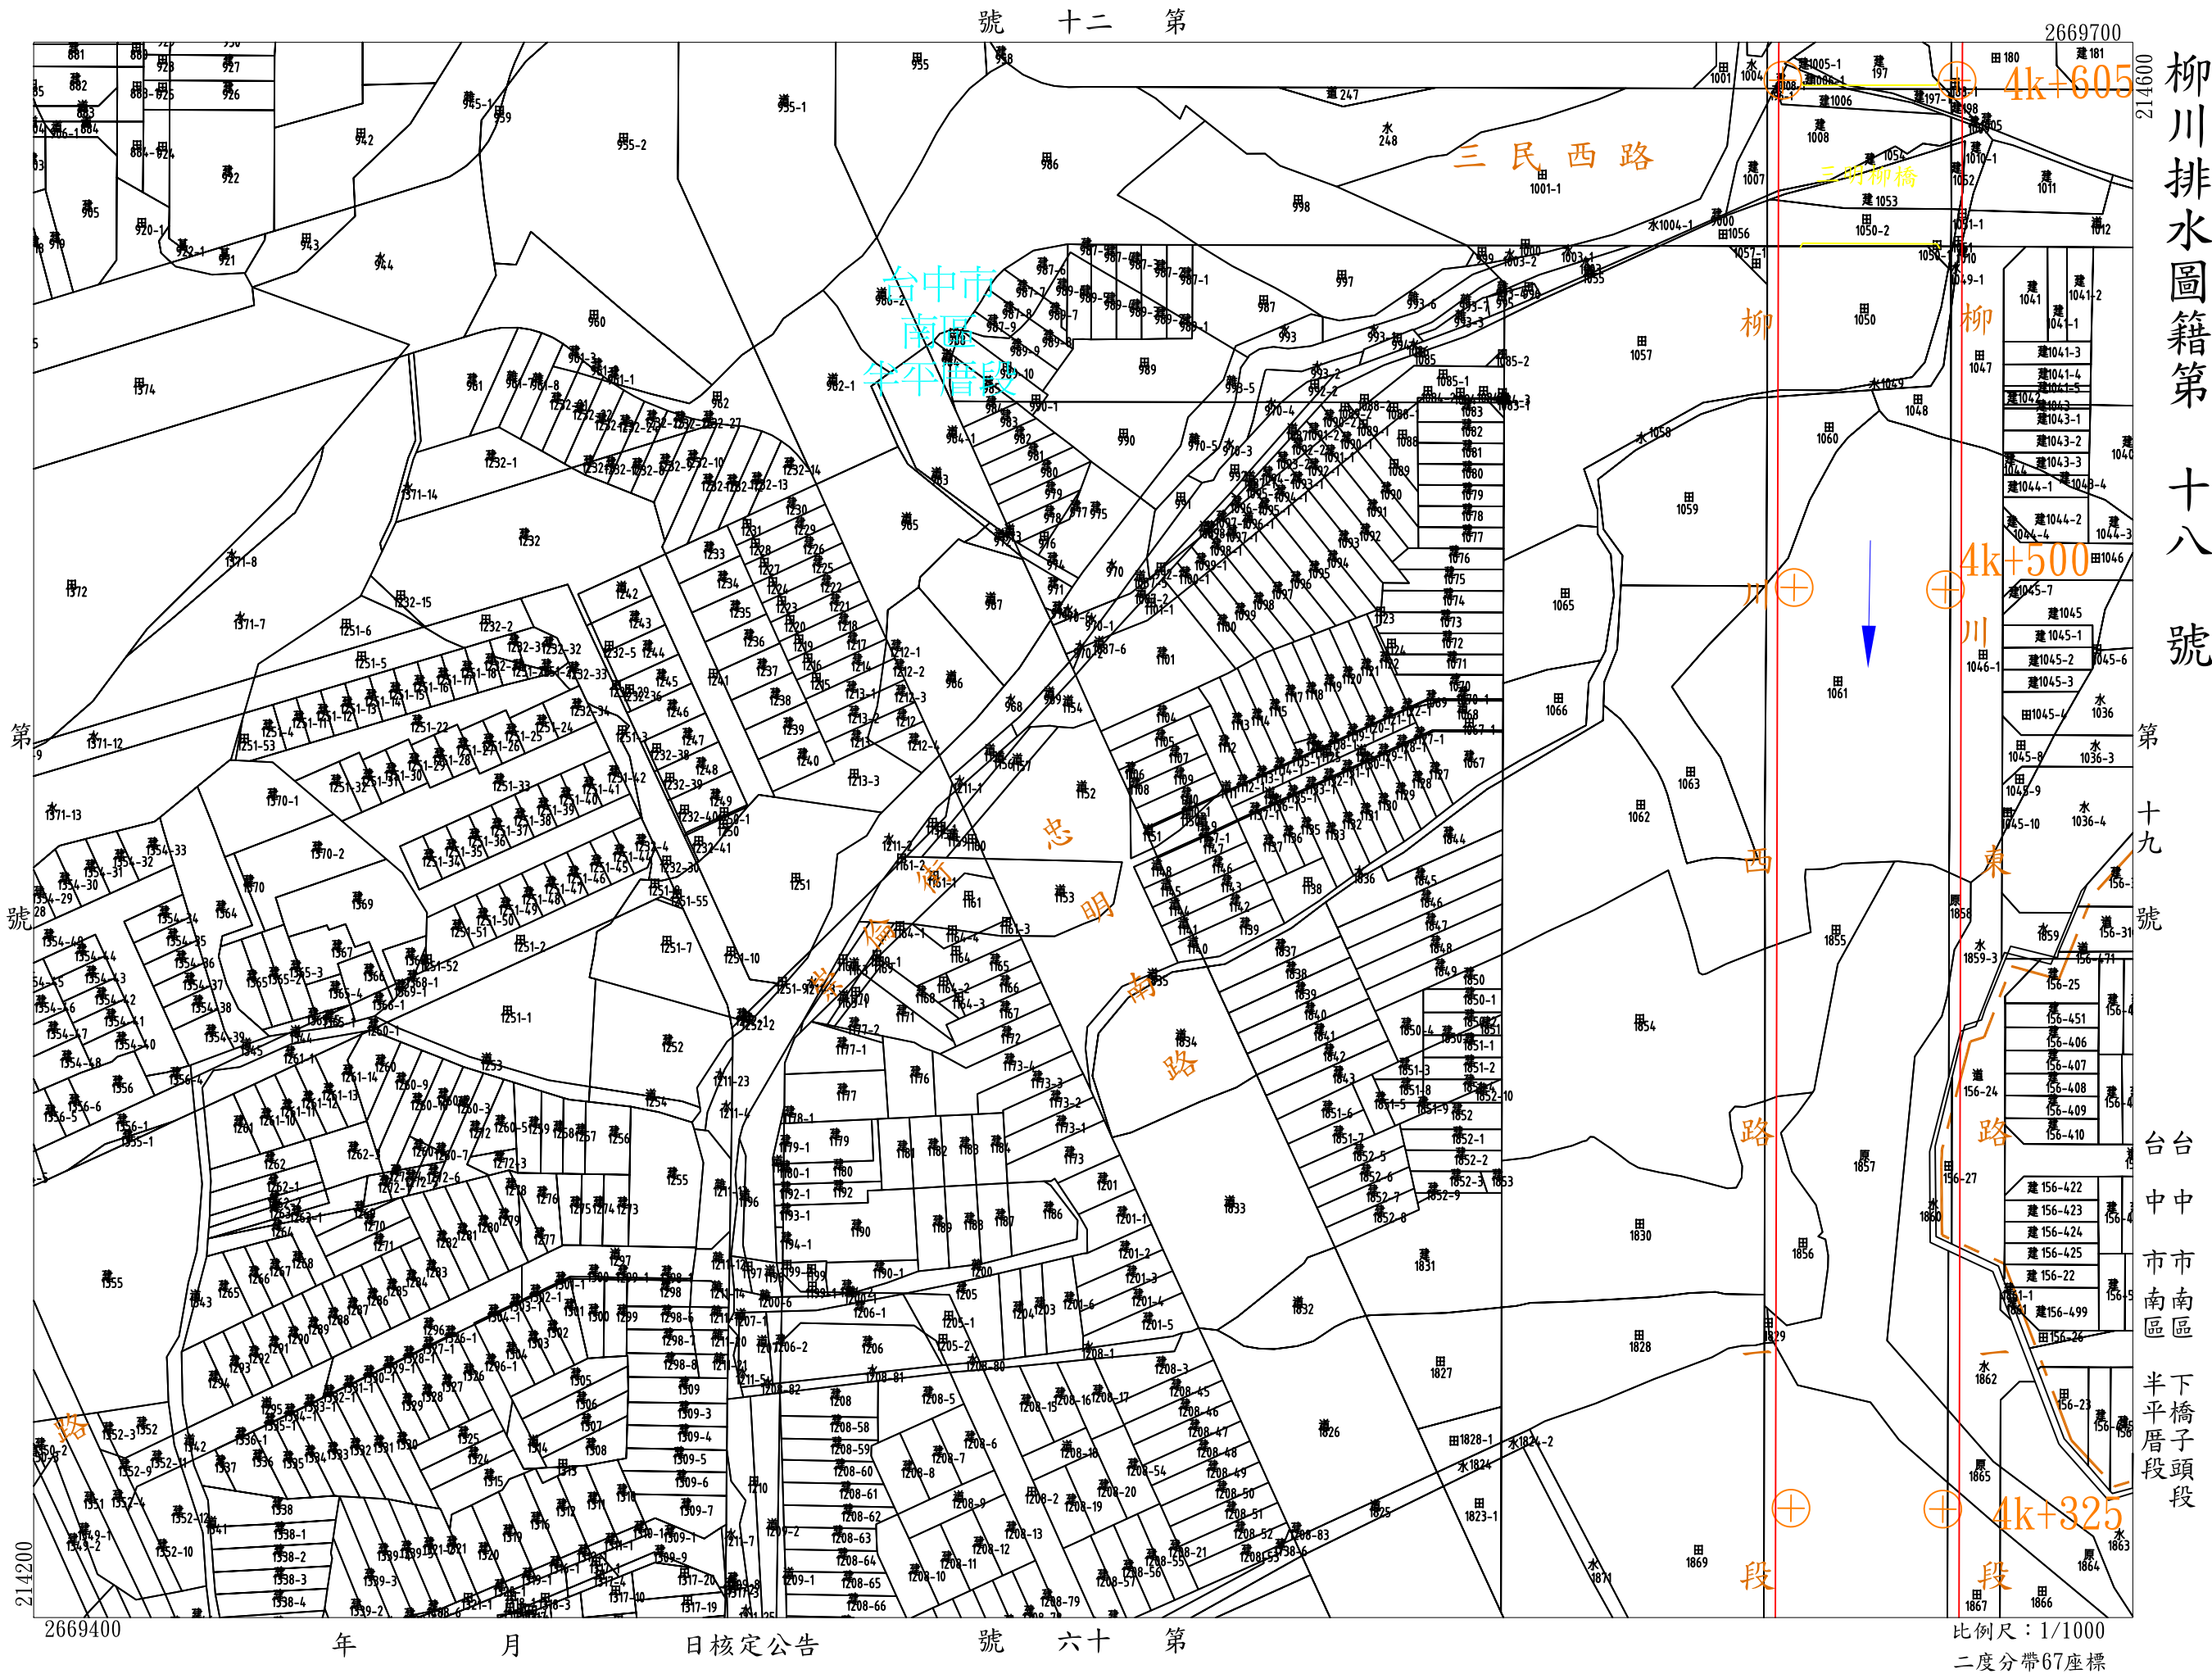

柳川排水圖籍第十八號

第十九號


台中市南區下橋子頭段

柳川排水圖籍第十九號

215000

第 號

台台
中中
市市
市市
西南區區
公下半
館橋平
段子厝
頭段段

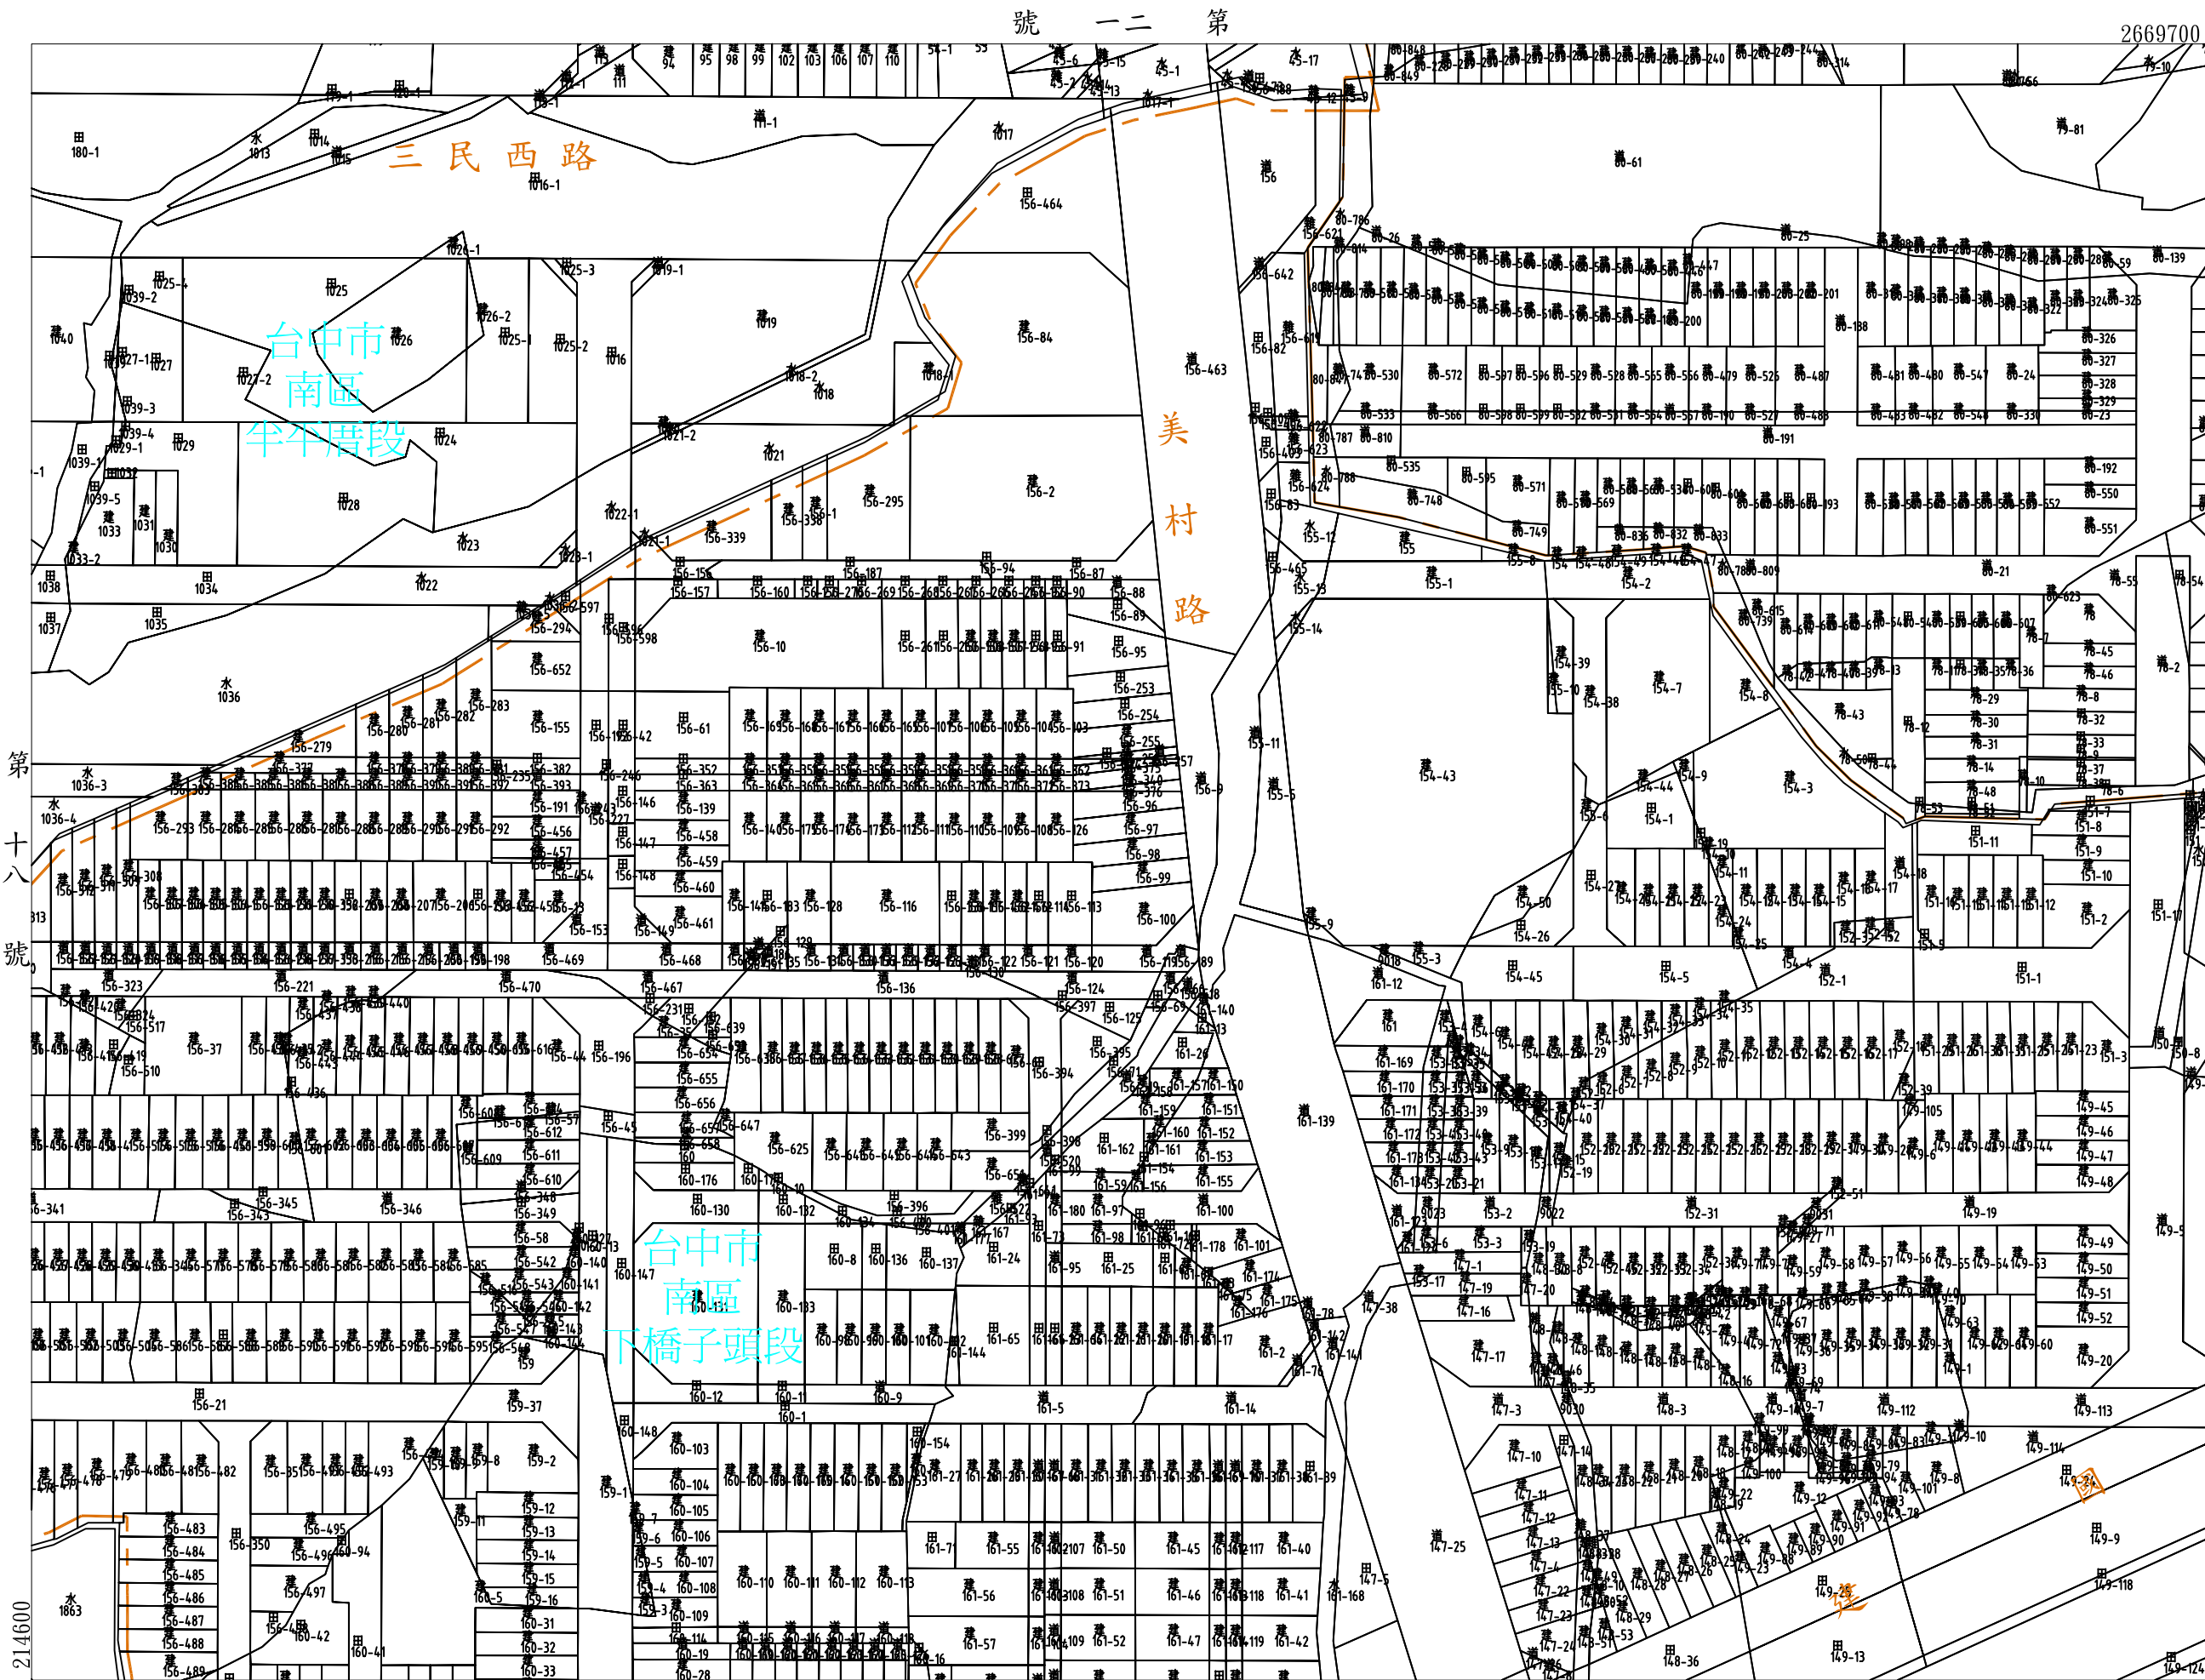

比例尺：1/1000
二度分帶67座標

號 七十 第

日核定公告

年

2669400


第 十八 號

214600

第
二
號

台中市南區 半平厝段



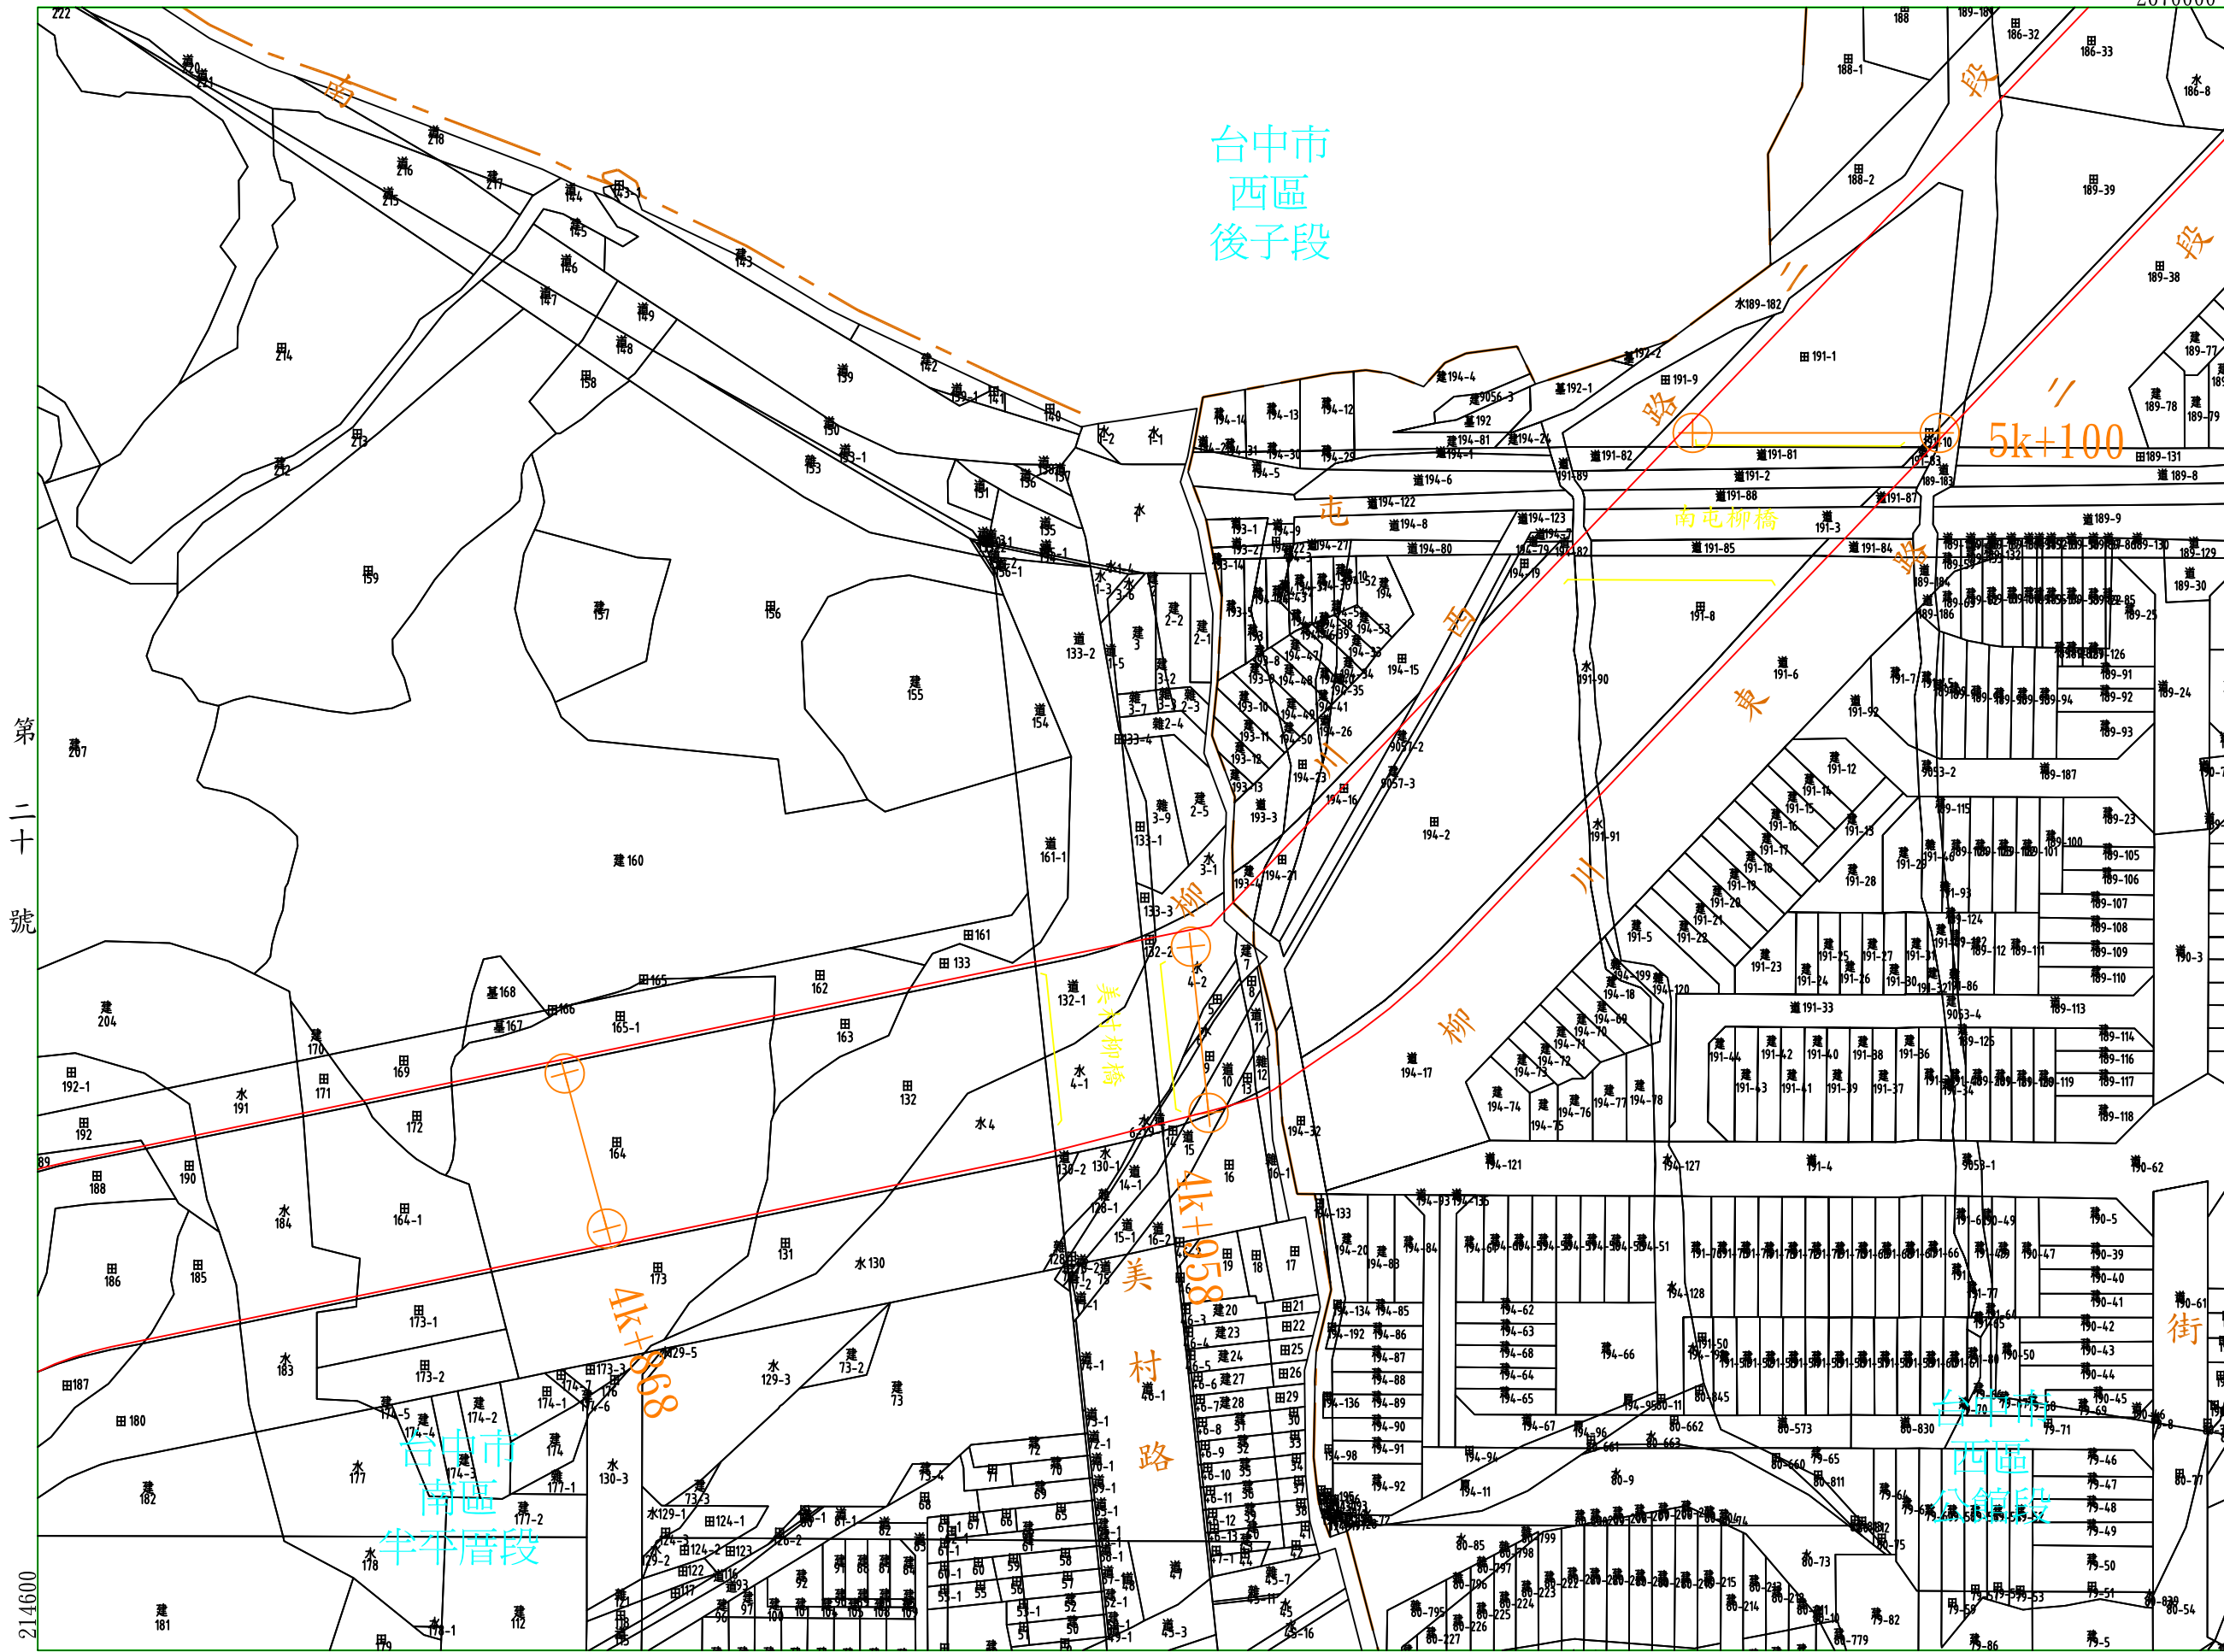

台中市
西區
後子段

南屯柳橋


東

柳

美村路

台中市
南區
半平厝段

台中市
西區
公館段

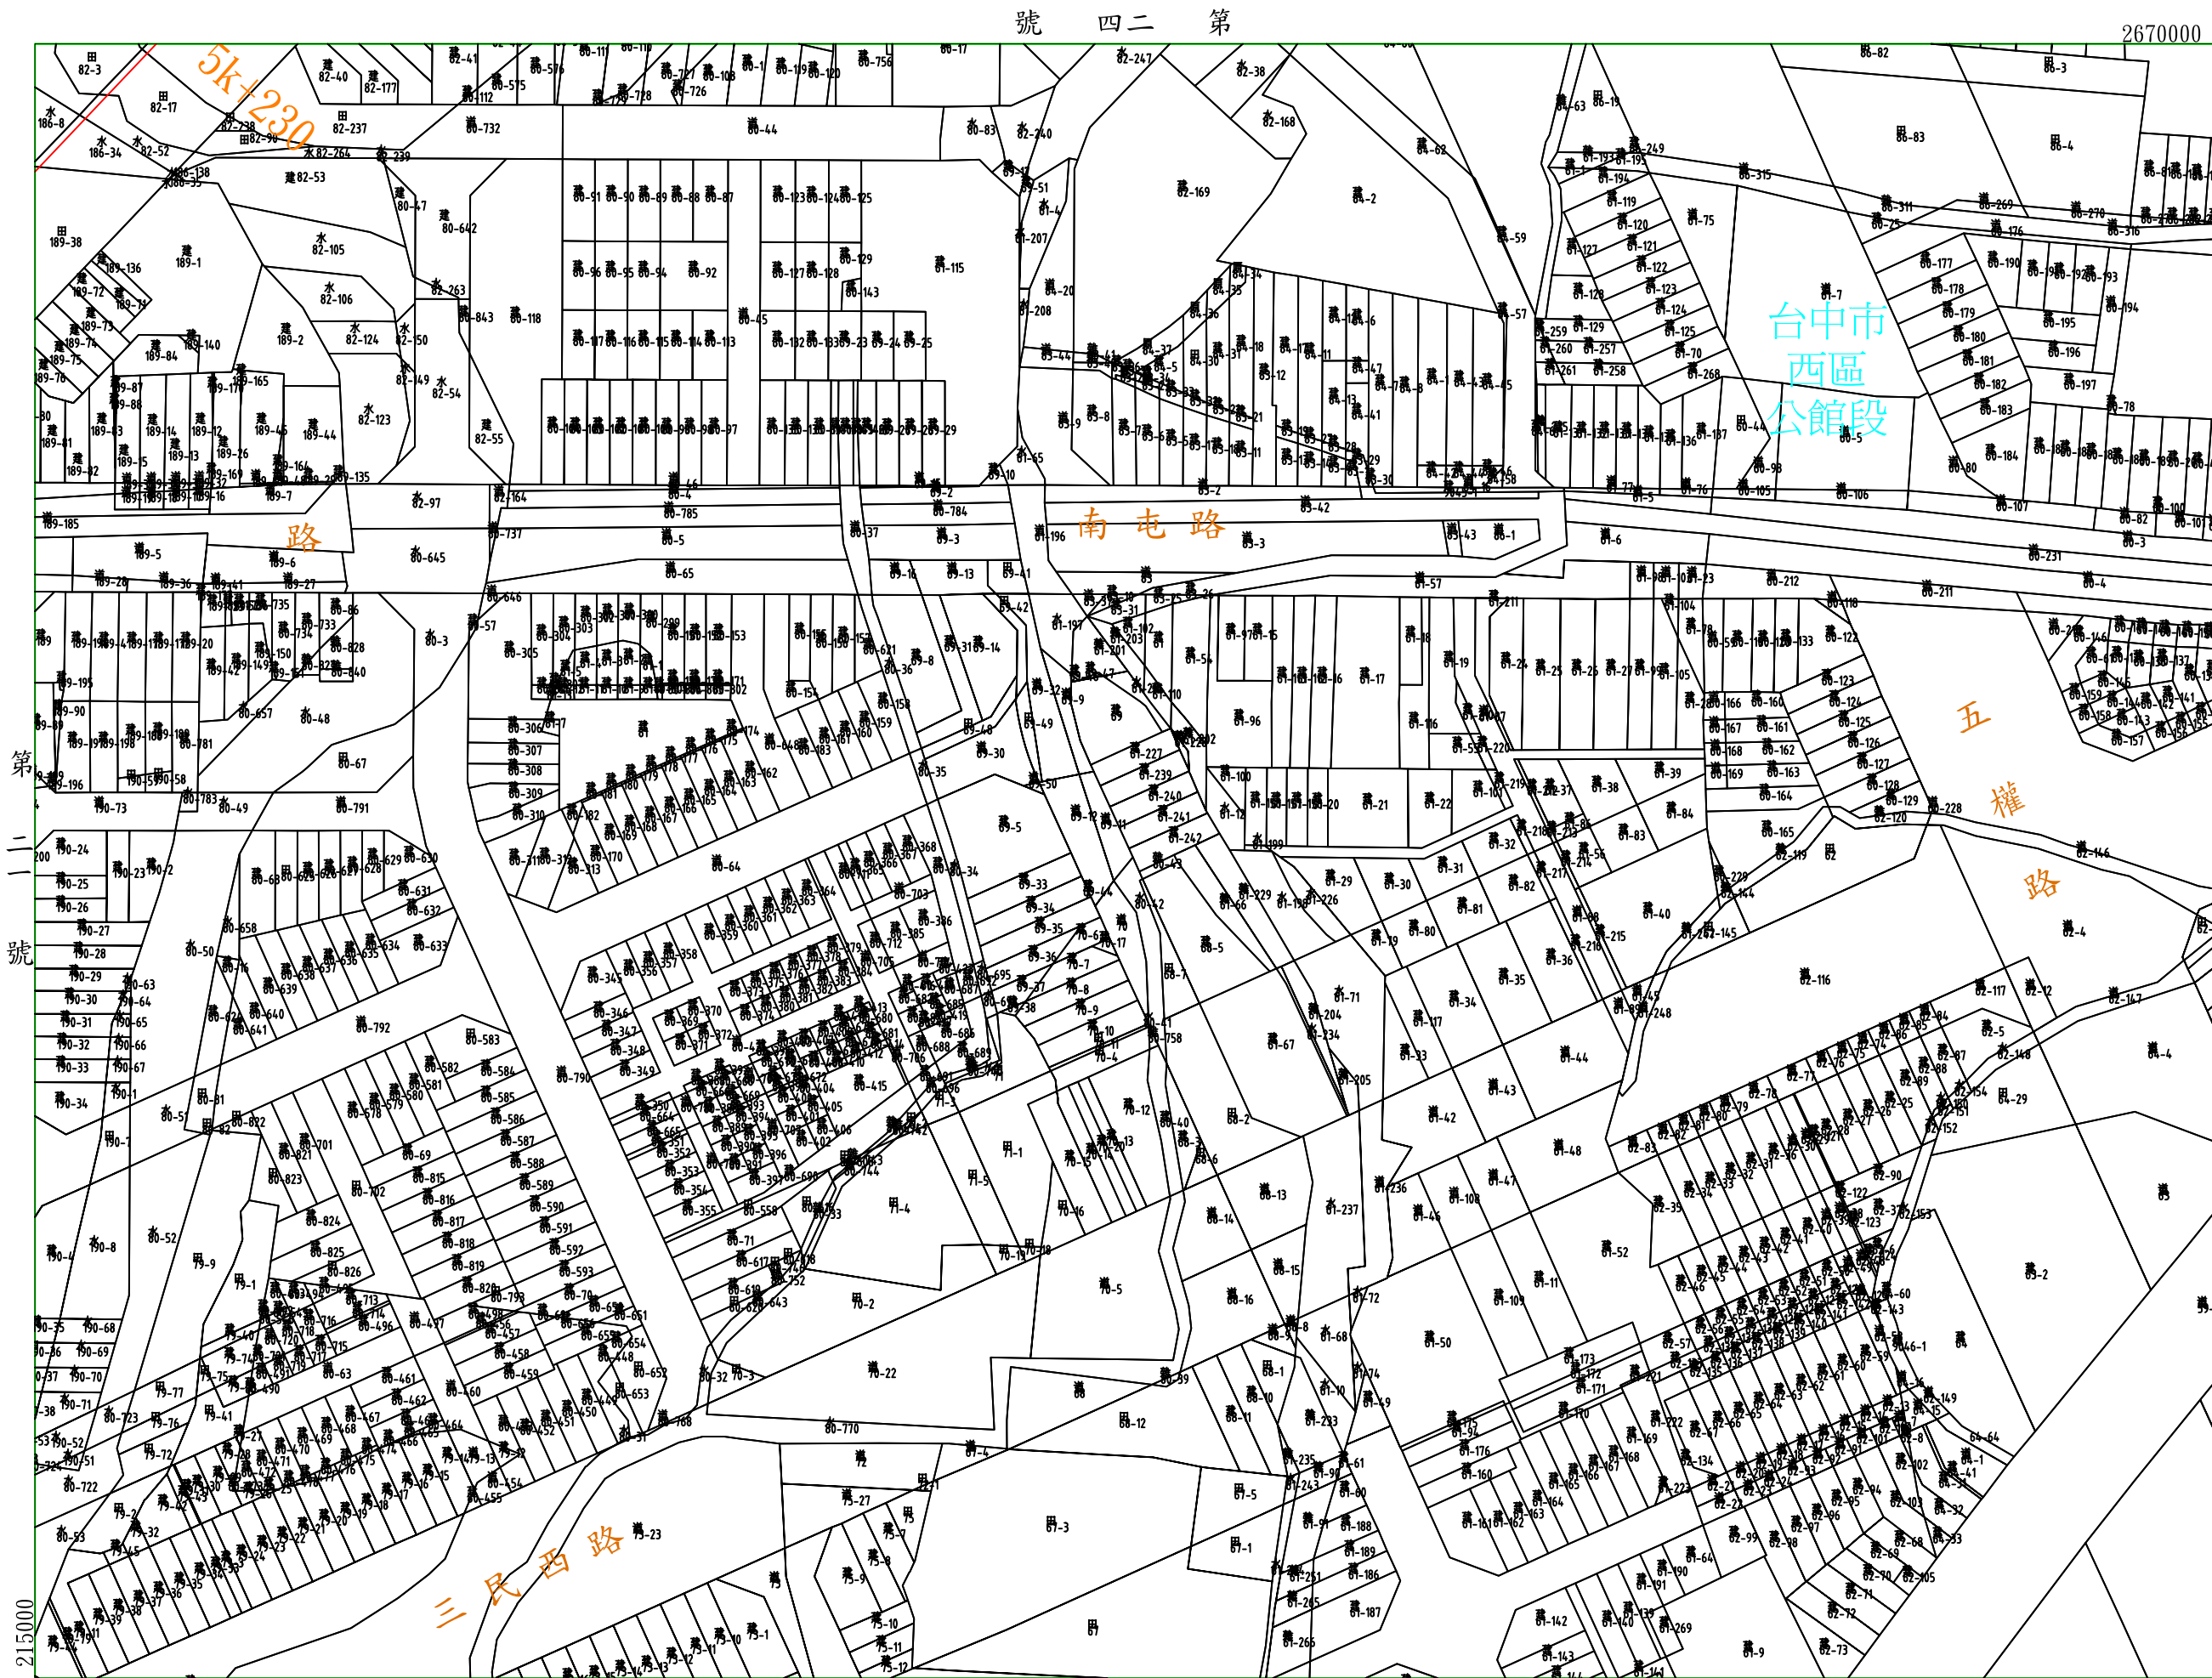

第
二
號

第
二
號

第 號


2670300

柳川排水圖籍第二三號

第二四號

台中市西區	台中市西區
後子段	公館段

台中市
西區
後子段

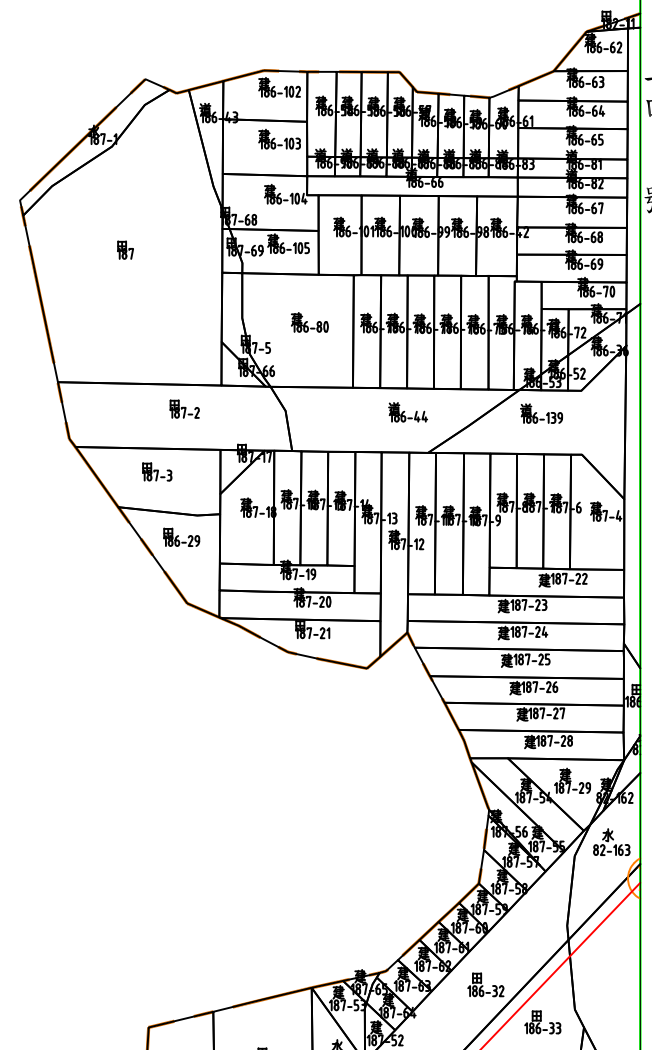

比例尺：1/1000
二度分帶67座標

第 二 號

日核定公告

年 月

第 號

214600

2670000

2670300

台中市
西區
公館段

第
號

比例尺：1/1000
二度分帶67座標

年 月 日核定公告

第 二 三 號

215000

2670000

柳川排水圖籍第二五號

第二六號

台中市西區公館段




第一五號

21500

2670300

比例尺：1/1000
二度分帶67座標

年 月 日核定公告 號 四二 第

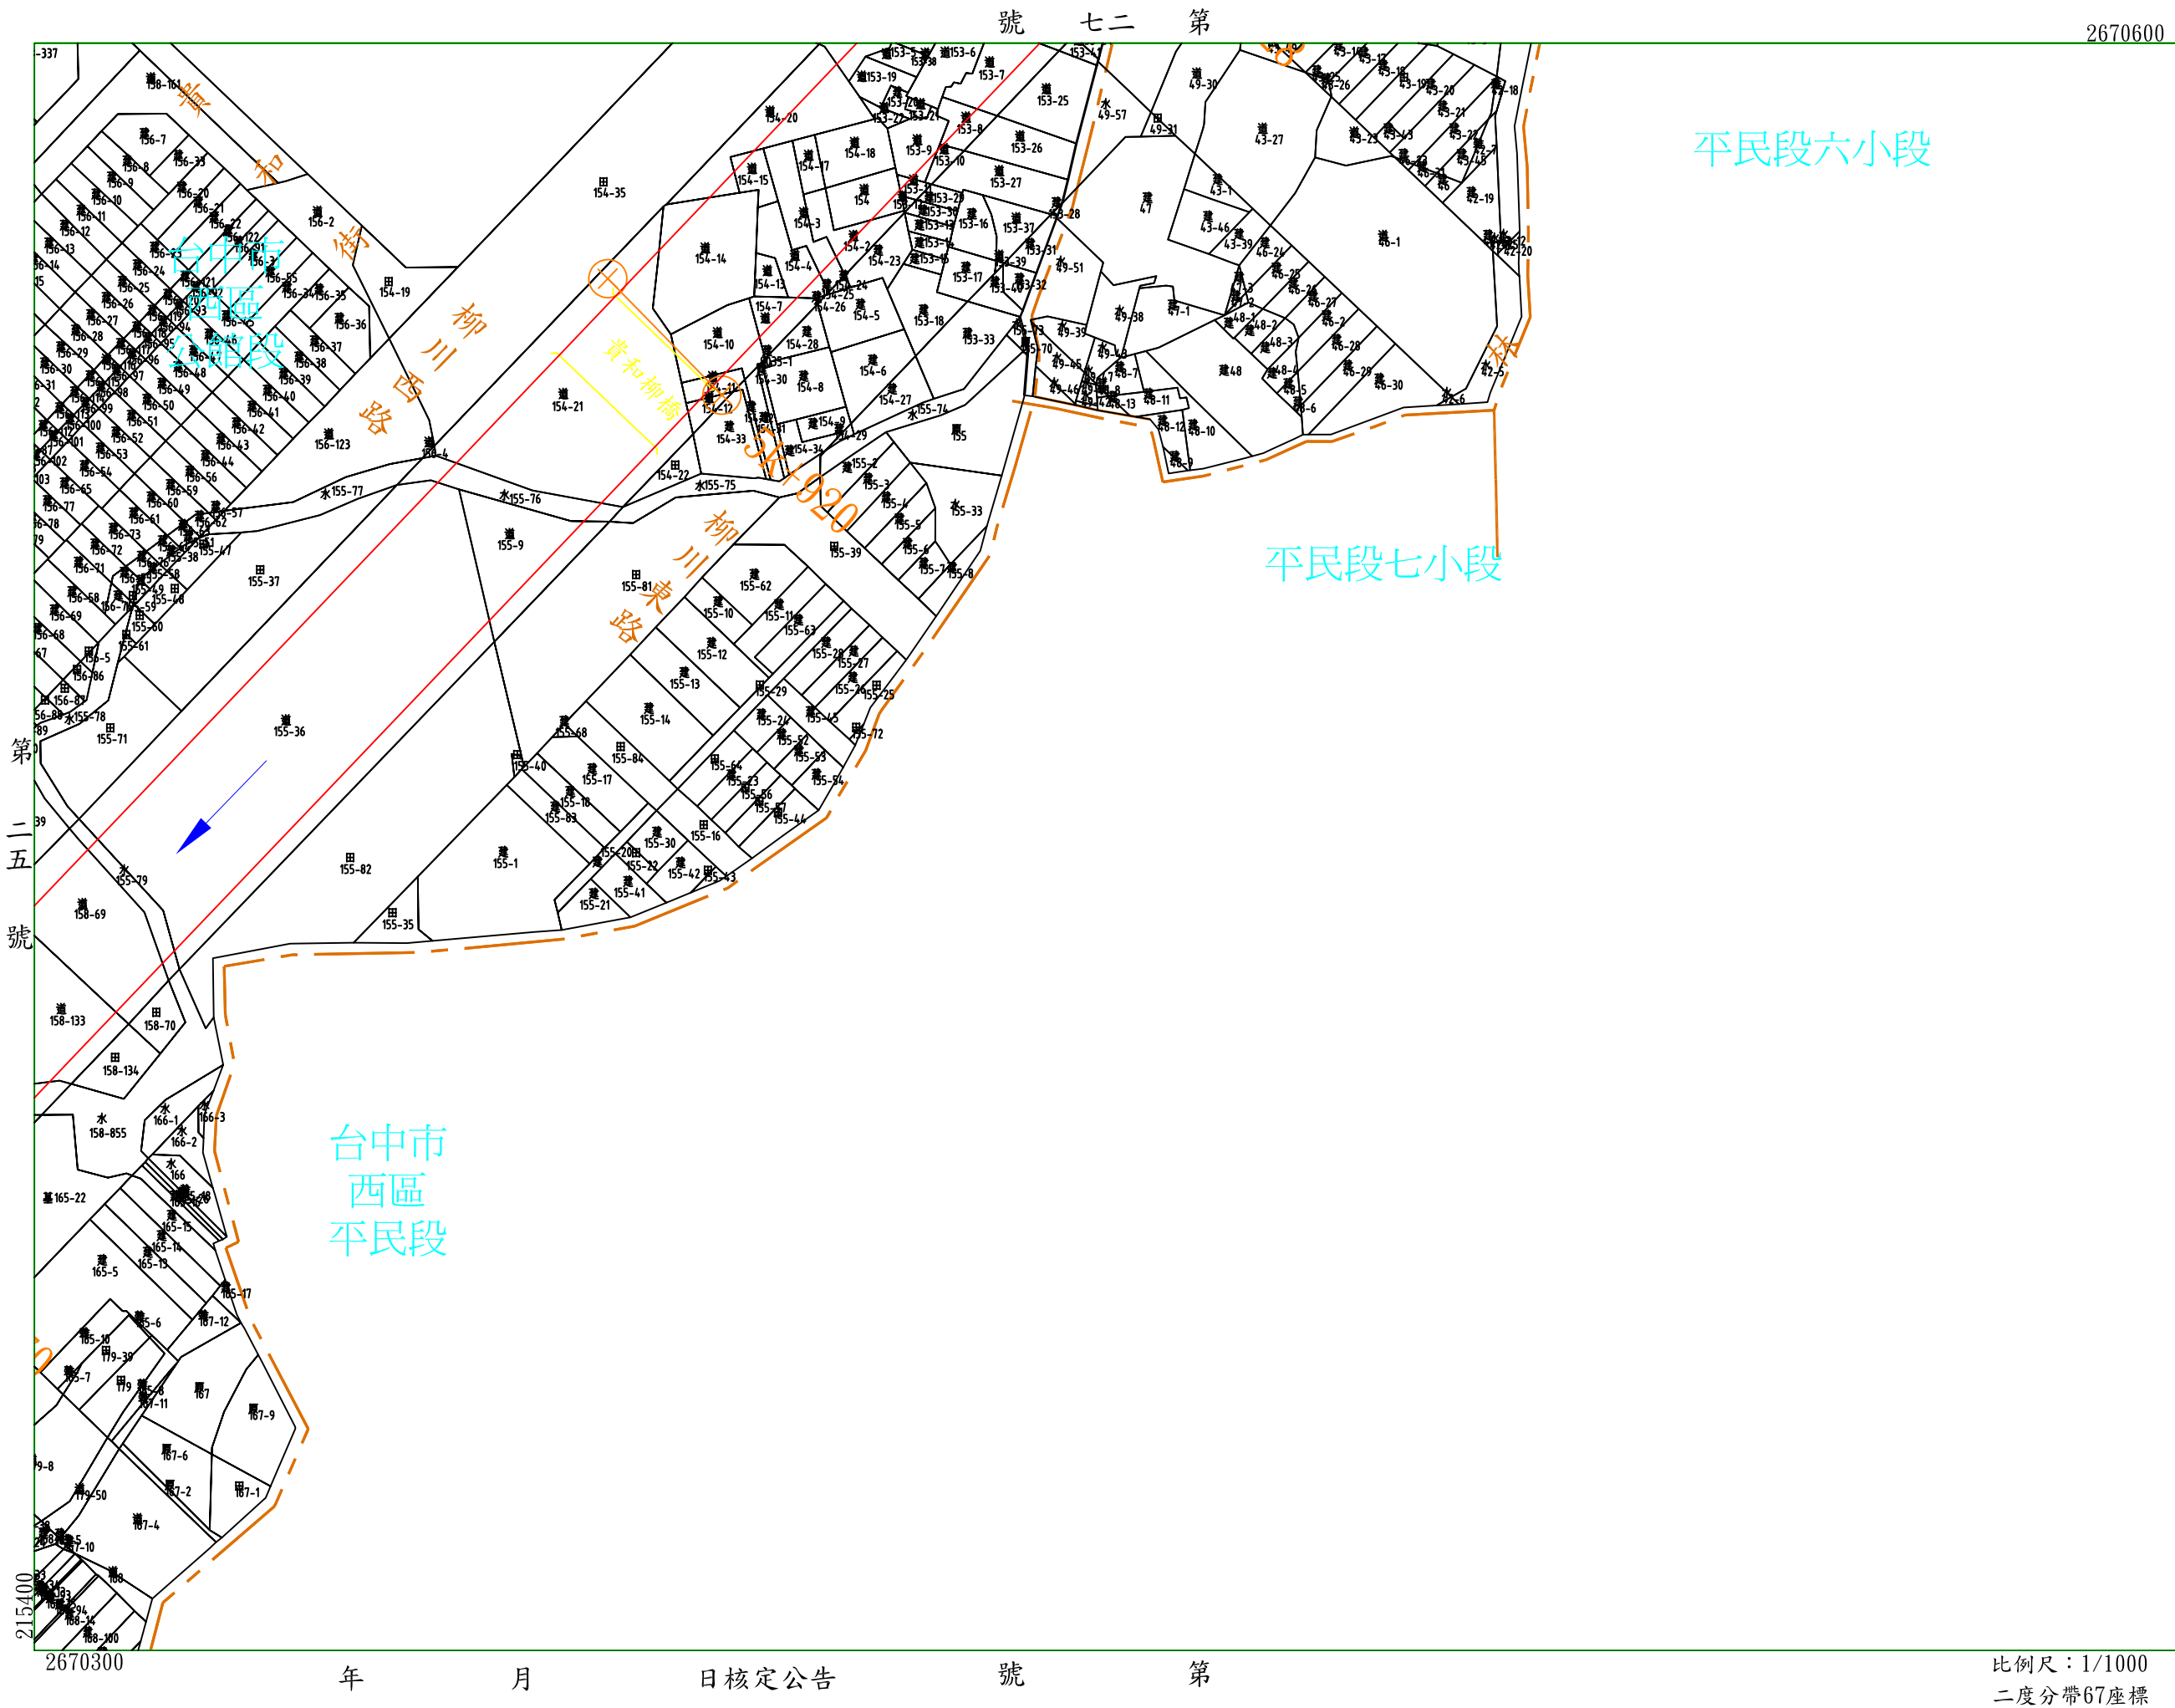

第
二
五
號

號
七
二
第

2670600

柳川排水圖籍第二六號

第

號

台
中
市
西
區
平
民
段

台
中
市
西
區
公
館
段

台中市
西區
平民段


平民段六小段

平民段七小段

年 月 日核定公告 號 第

比例尺: 1/1000
二度分帶67座標

台 中 市 西 區 平 和 段	台 中 市 西 區 公 館 段
--------------------------------------	--------------------------------------

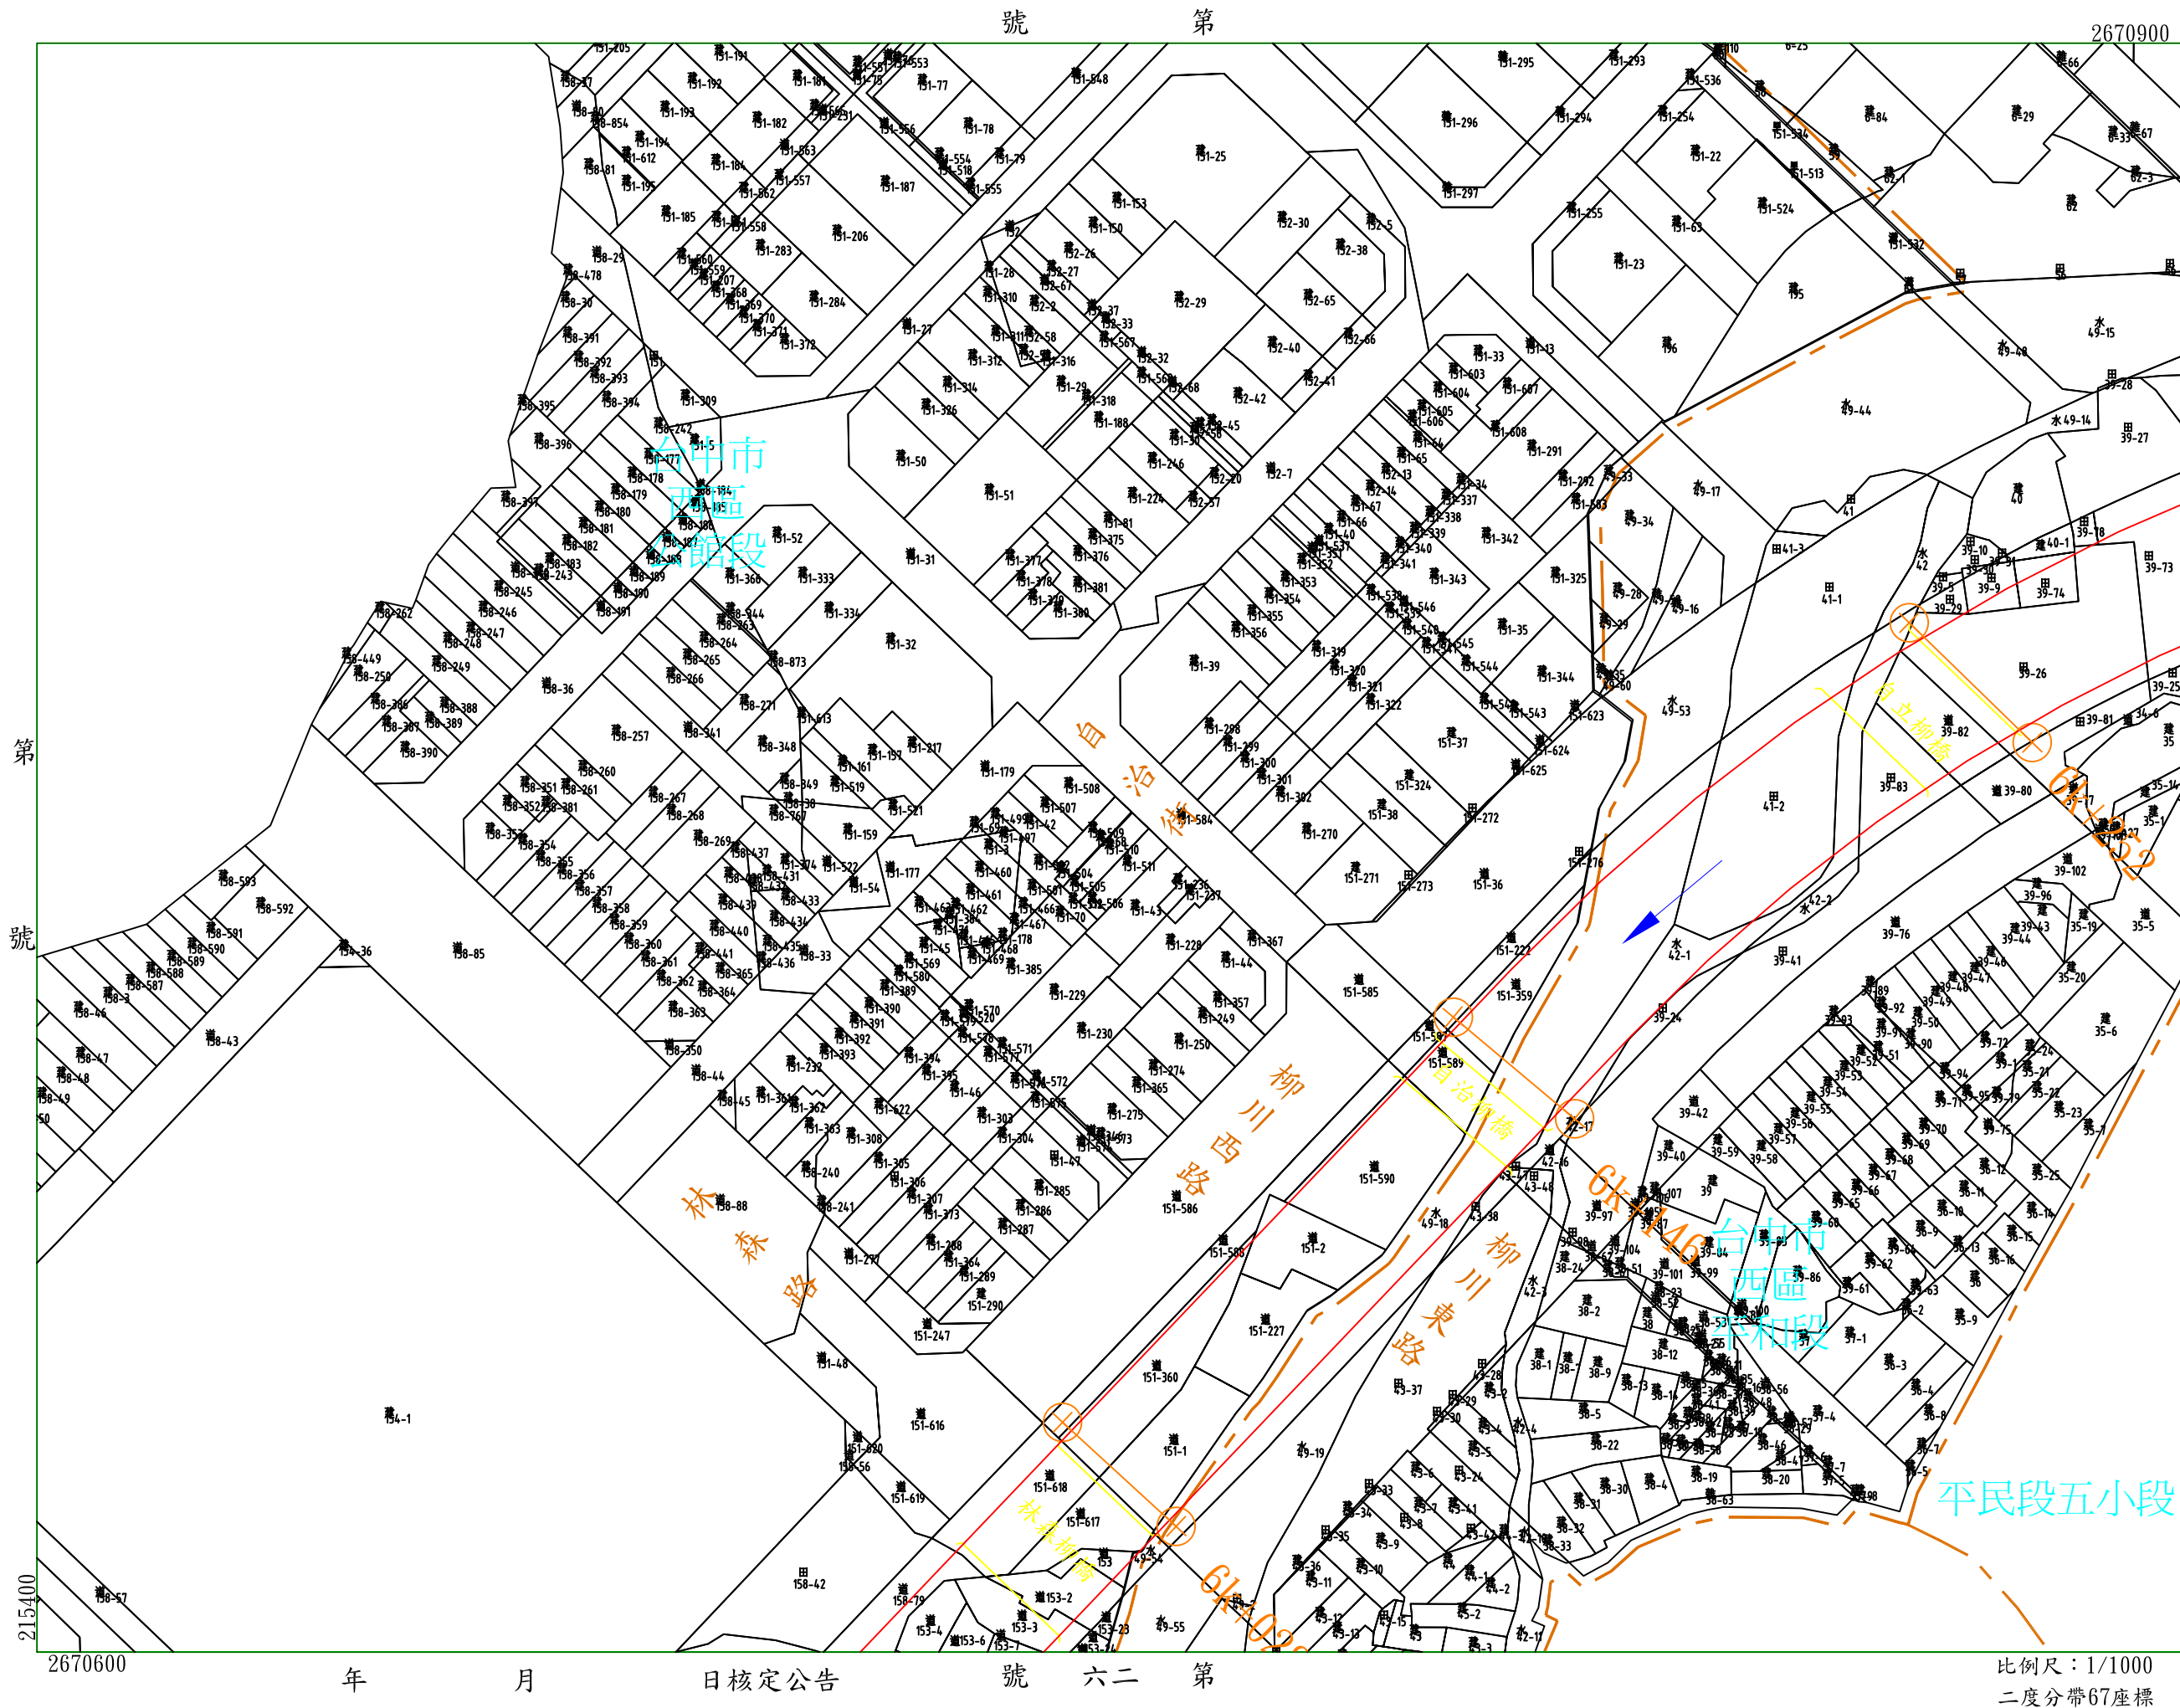

柳川排水圖籍第二八號

第 號

台台
中中
市市市
西平中
區民段
平三一小
和、段四
段小段

2670900

號 九 二 第



第 二 七 號

215800

2670600

年 月 日核定公告 號 第

比例尺：1/1000
二度分帶67座標

柳川排水圖籍第二九號

第三十號

台中市西區仁愛段一小段

216200

2671200

中華段二小段

台中市西區平和段

仁愛段一小段

中民段一小段

第三段

比例尺：1/1000
二度分帶67座標


號第

號第

215800

2670900

年 月 日核定公告 號八二第

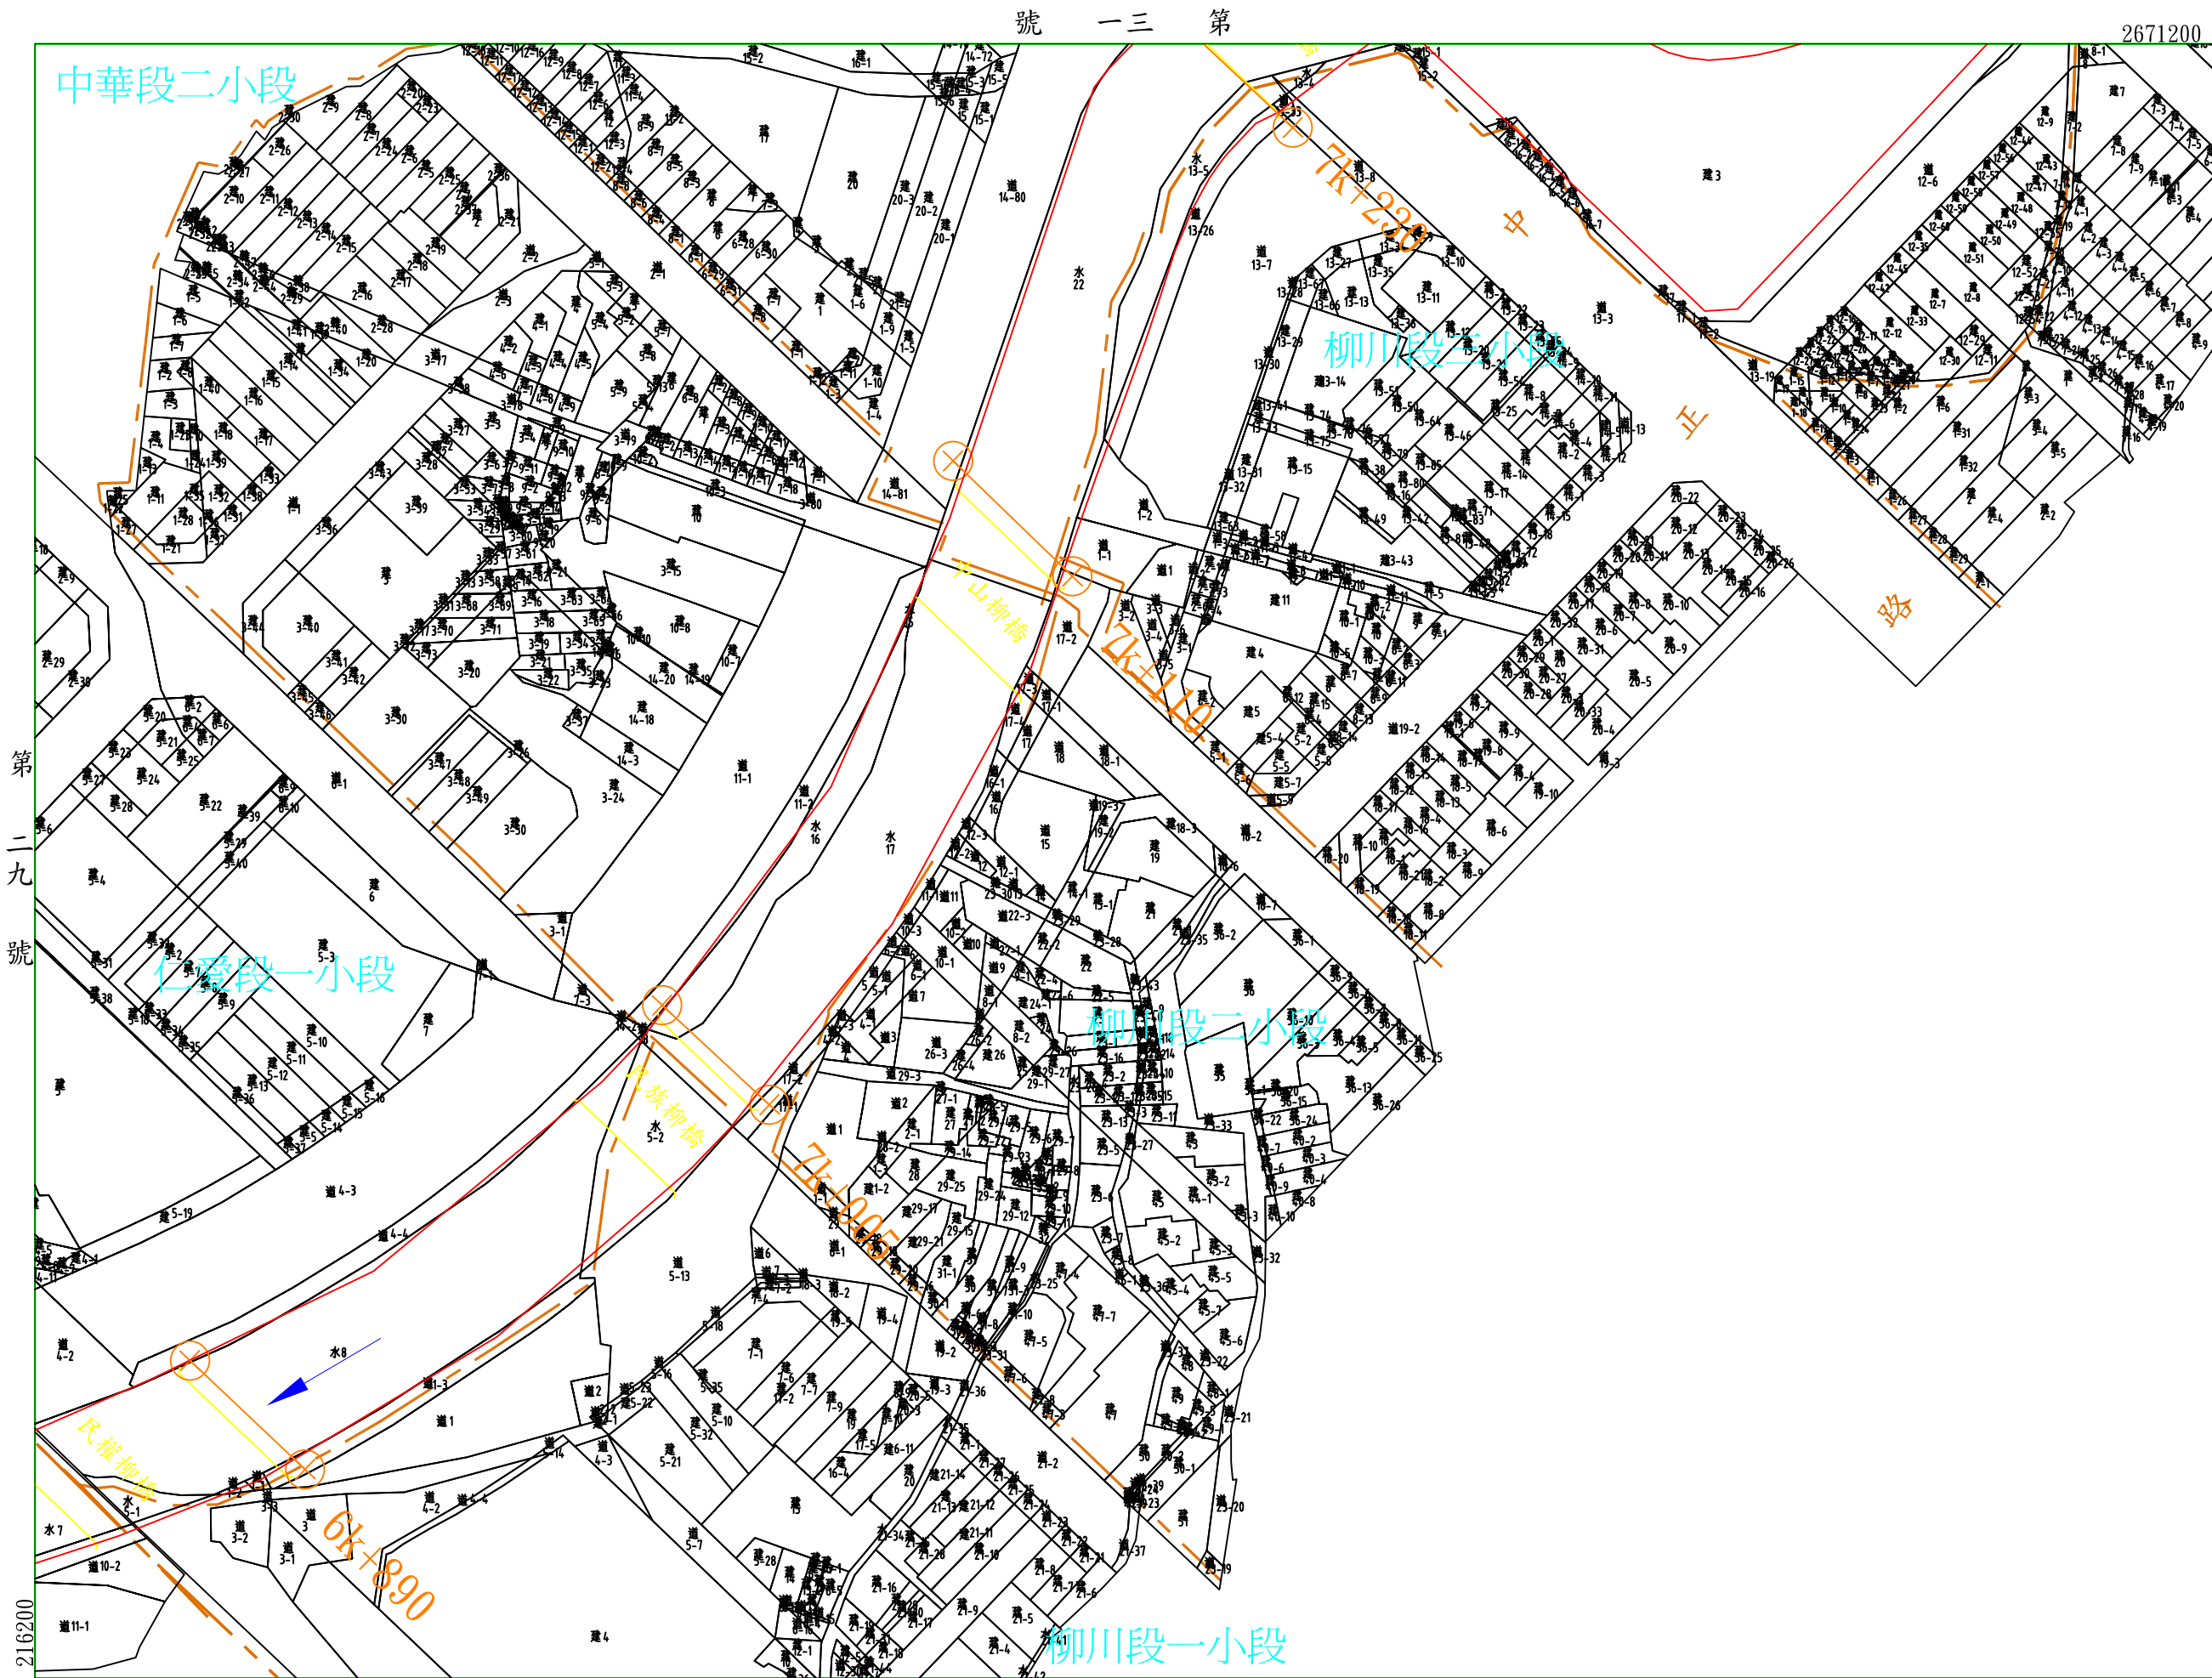

第二十九號

216200

2670900

年

月

日核定公告

號

第

號 一 三 第


比例尺：1/1000
二度分帶67座標

柳川排水圖籍第三十號

第

號


台台台
中中中
市市市
仁柳中
愛樹華
段段段
一、二
三、二
小、二
段三
小段

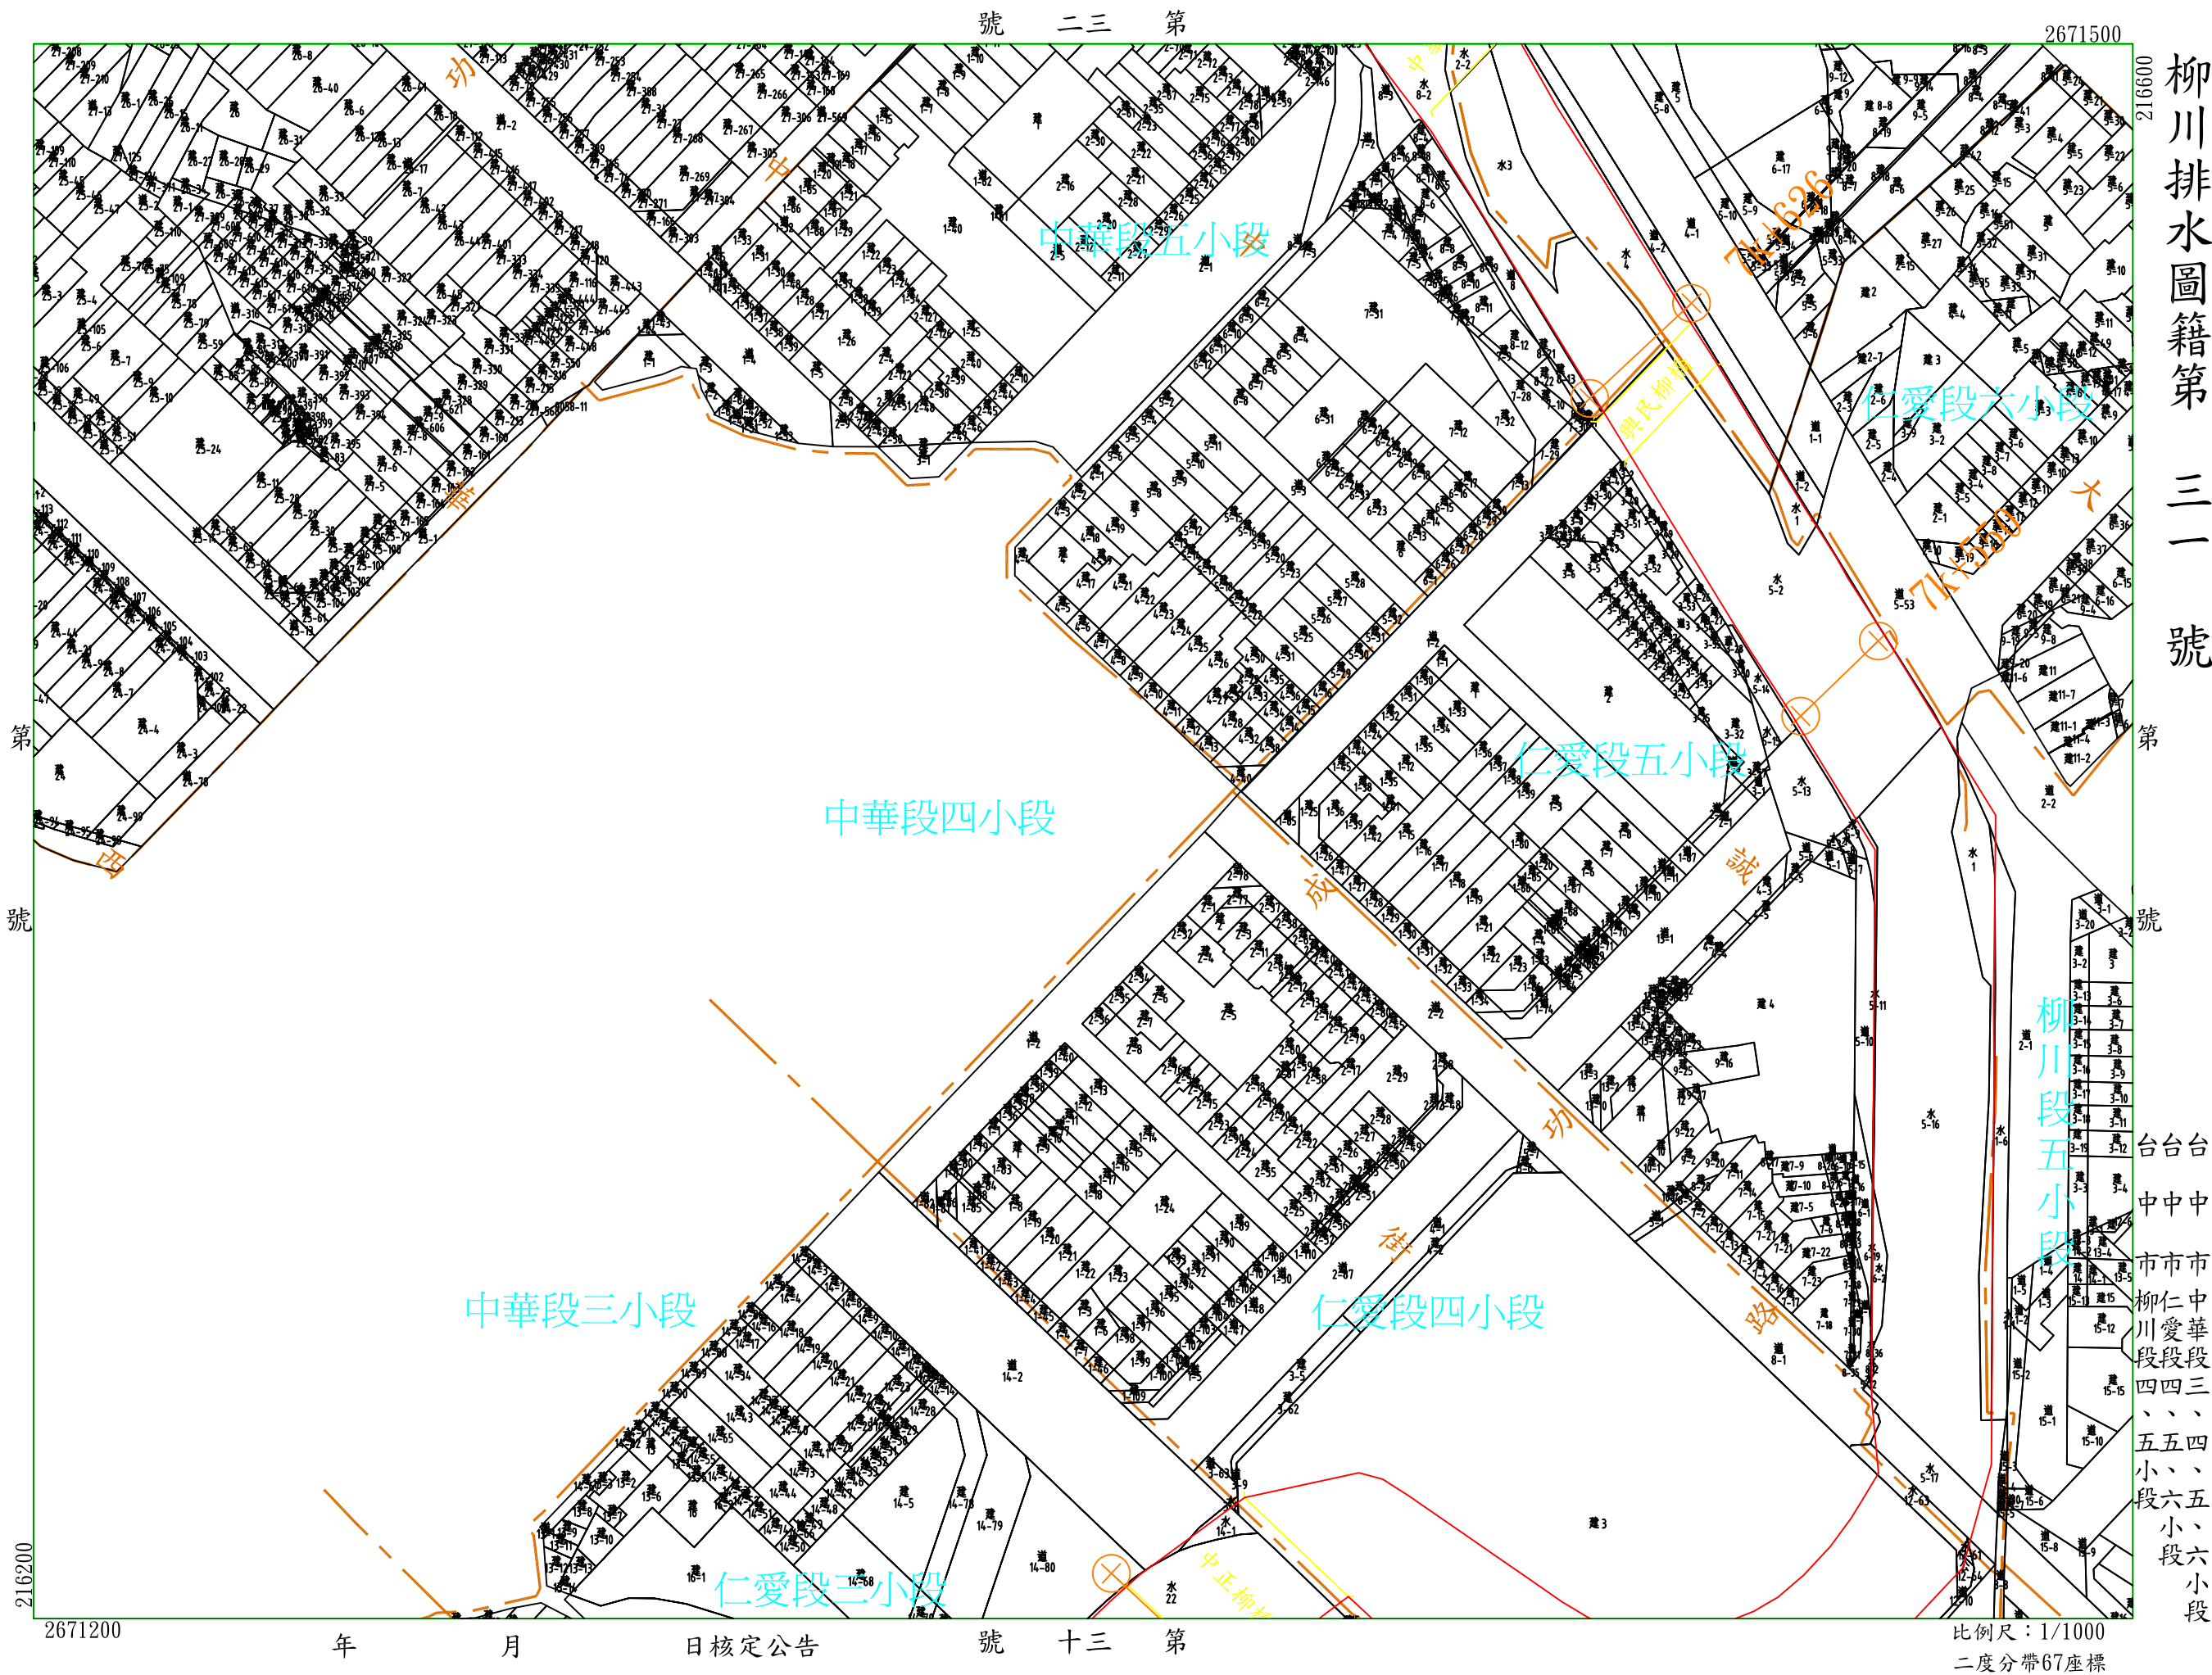


柳川排水圖籍第三二號

第 號

台中市北區文正段
台中市中華段六、七小段

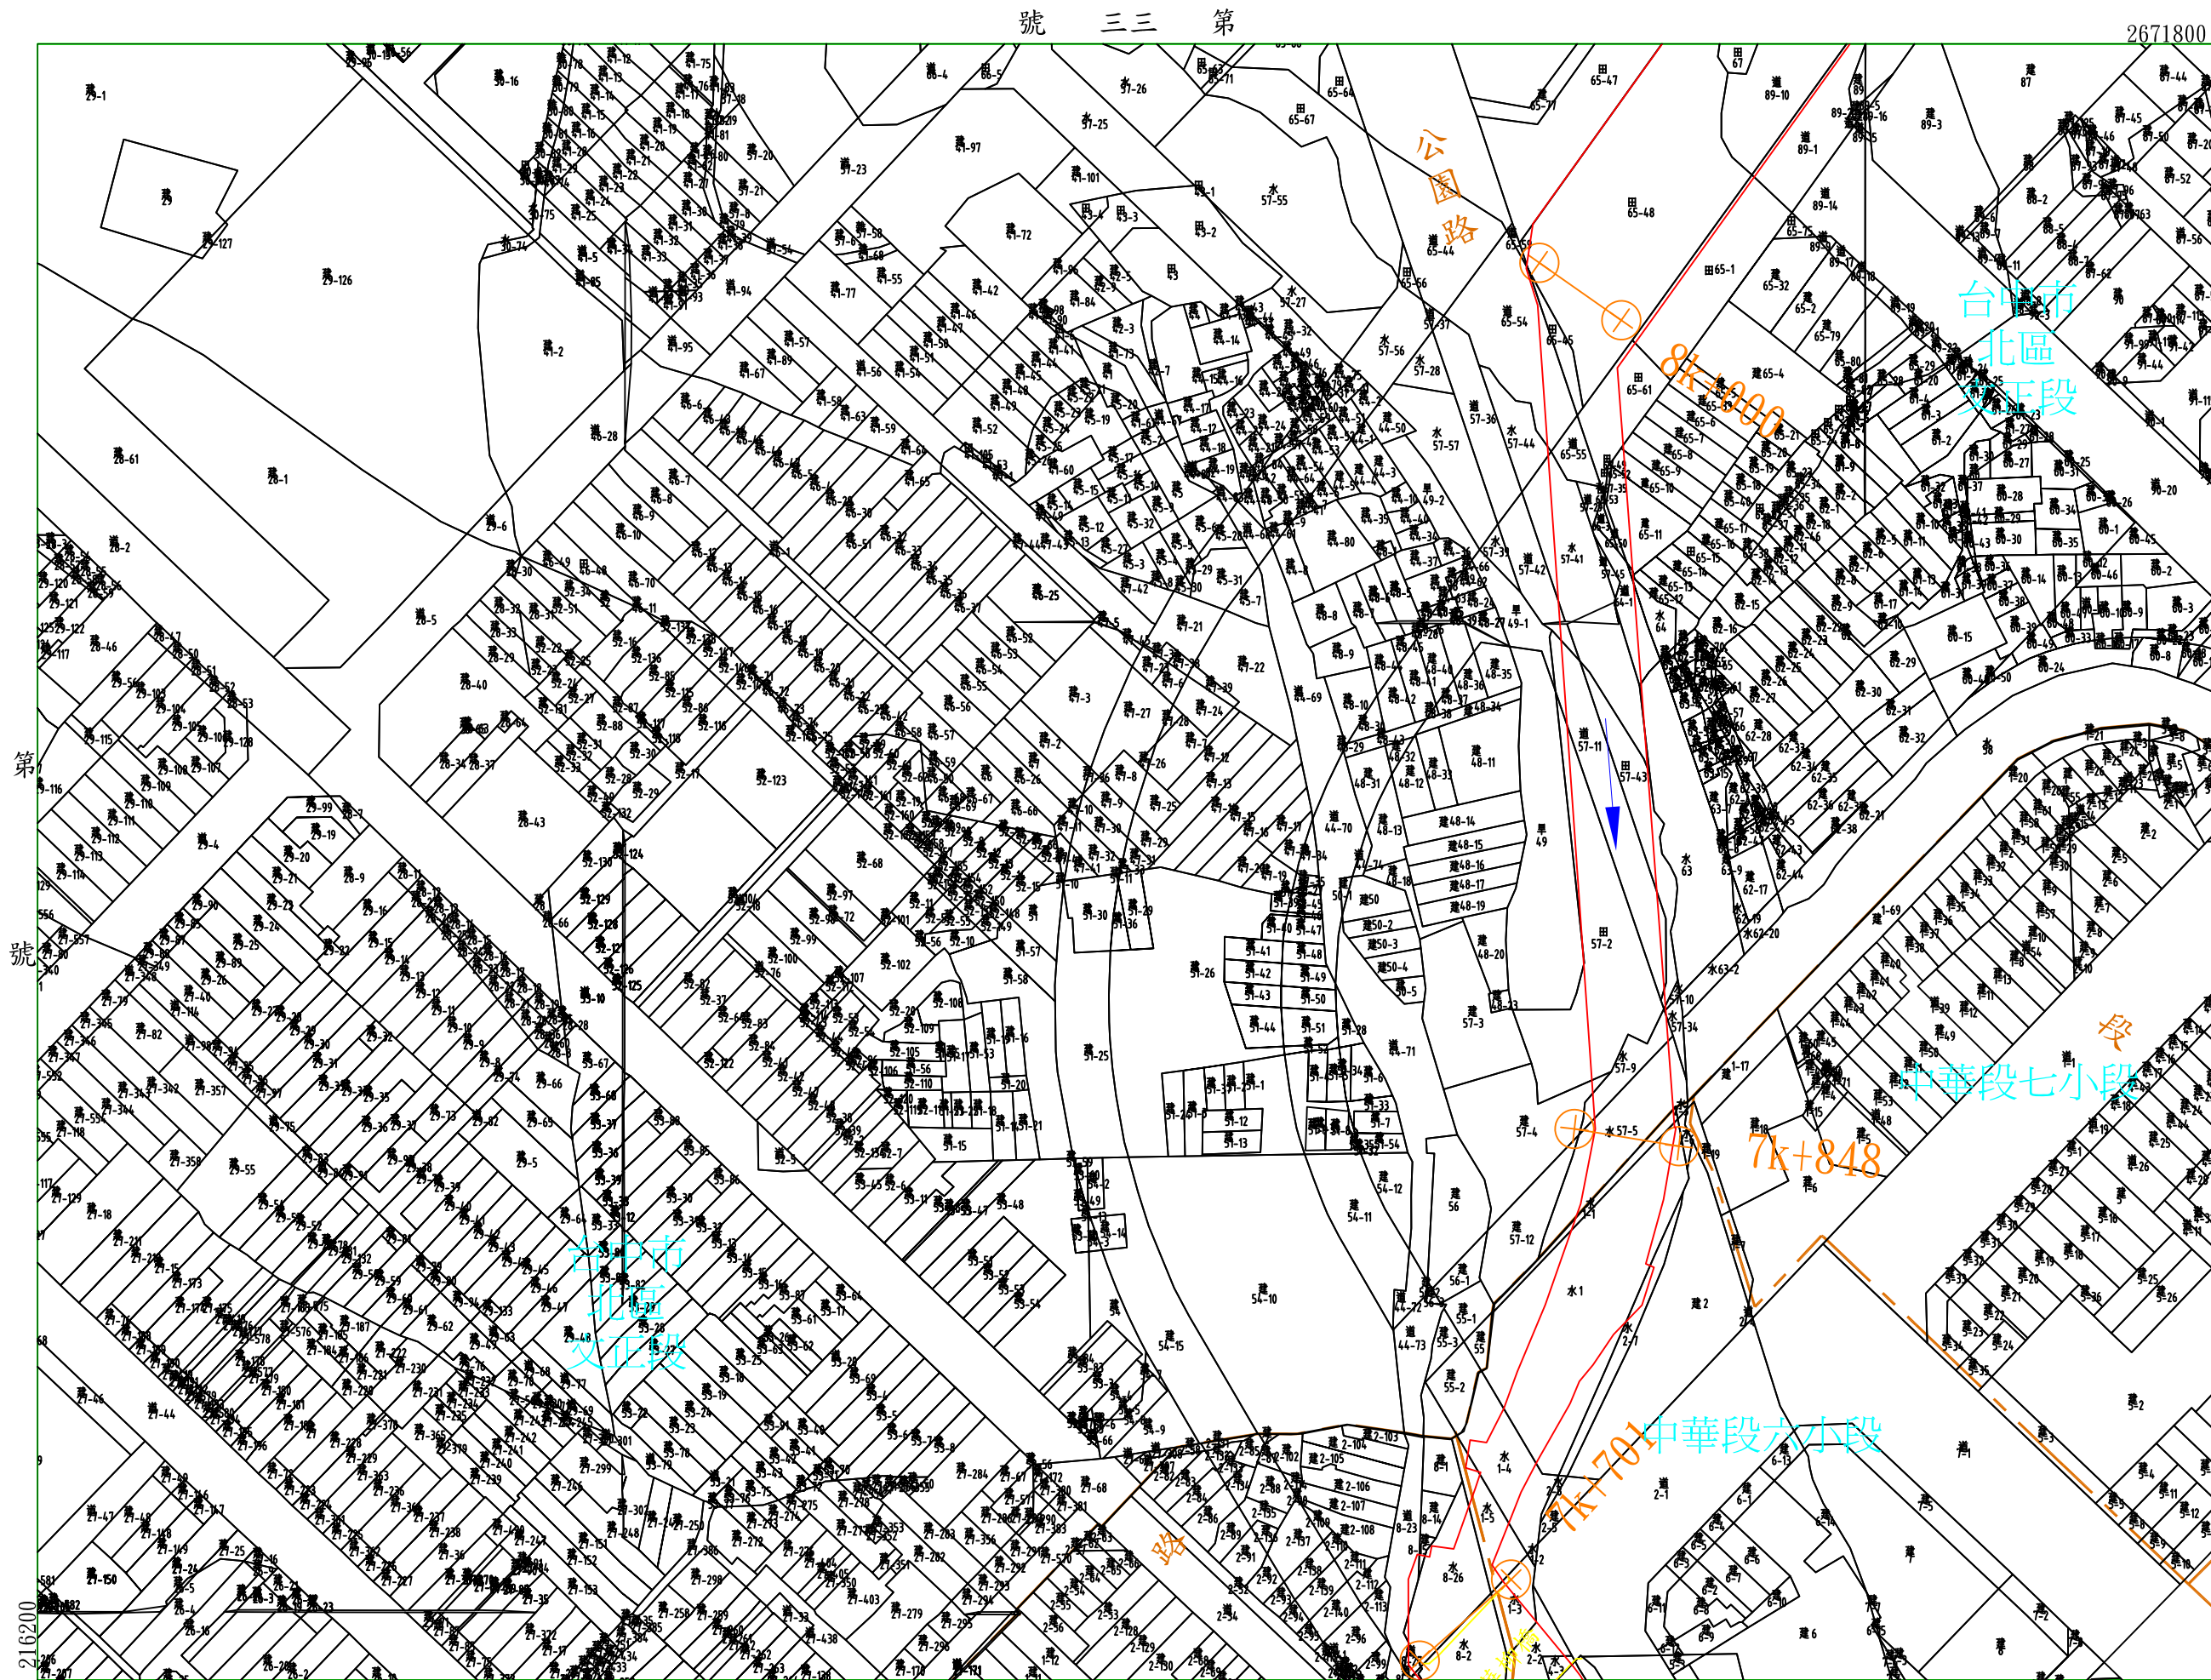

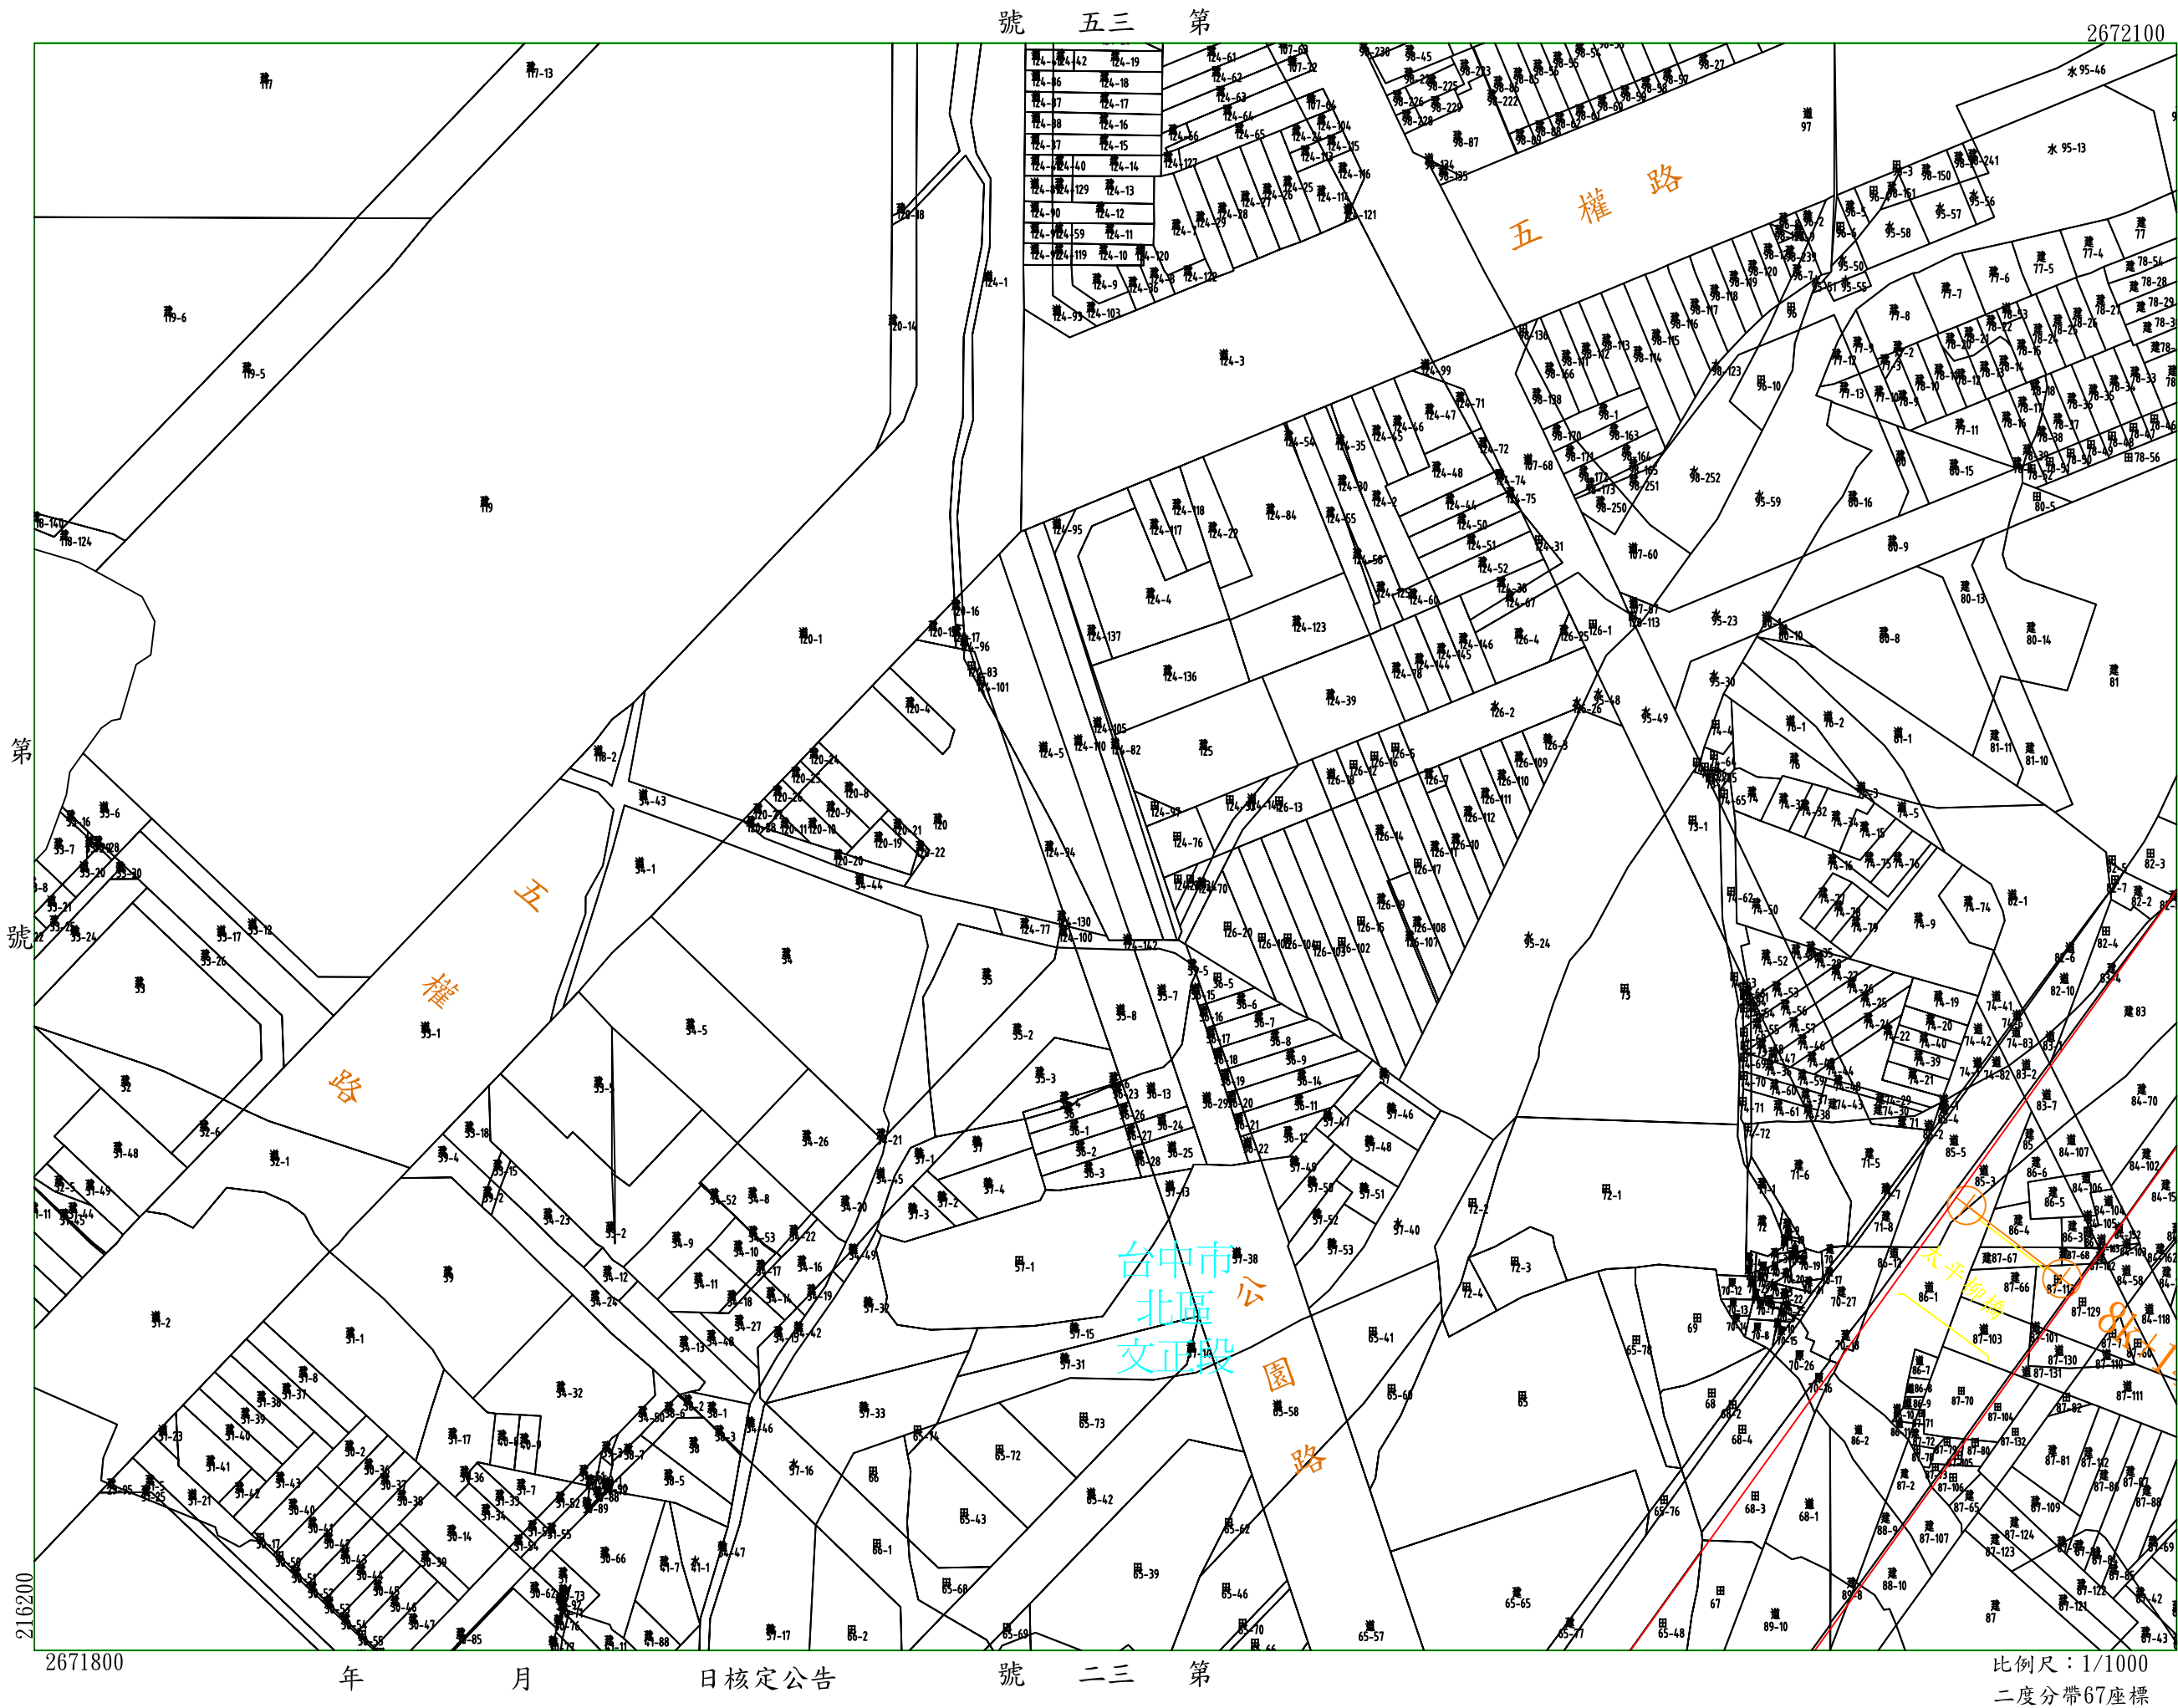

柳川排水圖籍第三三號

第三四號

台中市北區文正段

第三五號

第三二號

公告核定日

年月

比例尺：1/1000
二度分帶67座標

柳川排水圖籍第三四號

第 號

台中市北區文正段

217000

2672100

號 六 三 第

台中市北區水源段



第三三號

2166000

2671800

年 月 日核定公告 號 第

比例尺：1/1000
二度分帶67座標

216600

第三六號

台 中 市 北 區	台 中 市 北 區
水源段	文正段

比例尺：1/1000
二度分帶67座標

第 號



第 三 三 號

日核定公告

年 月

2672100

第 號

216200



第三五號


第七三七號

台中市北區水源段

217000

第三九號

台中市區	台中市區
水源段	邱厝子段

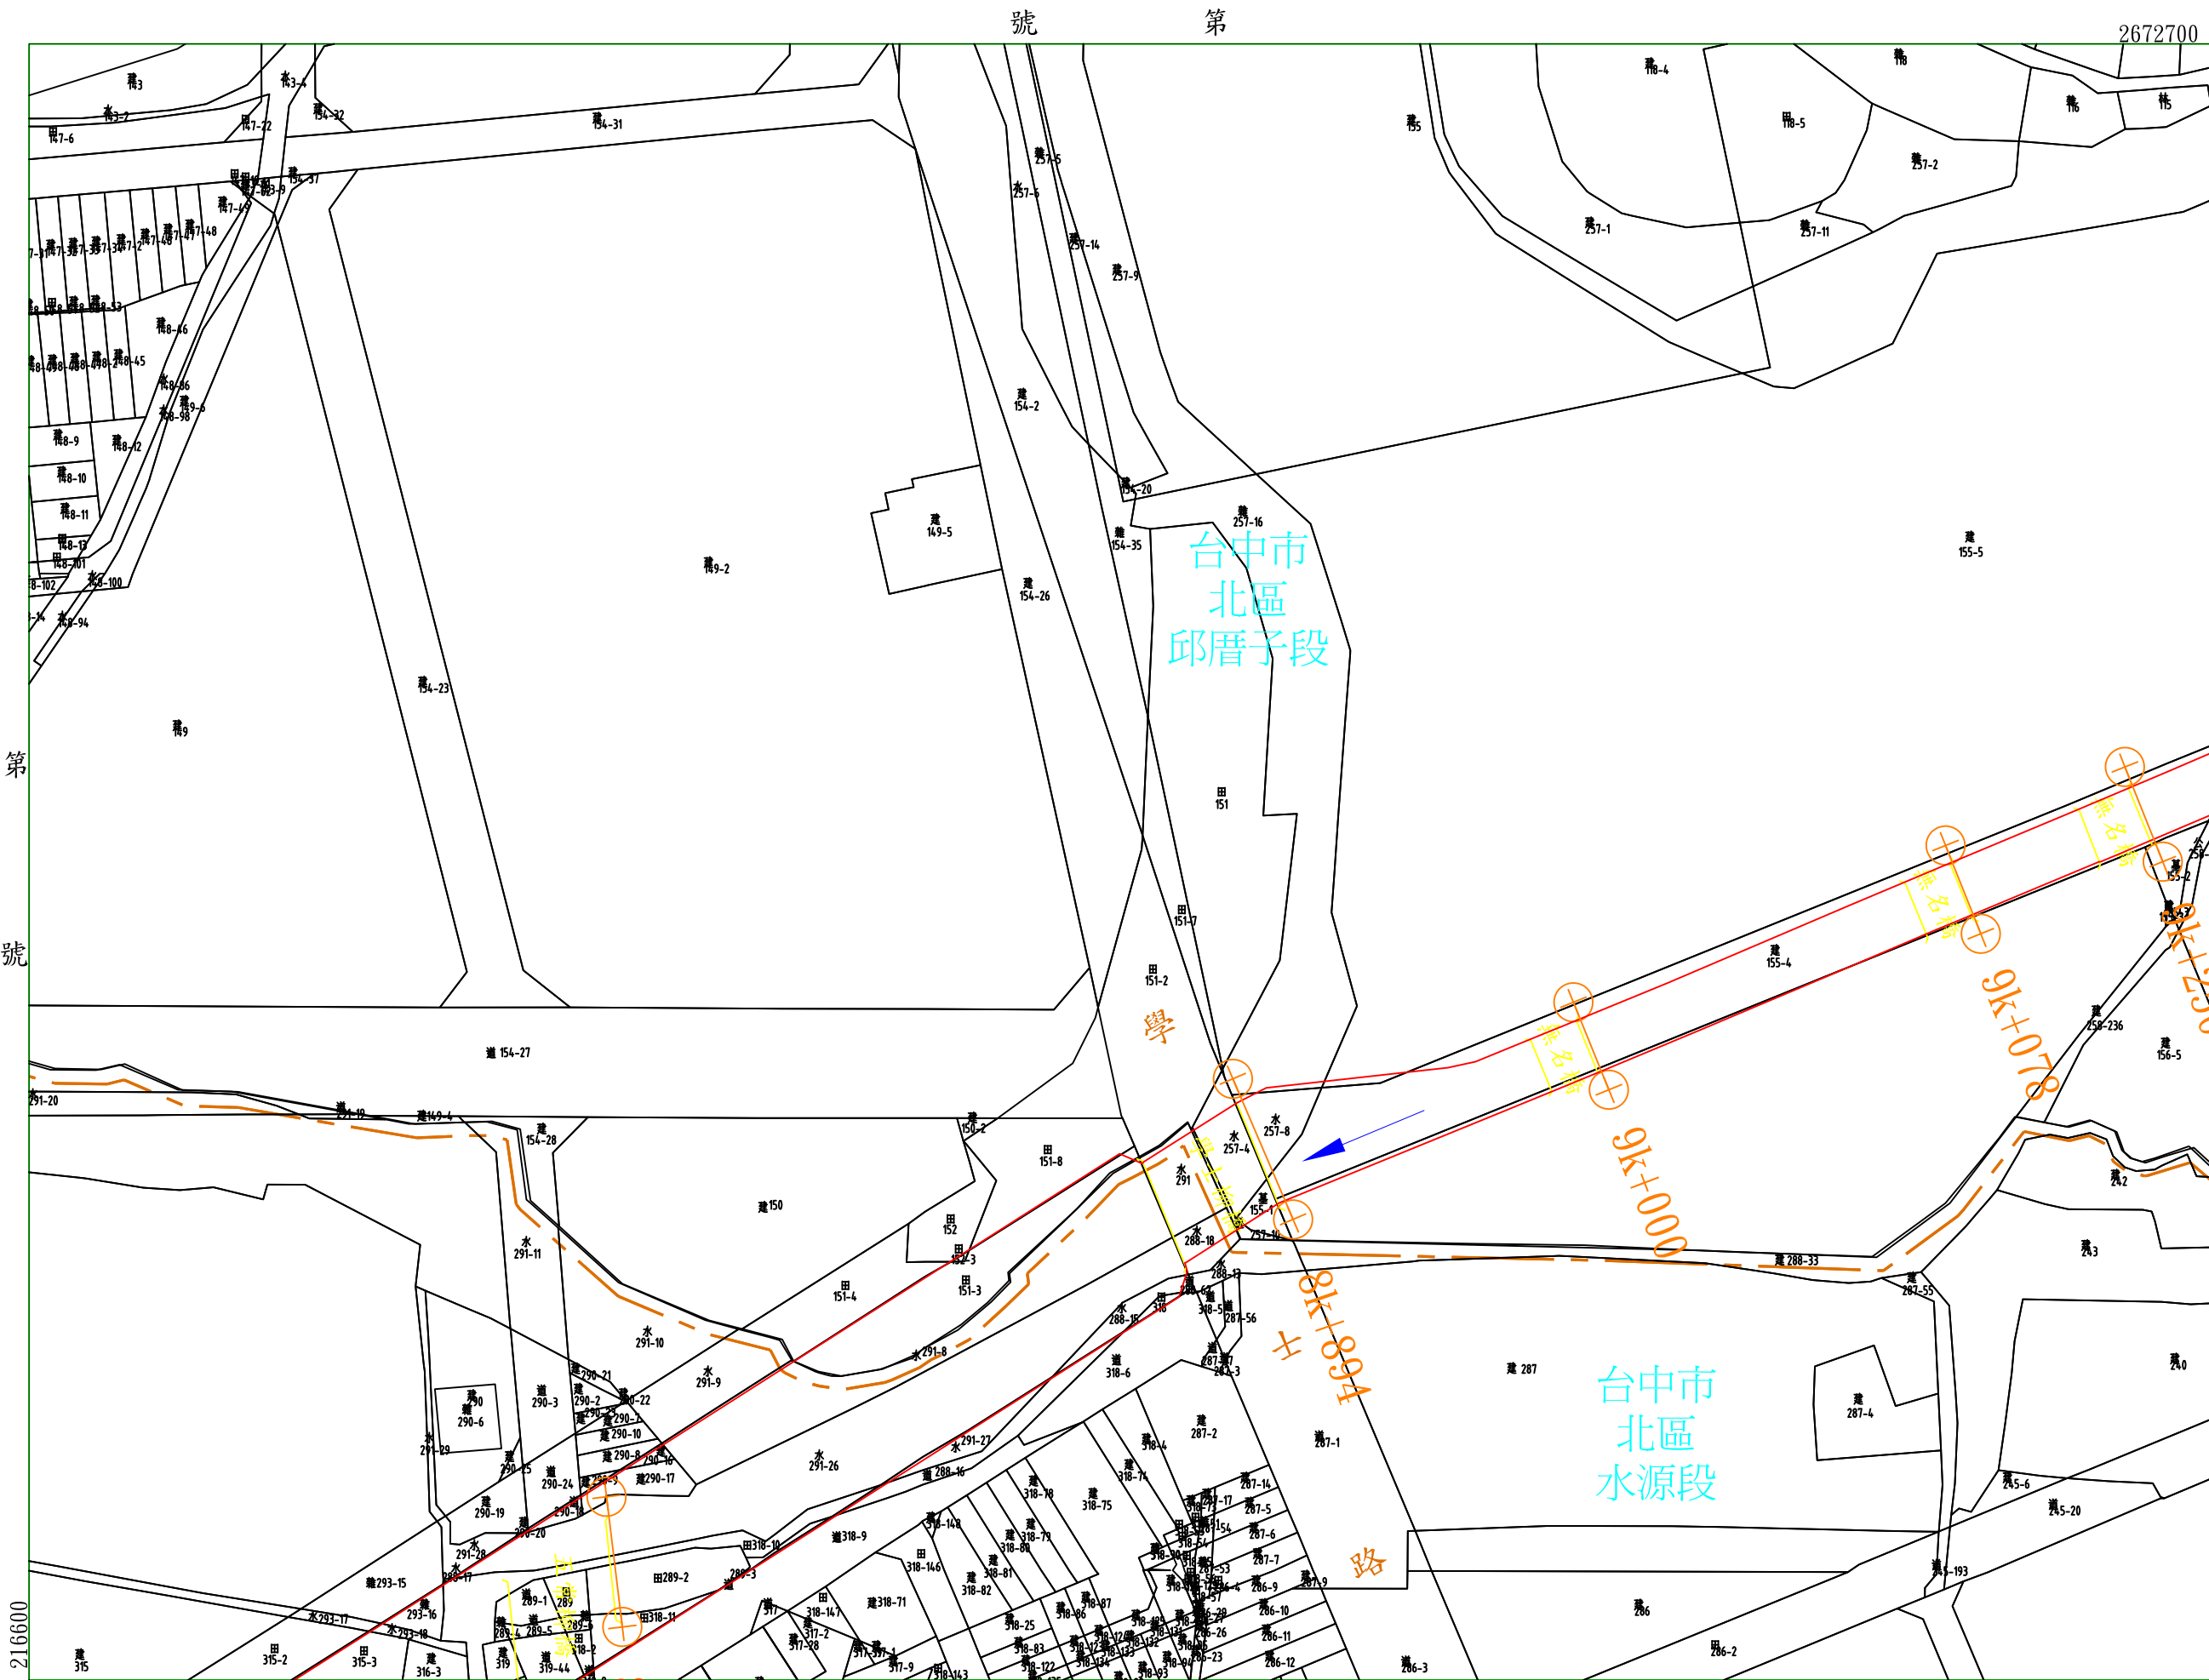

比例尺：1/1000
二度分帶67座標

第 號


第 三 六 號

日核定公告

年 月

第 號

2672400

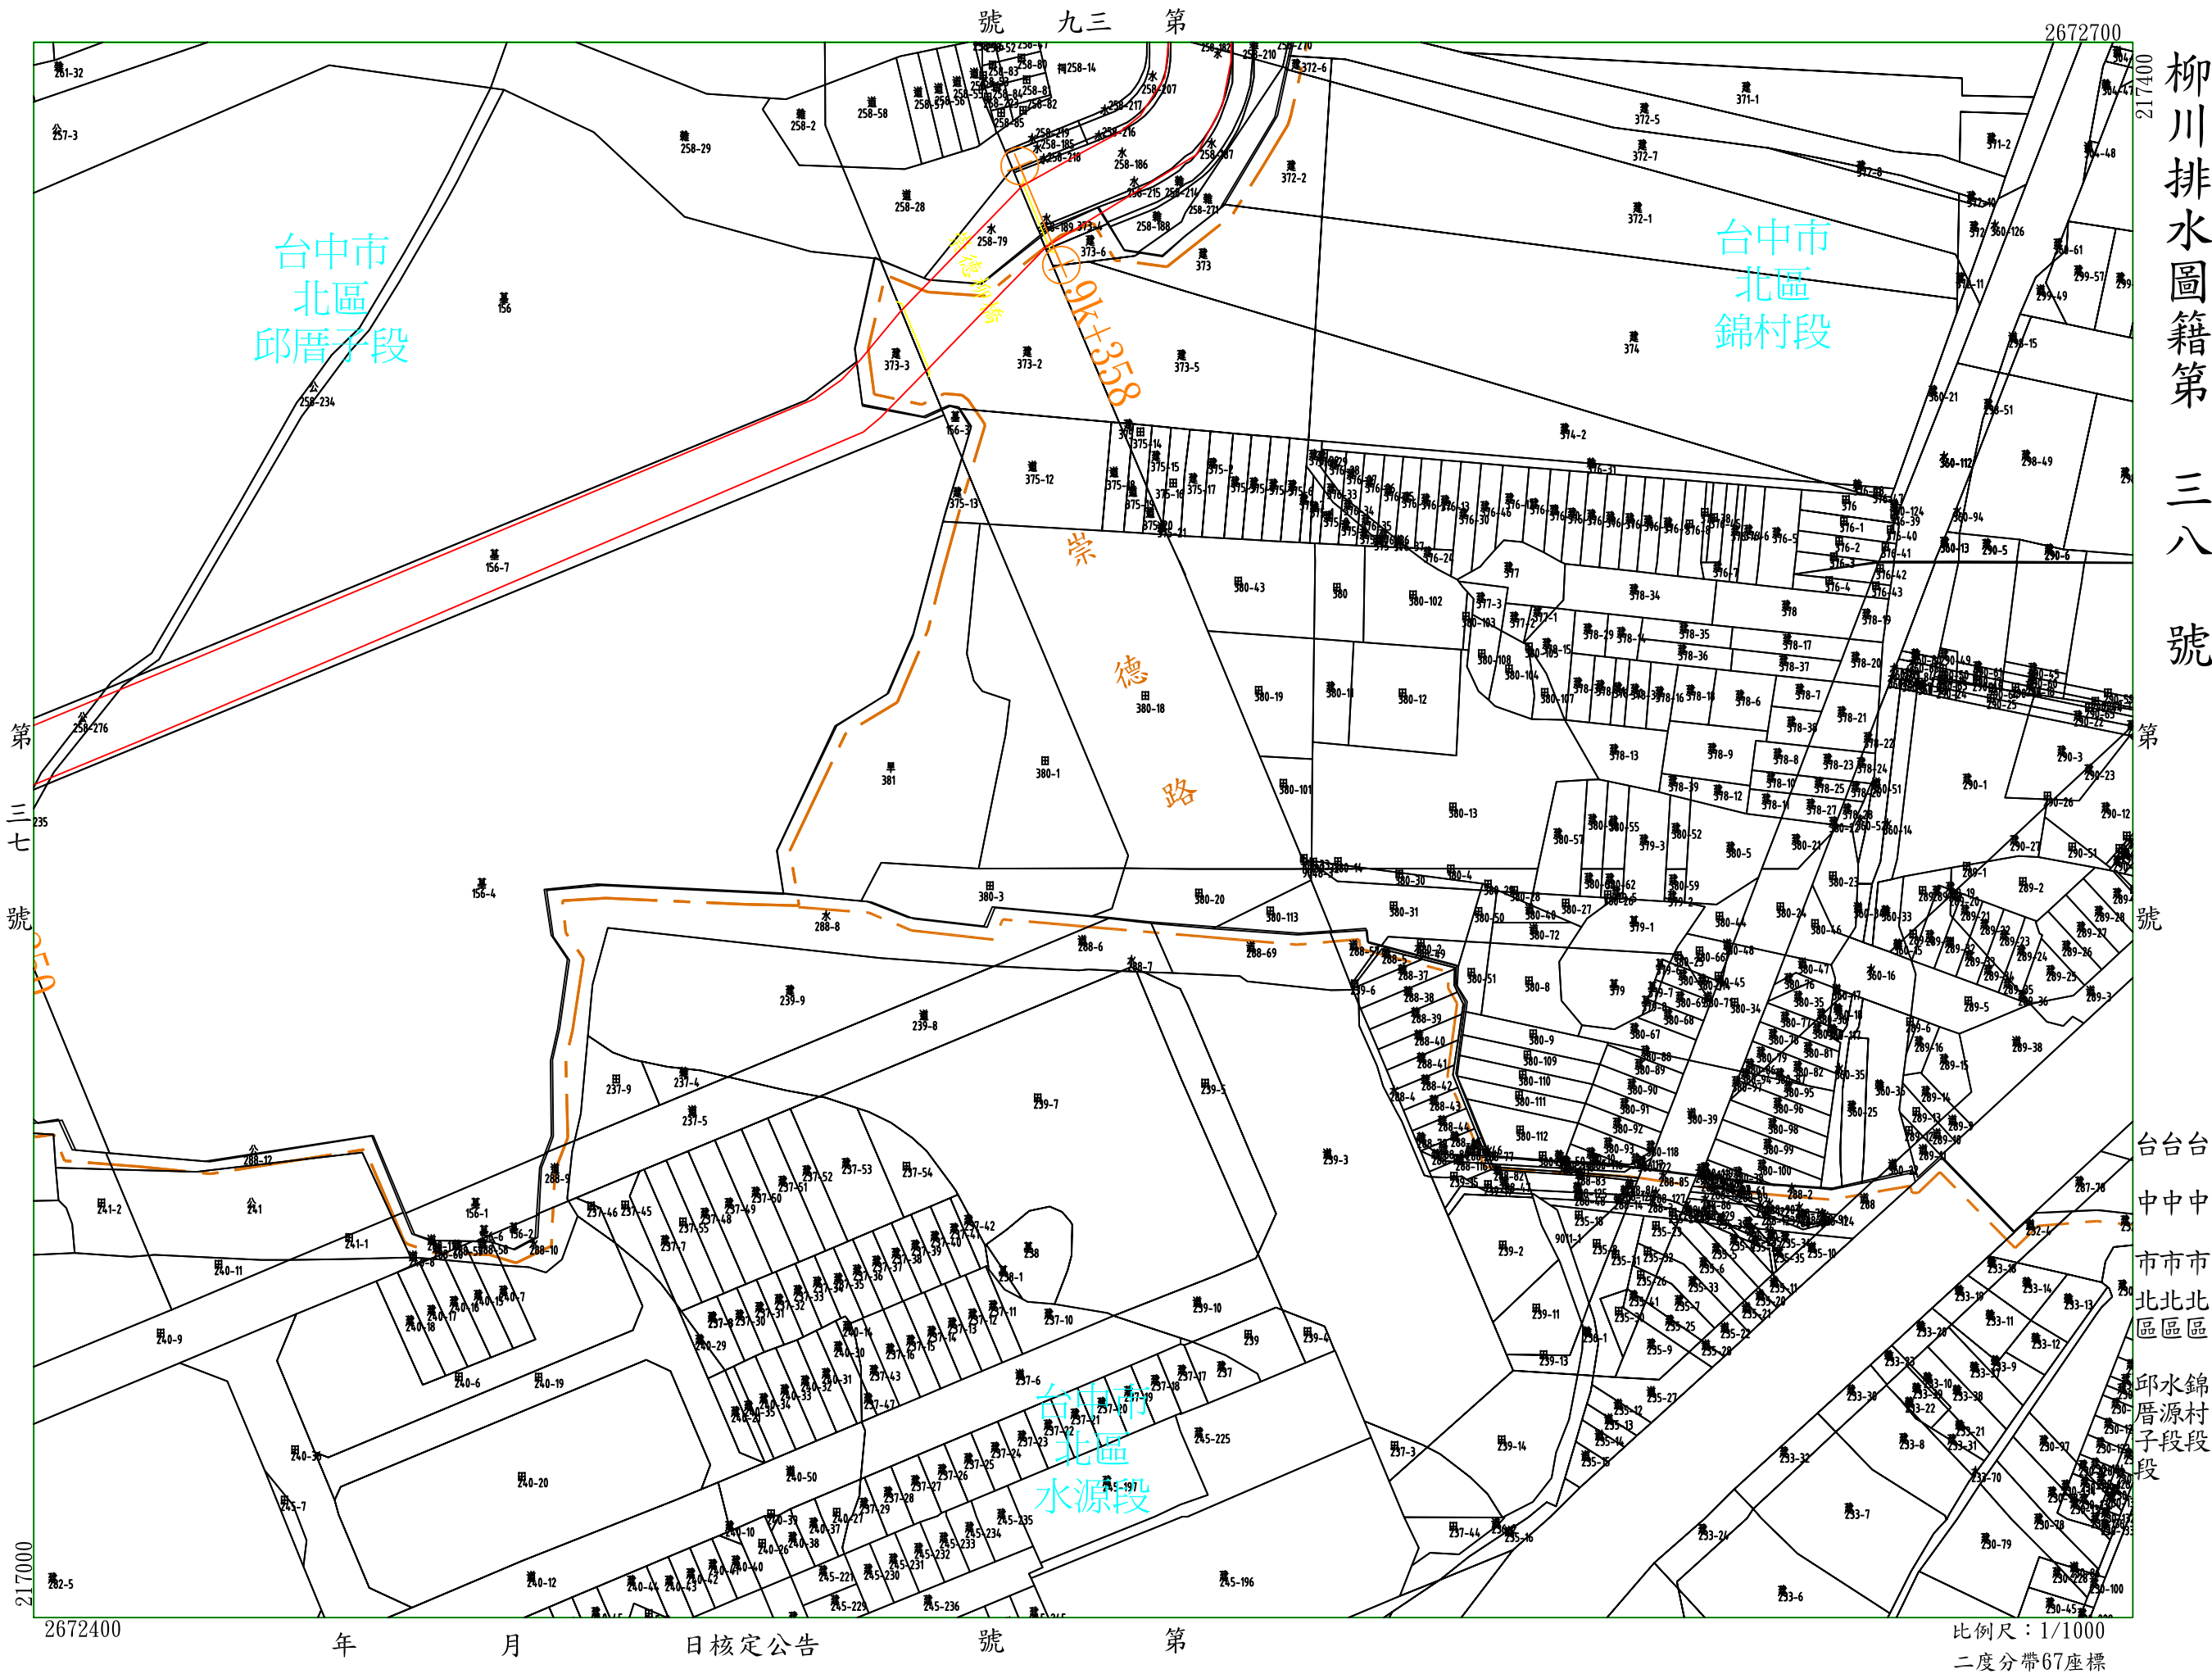

217400

第

號

台中 市北區 錦村段	台中 市北區 邱厝子段
------------------	-------------------



號

217000

2672700


年


月

日核定公告

第 三 八 號

比例尺：1/1000
二度分帶67座標

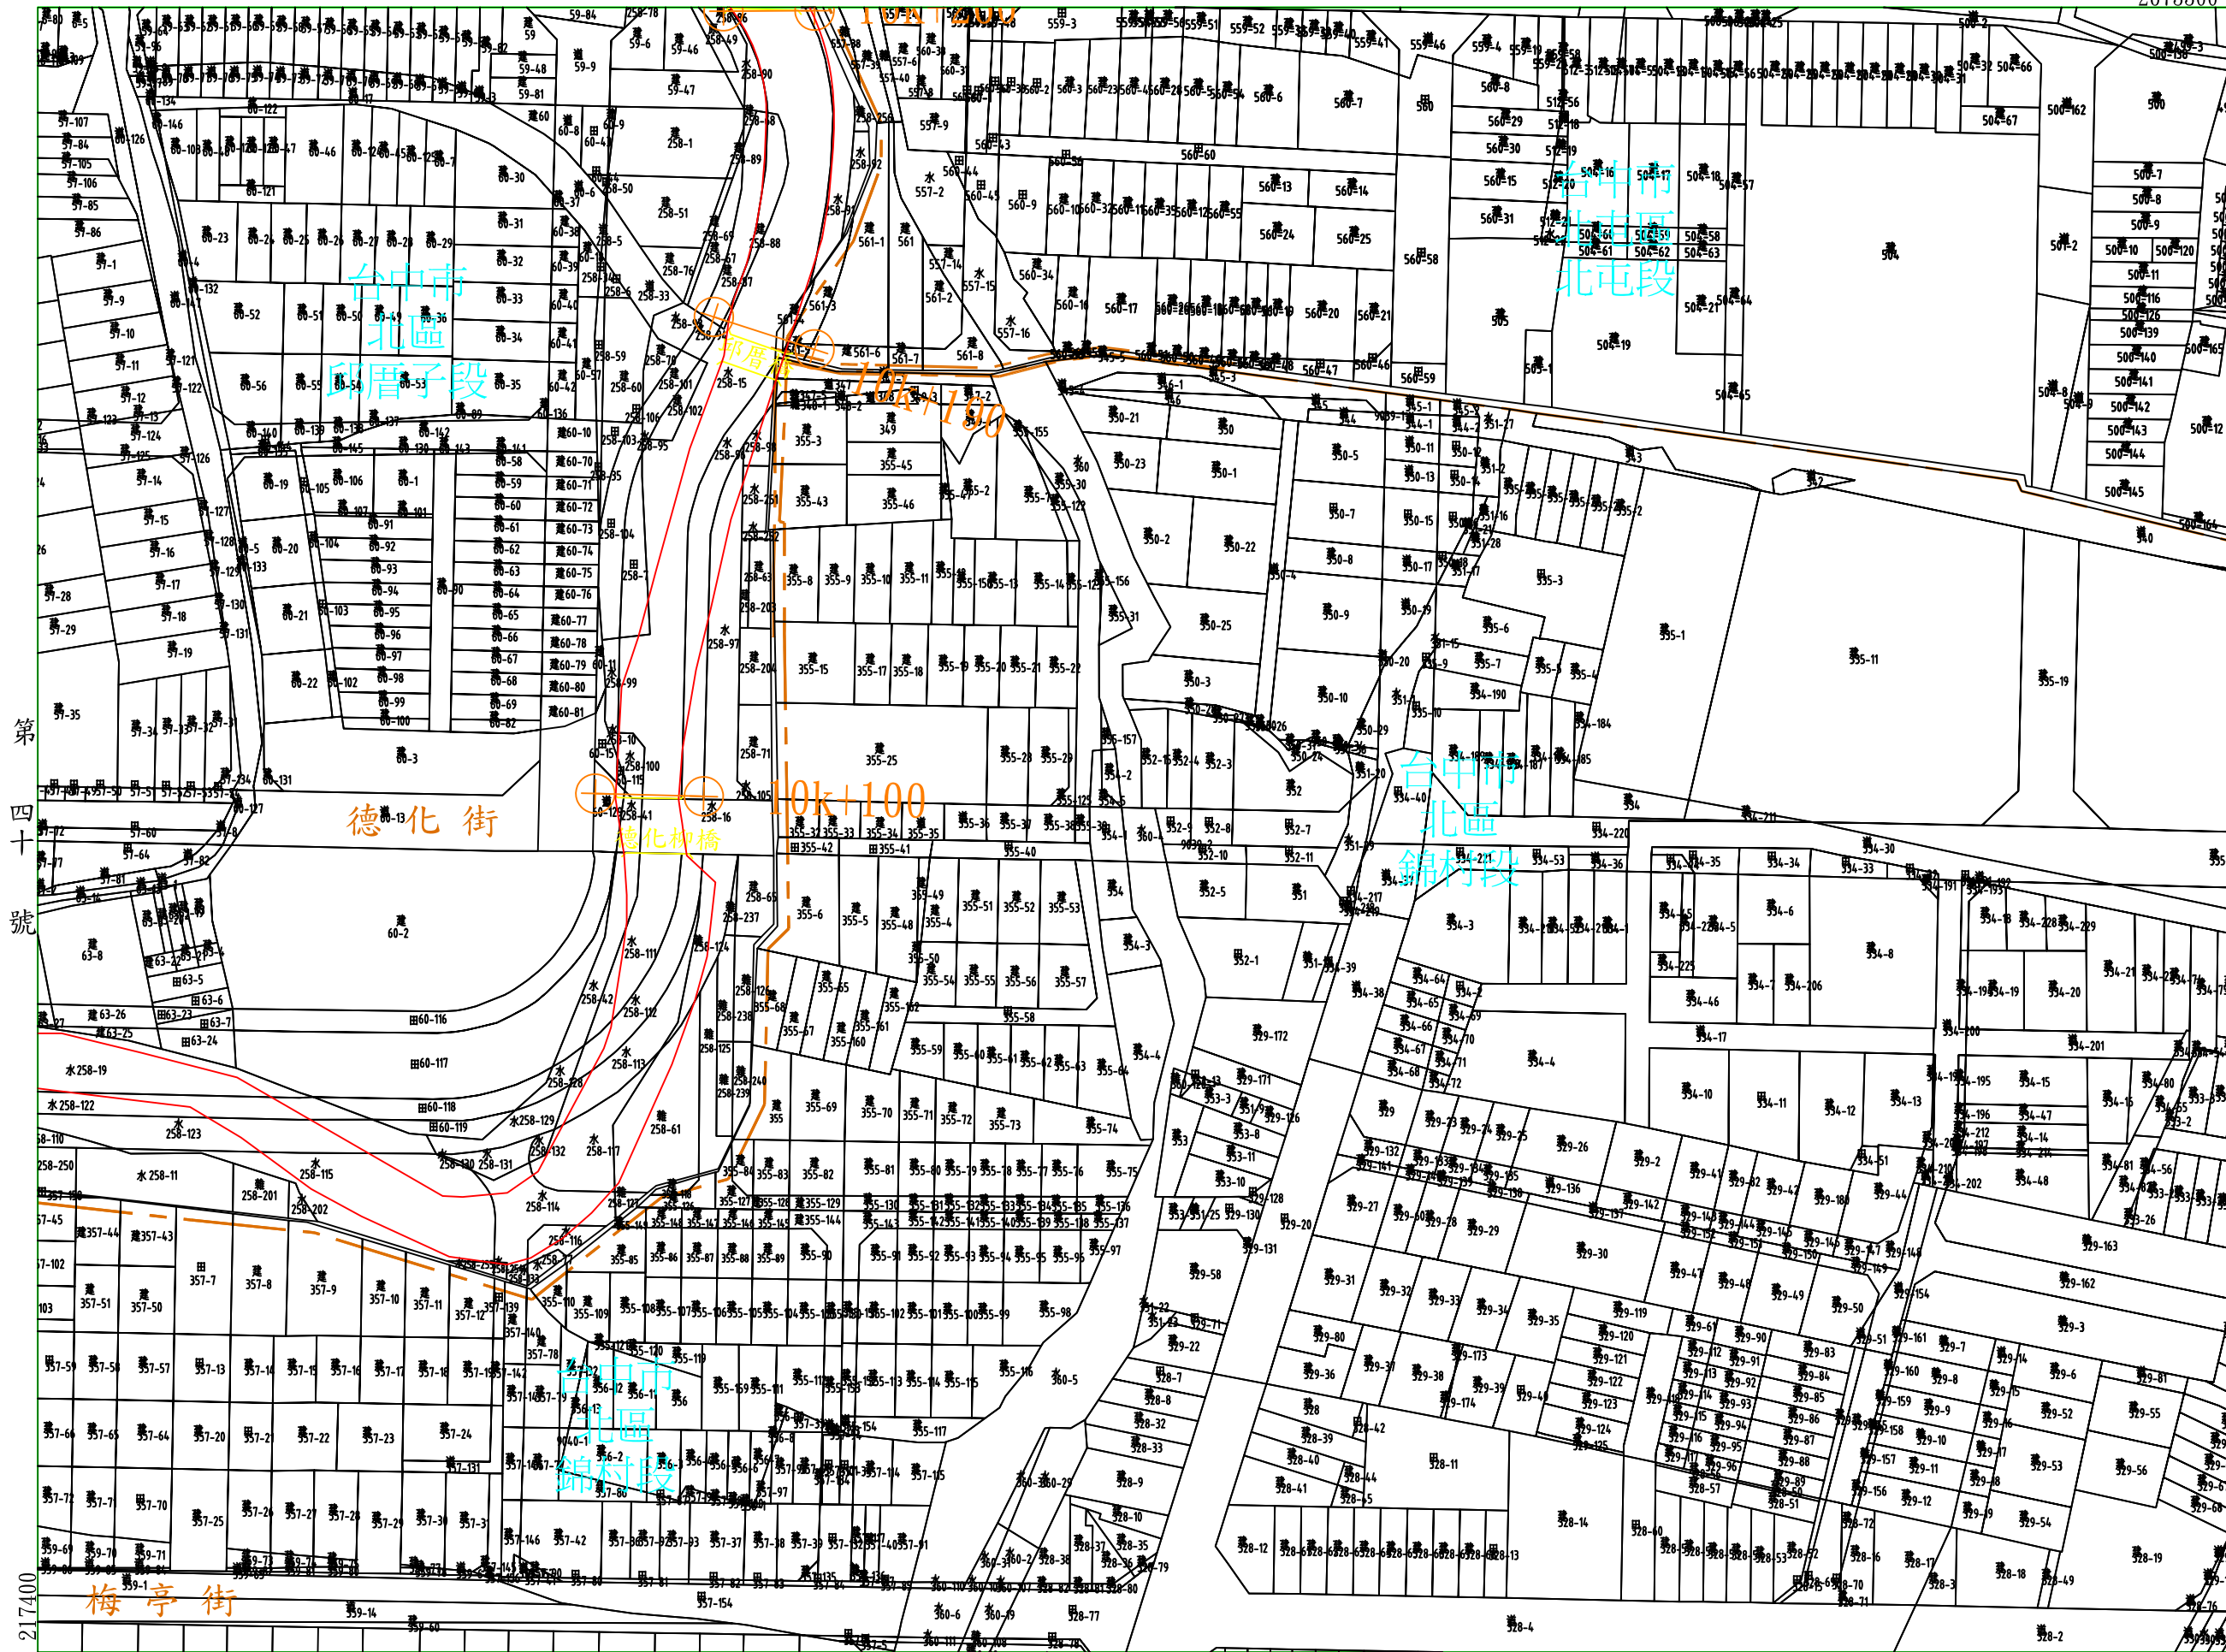

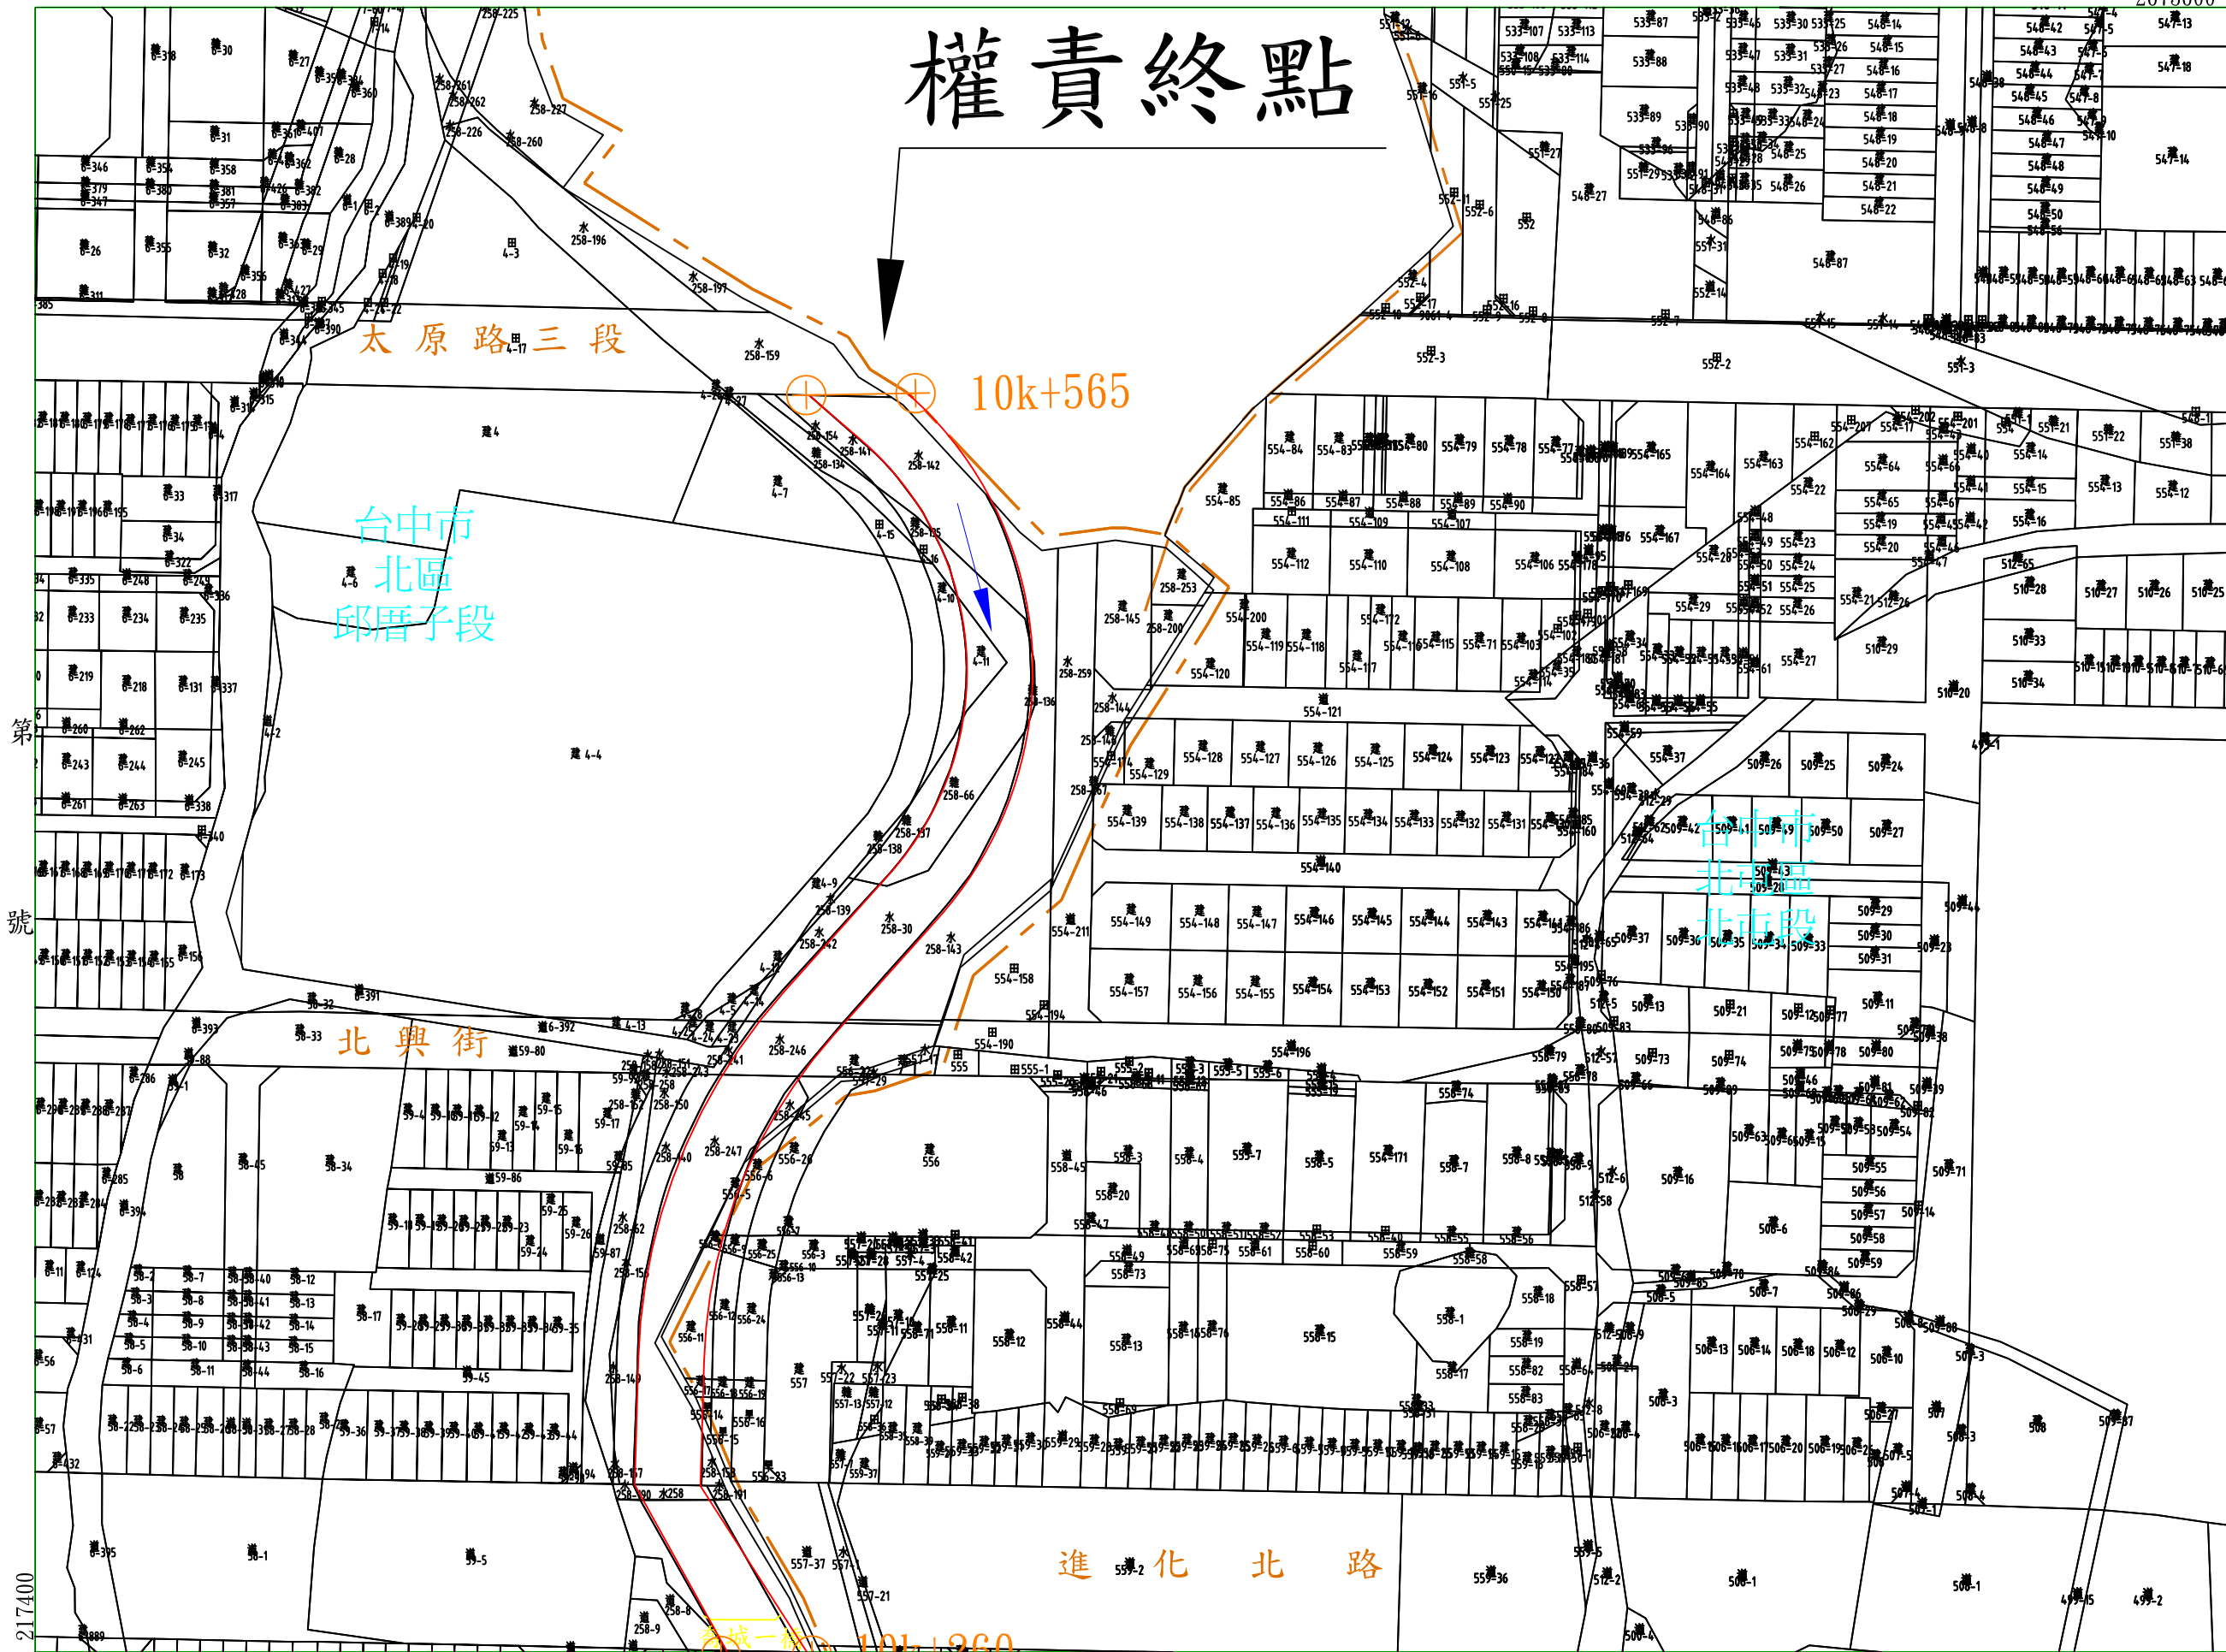

217400

2673300

年

月

日核定公告

號

一

四

第

比例尺：1/1000

二度分帶67座標