


荊仔埔坑排水堤防預定線(用地範圍)分幅圖

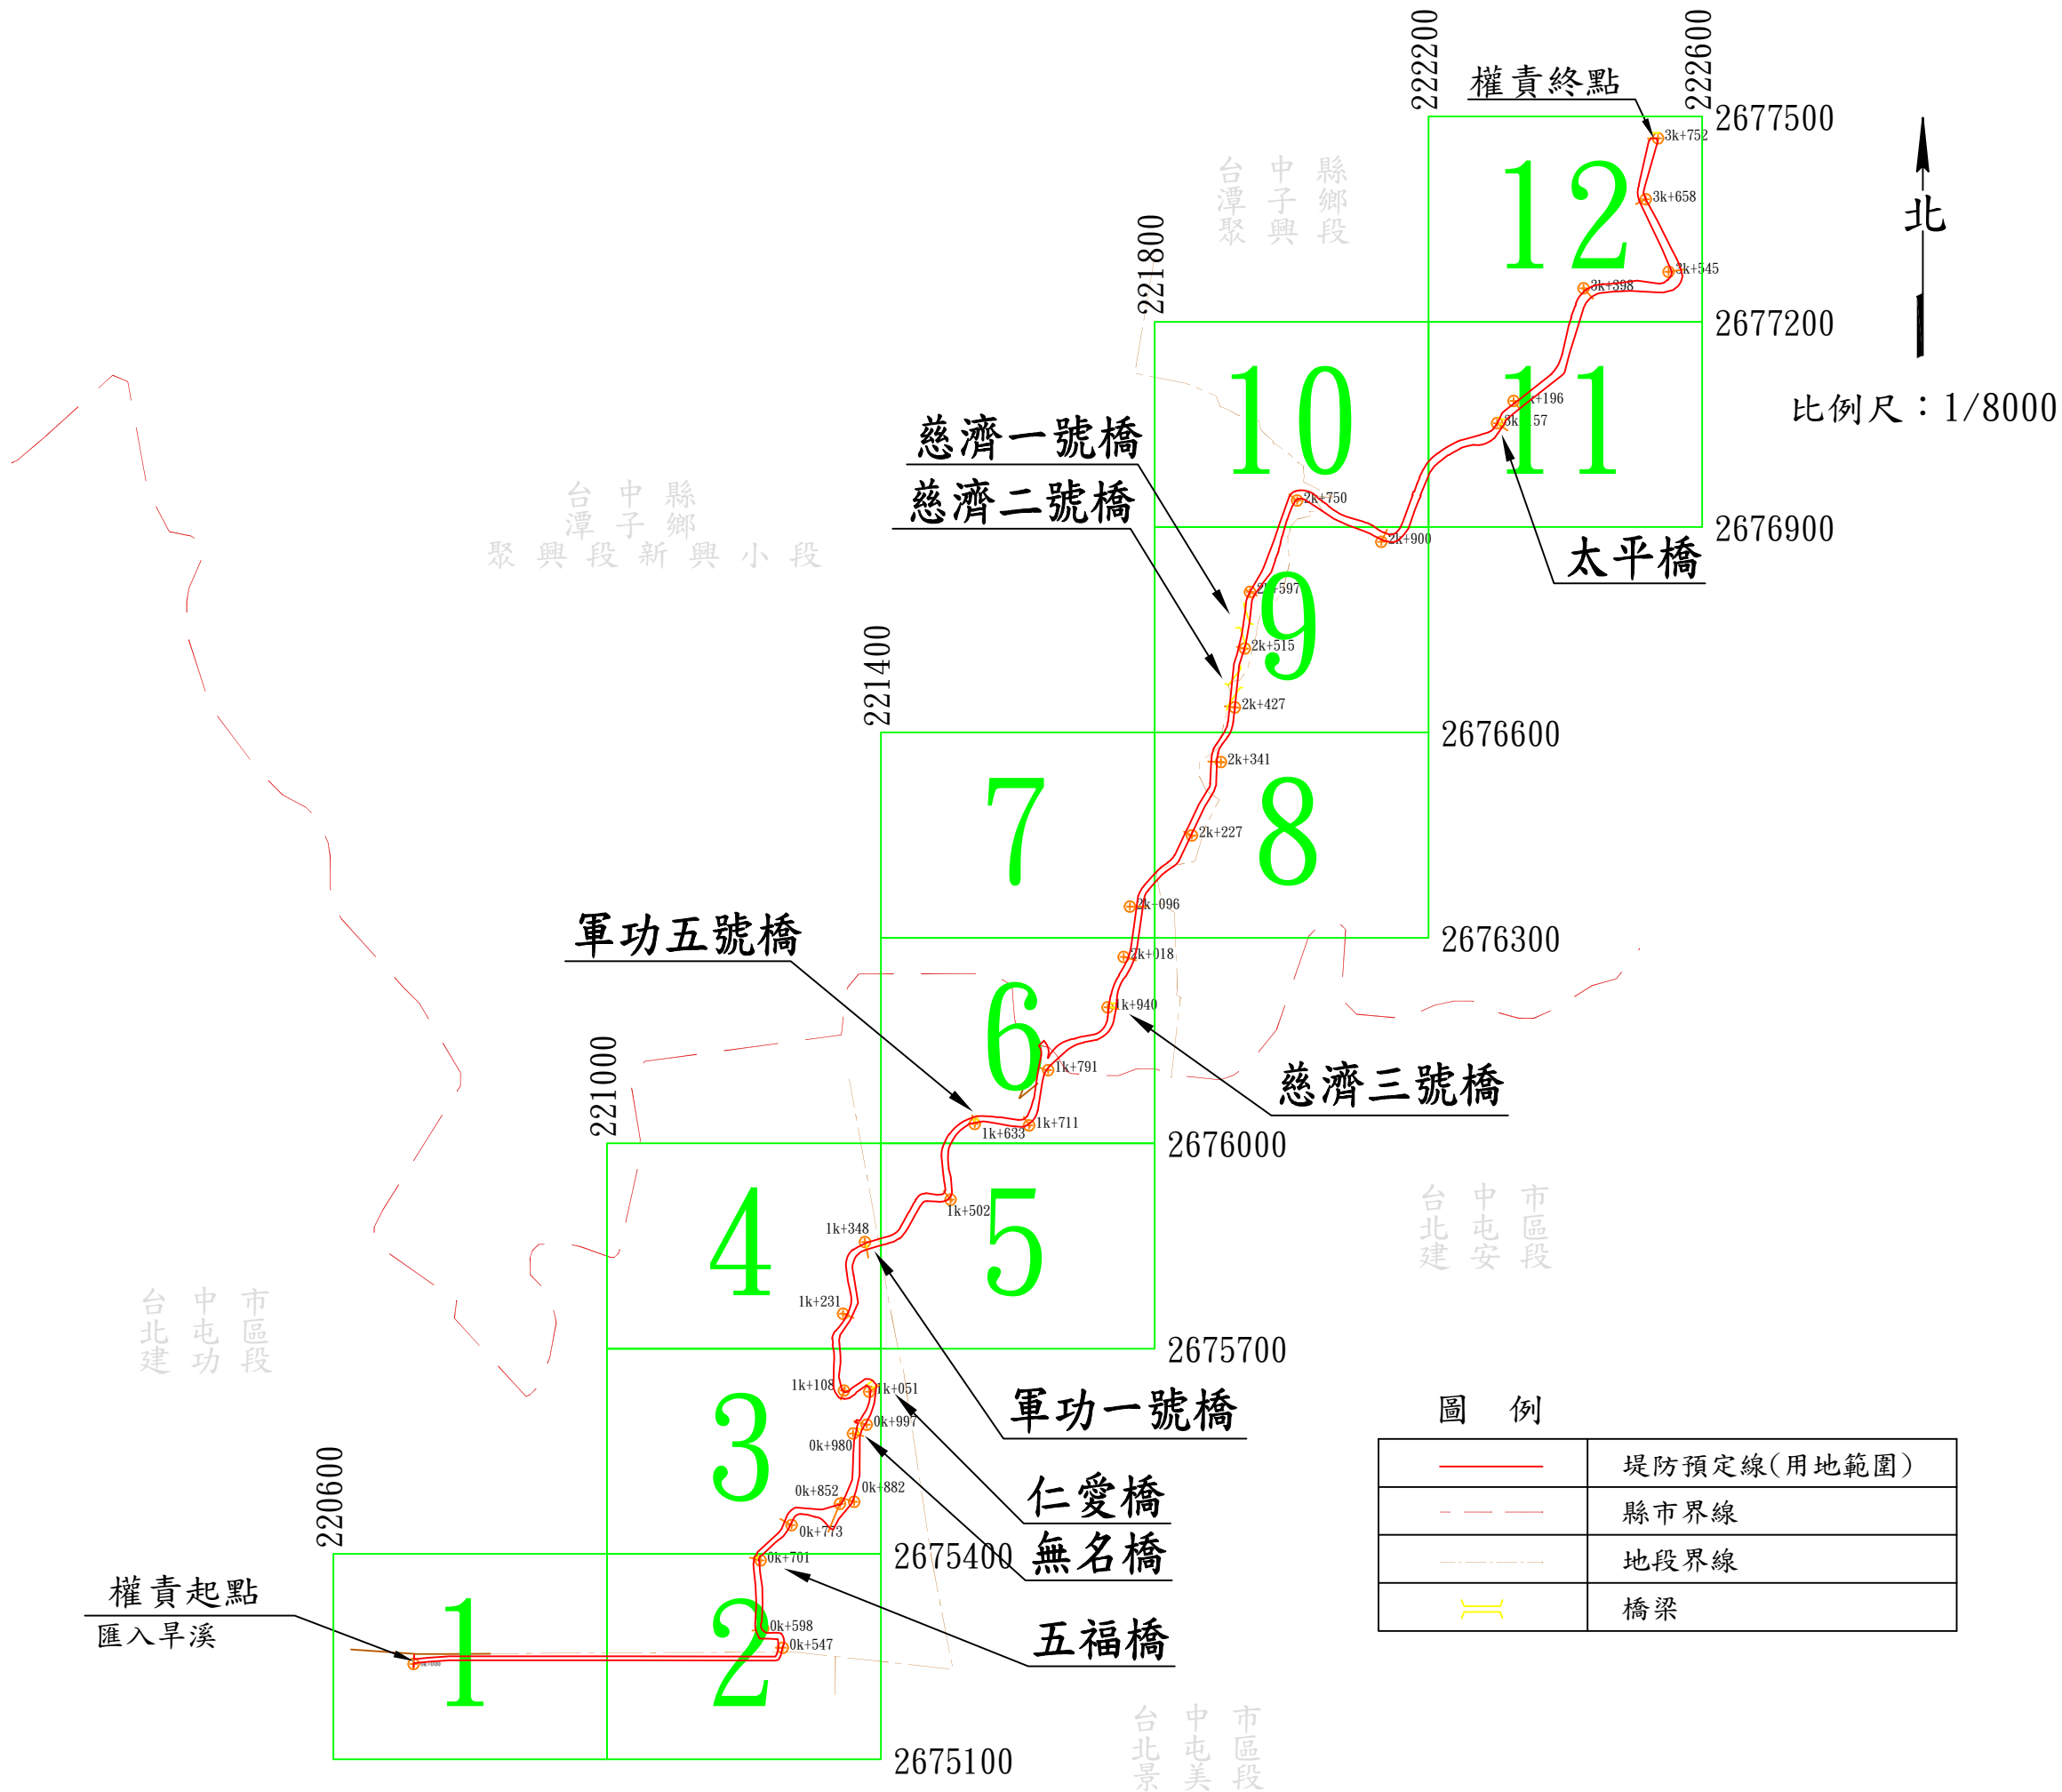

第 二 號

台中 市北屯區	台中 市北屯區
建功段	景美段



2675400

221000

台中市
北屯區
建功段

權責起點
€入旱溪

第 號

第 號

號

日核定公告

月

年

2675100

比例尺：1/1000
二度分帶67座標

第

建功

第 號

221400

號

比例尺：1/1000



策

號

2675100


年

月

日核定公告

號

第

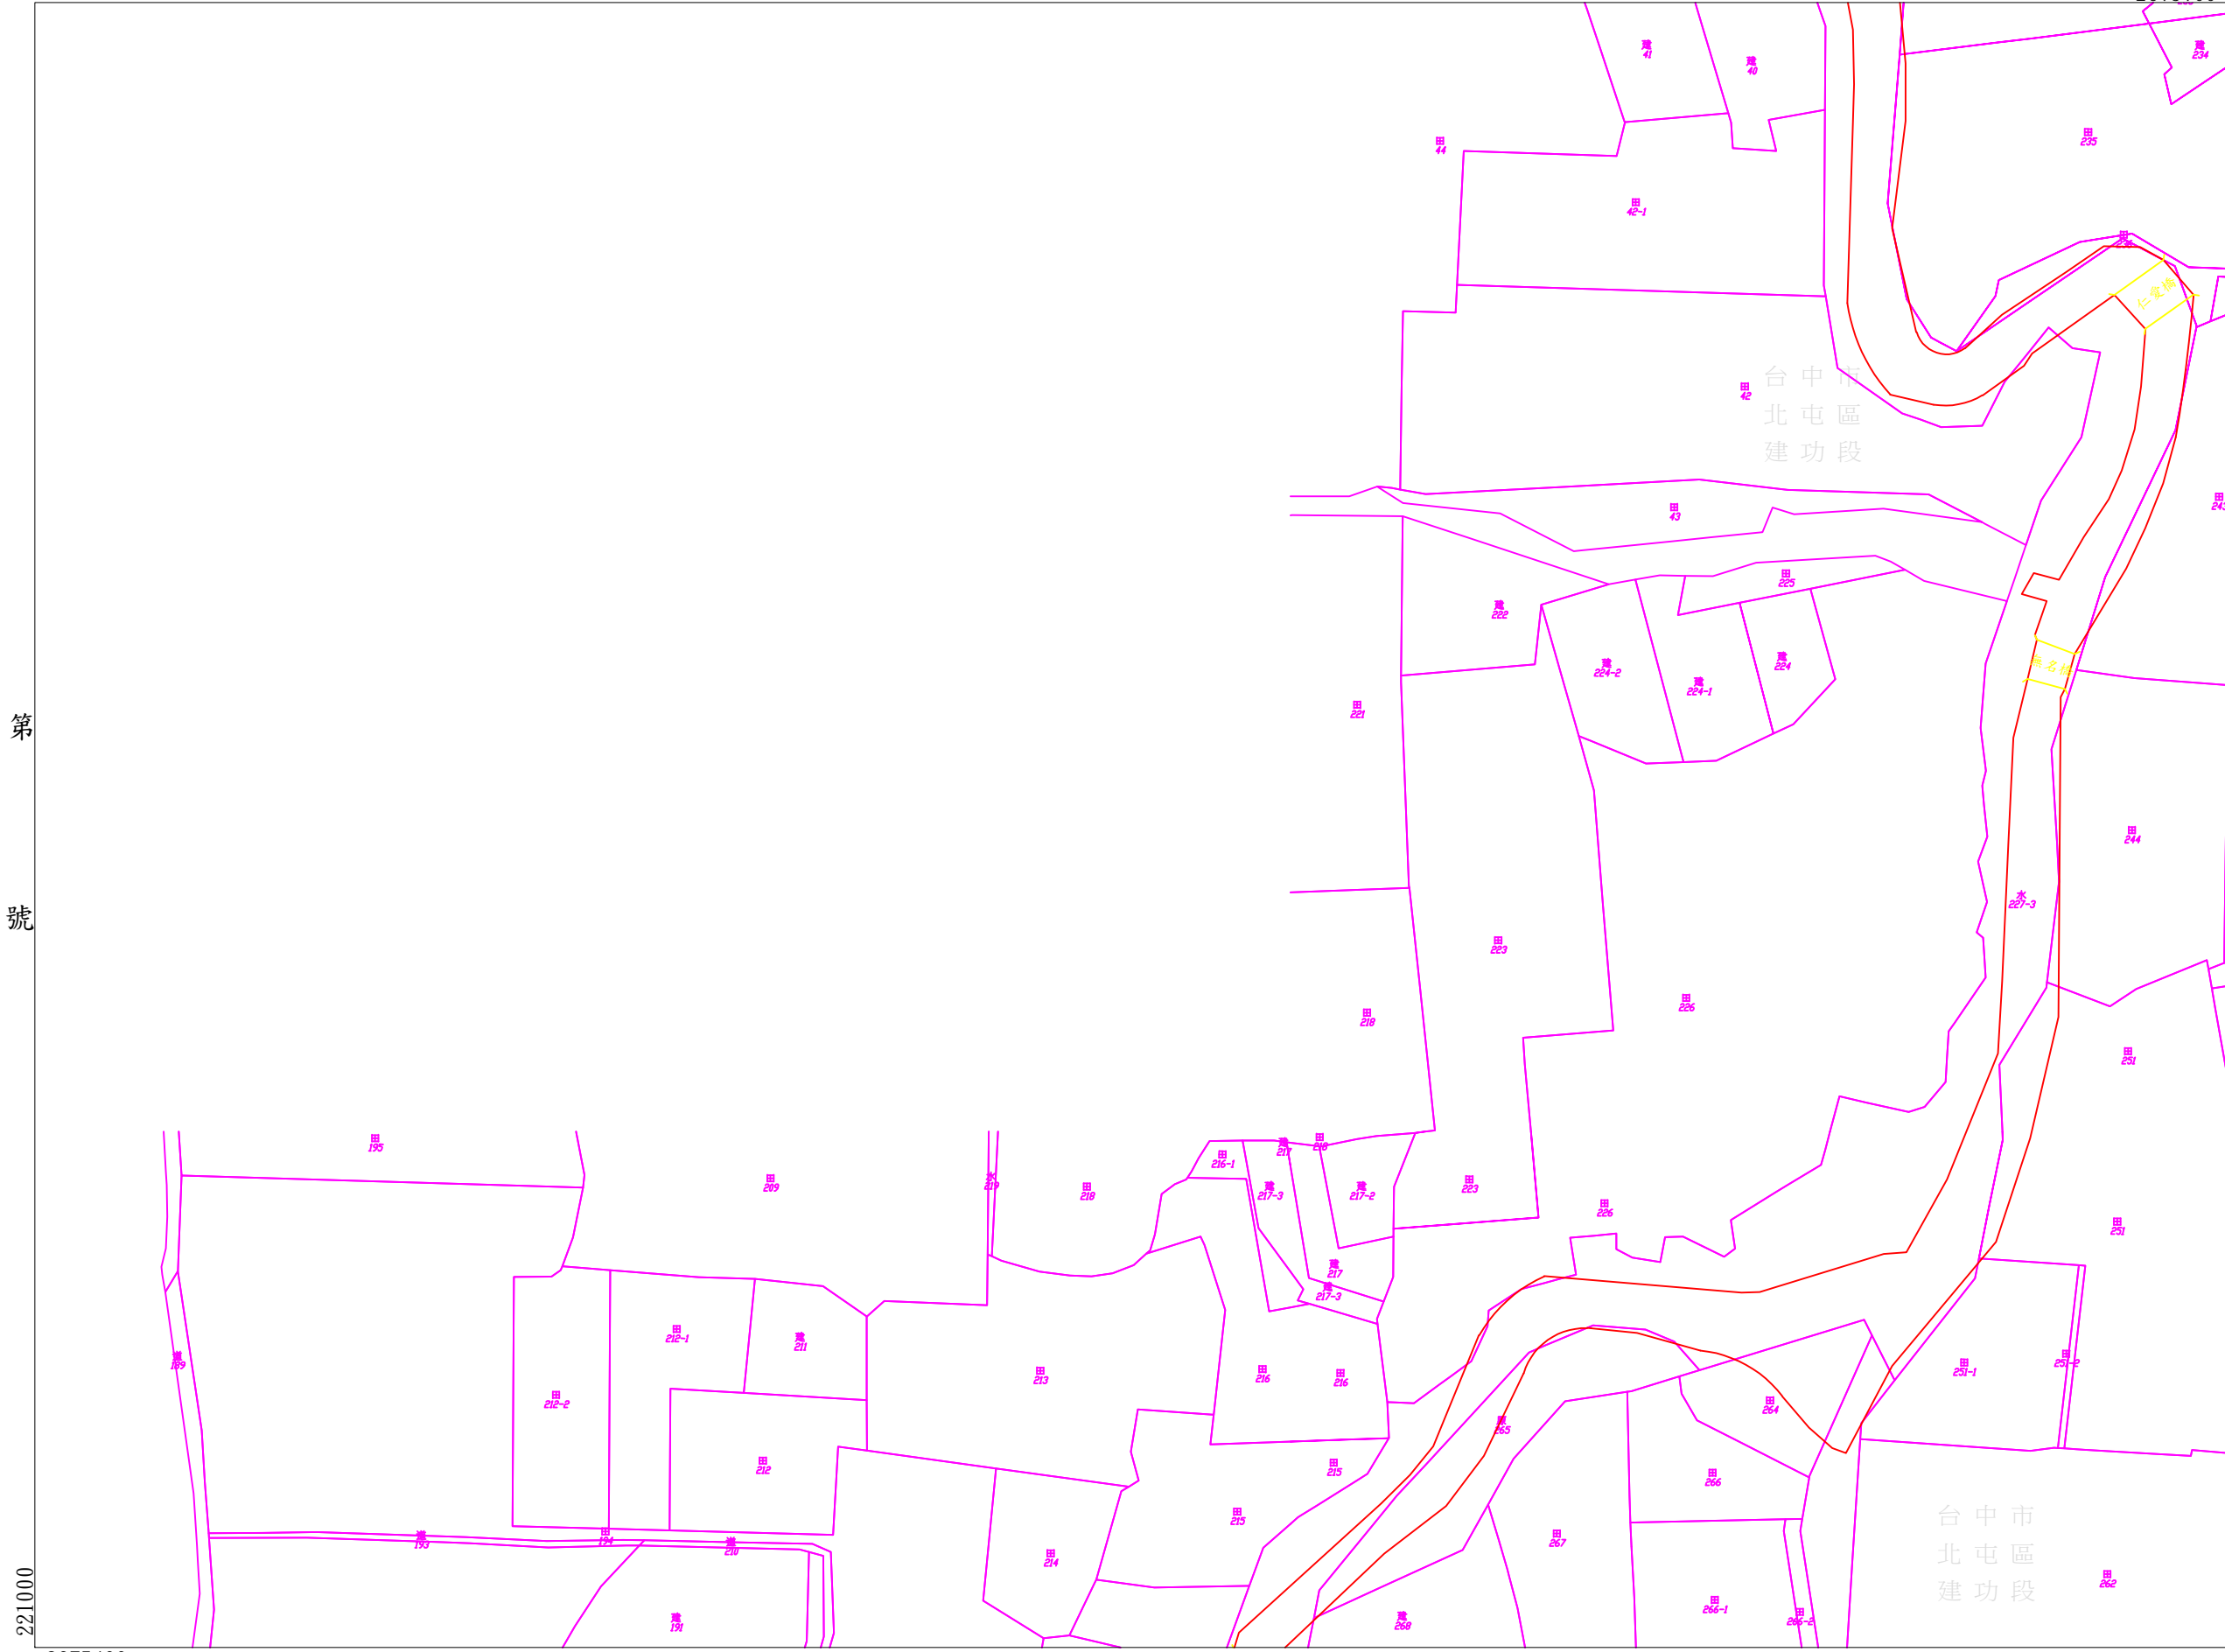

五五五

221400

第 號

221000

年

月

日核定公告

號

三

第

比例尺：1/1000
二度分帶67座標

荊仔埔坑排水圖籍第五號

第

號

台中市北屯區建安段



年

月

日核定公告

號

第

比例尺：1/1000
二度分帶67座標

號

建安縣



比例尺：1/1000

第 五 號

日核定公告

年 月


號

267600

莿仔埔坑排水圖籍第七號

第八號

台中縣潭子鄉聚興段新興小段

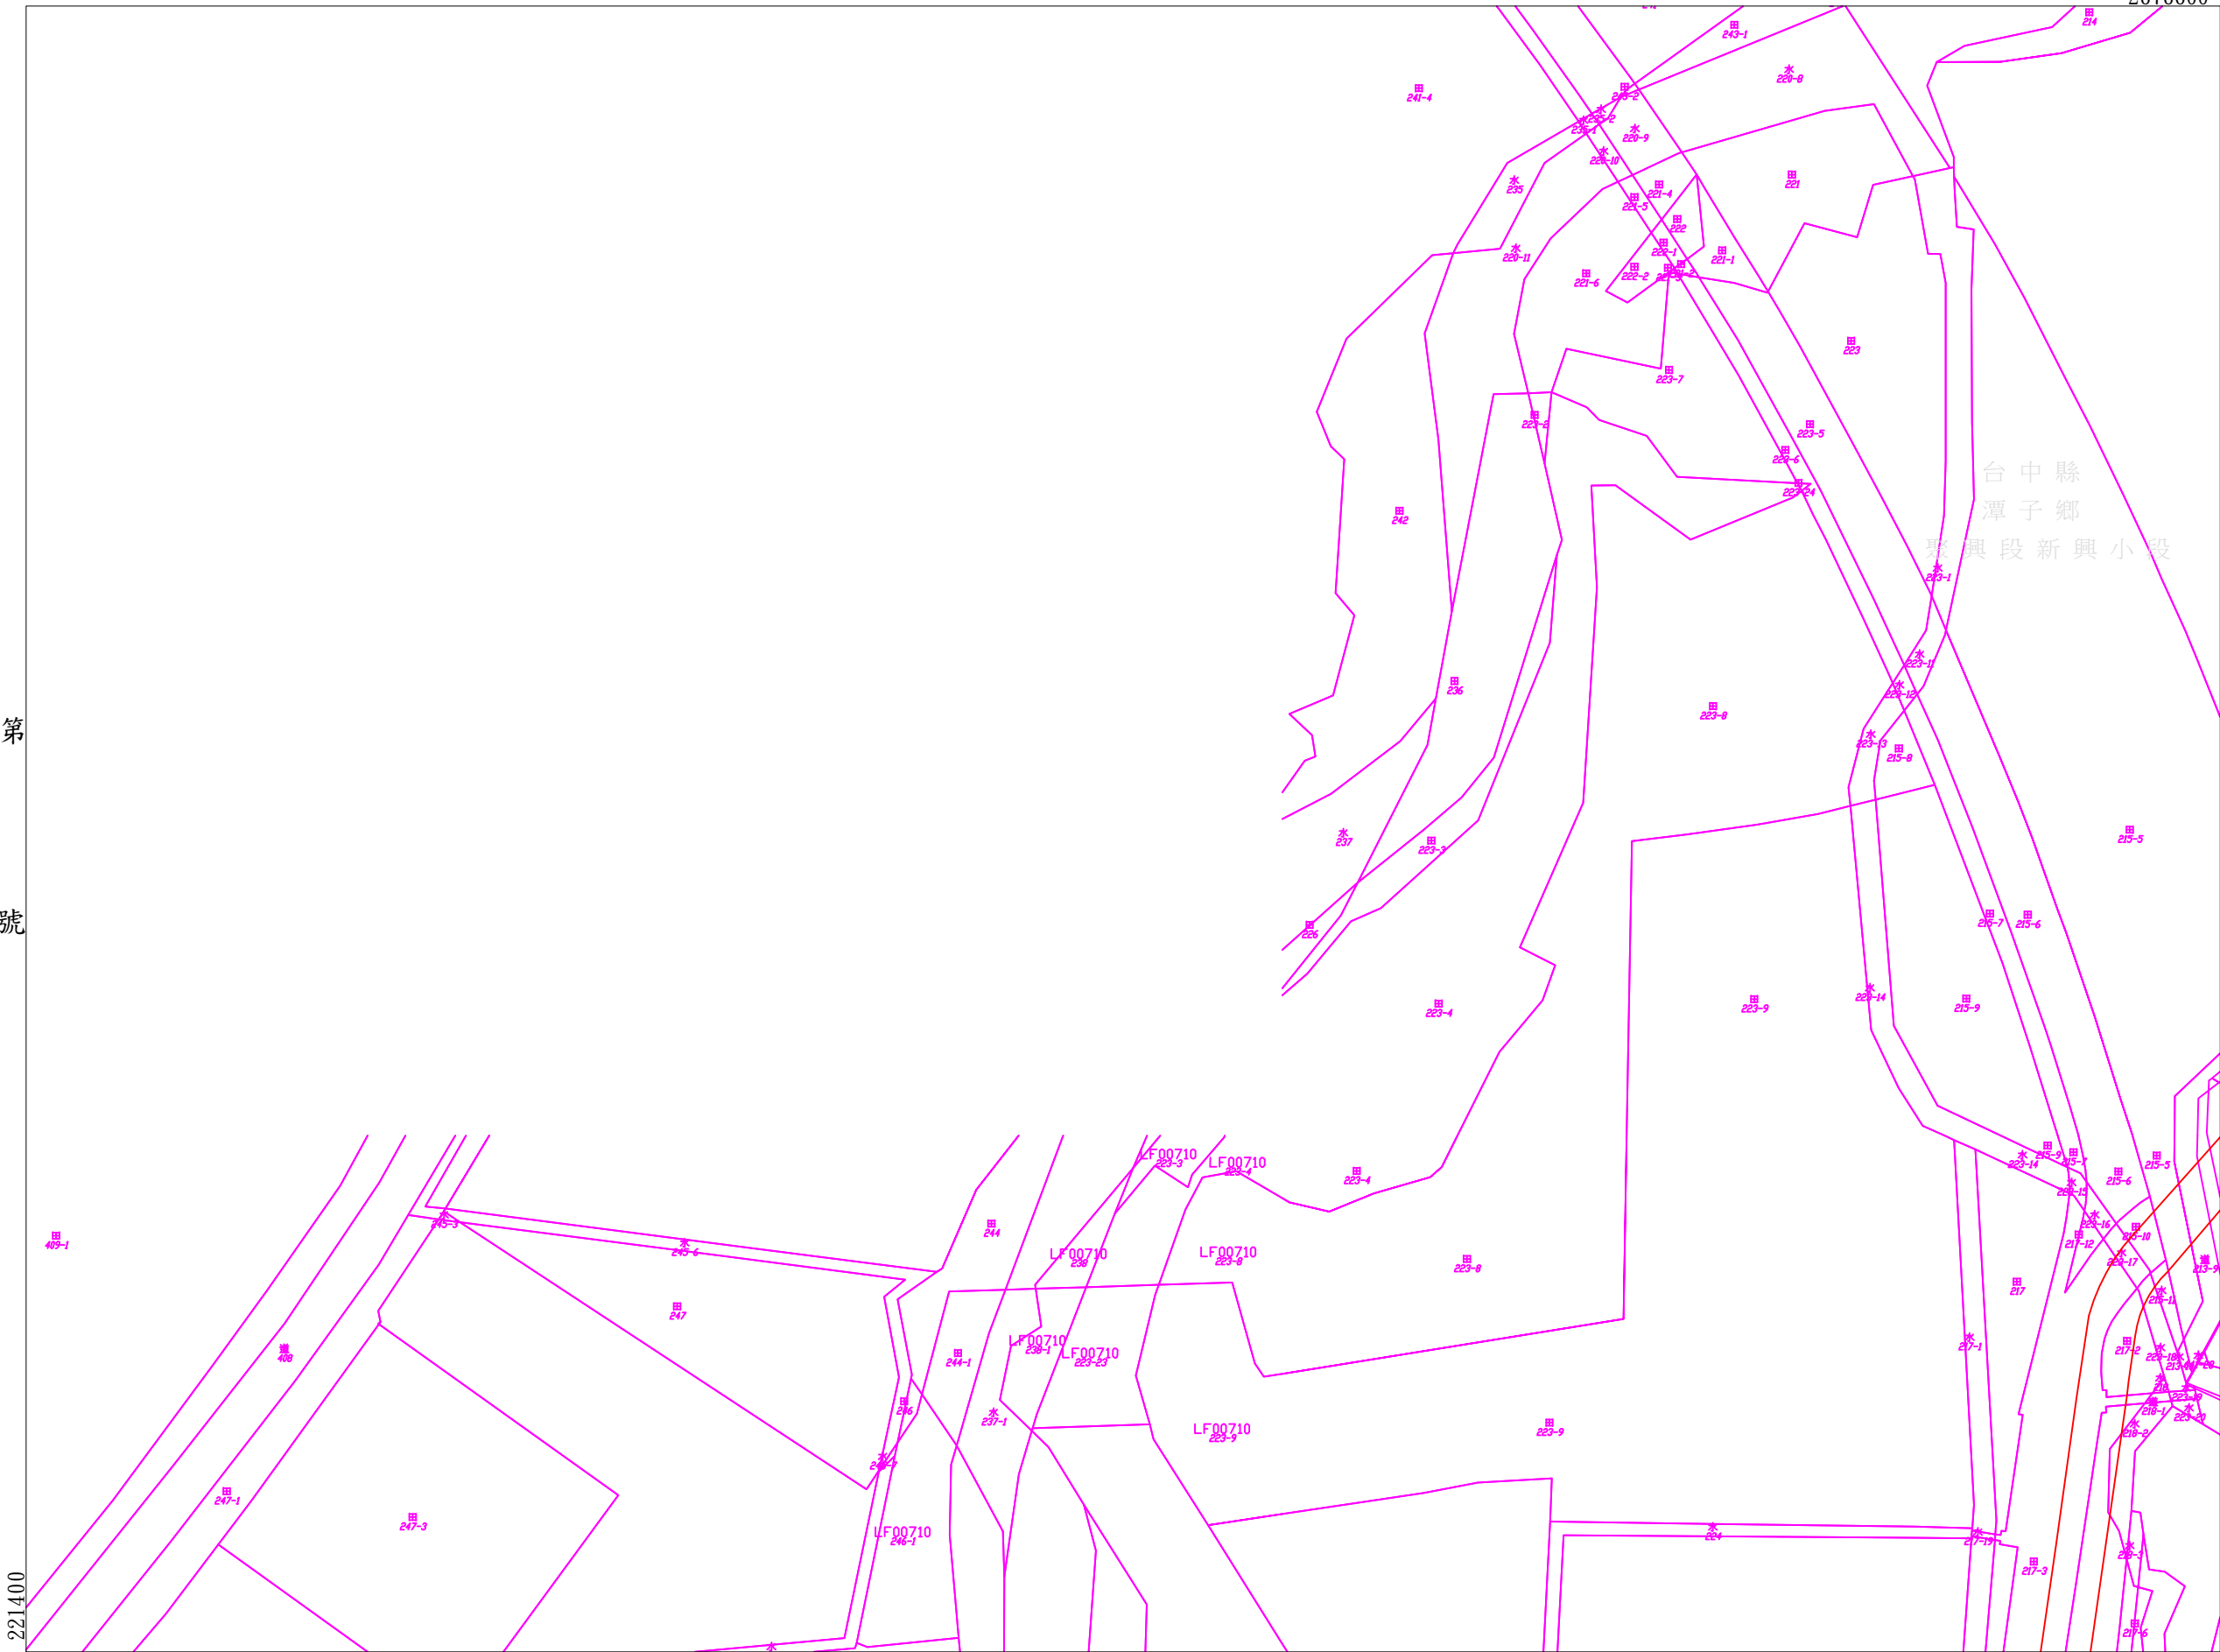

比例尺：1/1000
二度分帶67座標

號 第

第 號

年 月 日核定公告 號 六 第



號

建安縣

第 八 號

台中縣
潭子鄉
聚興段

年 月 日核定公告




221800


2676600

莿仔埔坑排水圖籍第十號

第十一號

台中縣北潭子鄉聚興段新興小段
台中縣北潭子鄉聚興段新興小段
台中縣北潭子鄉聚興段新興小段

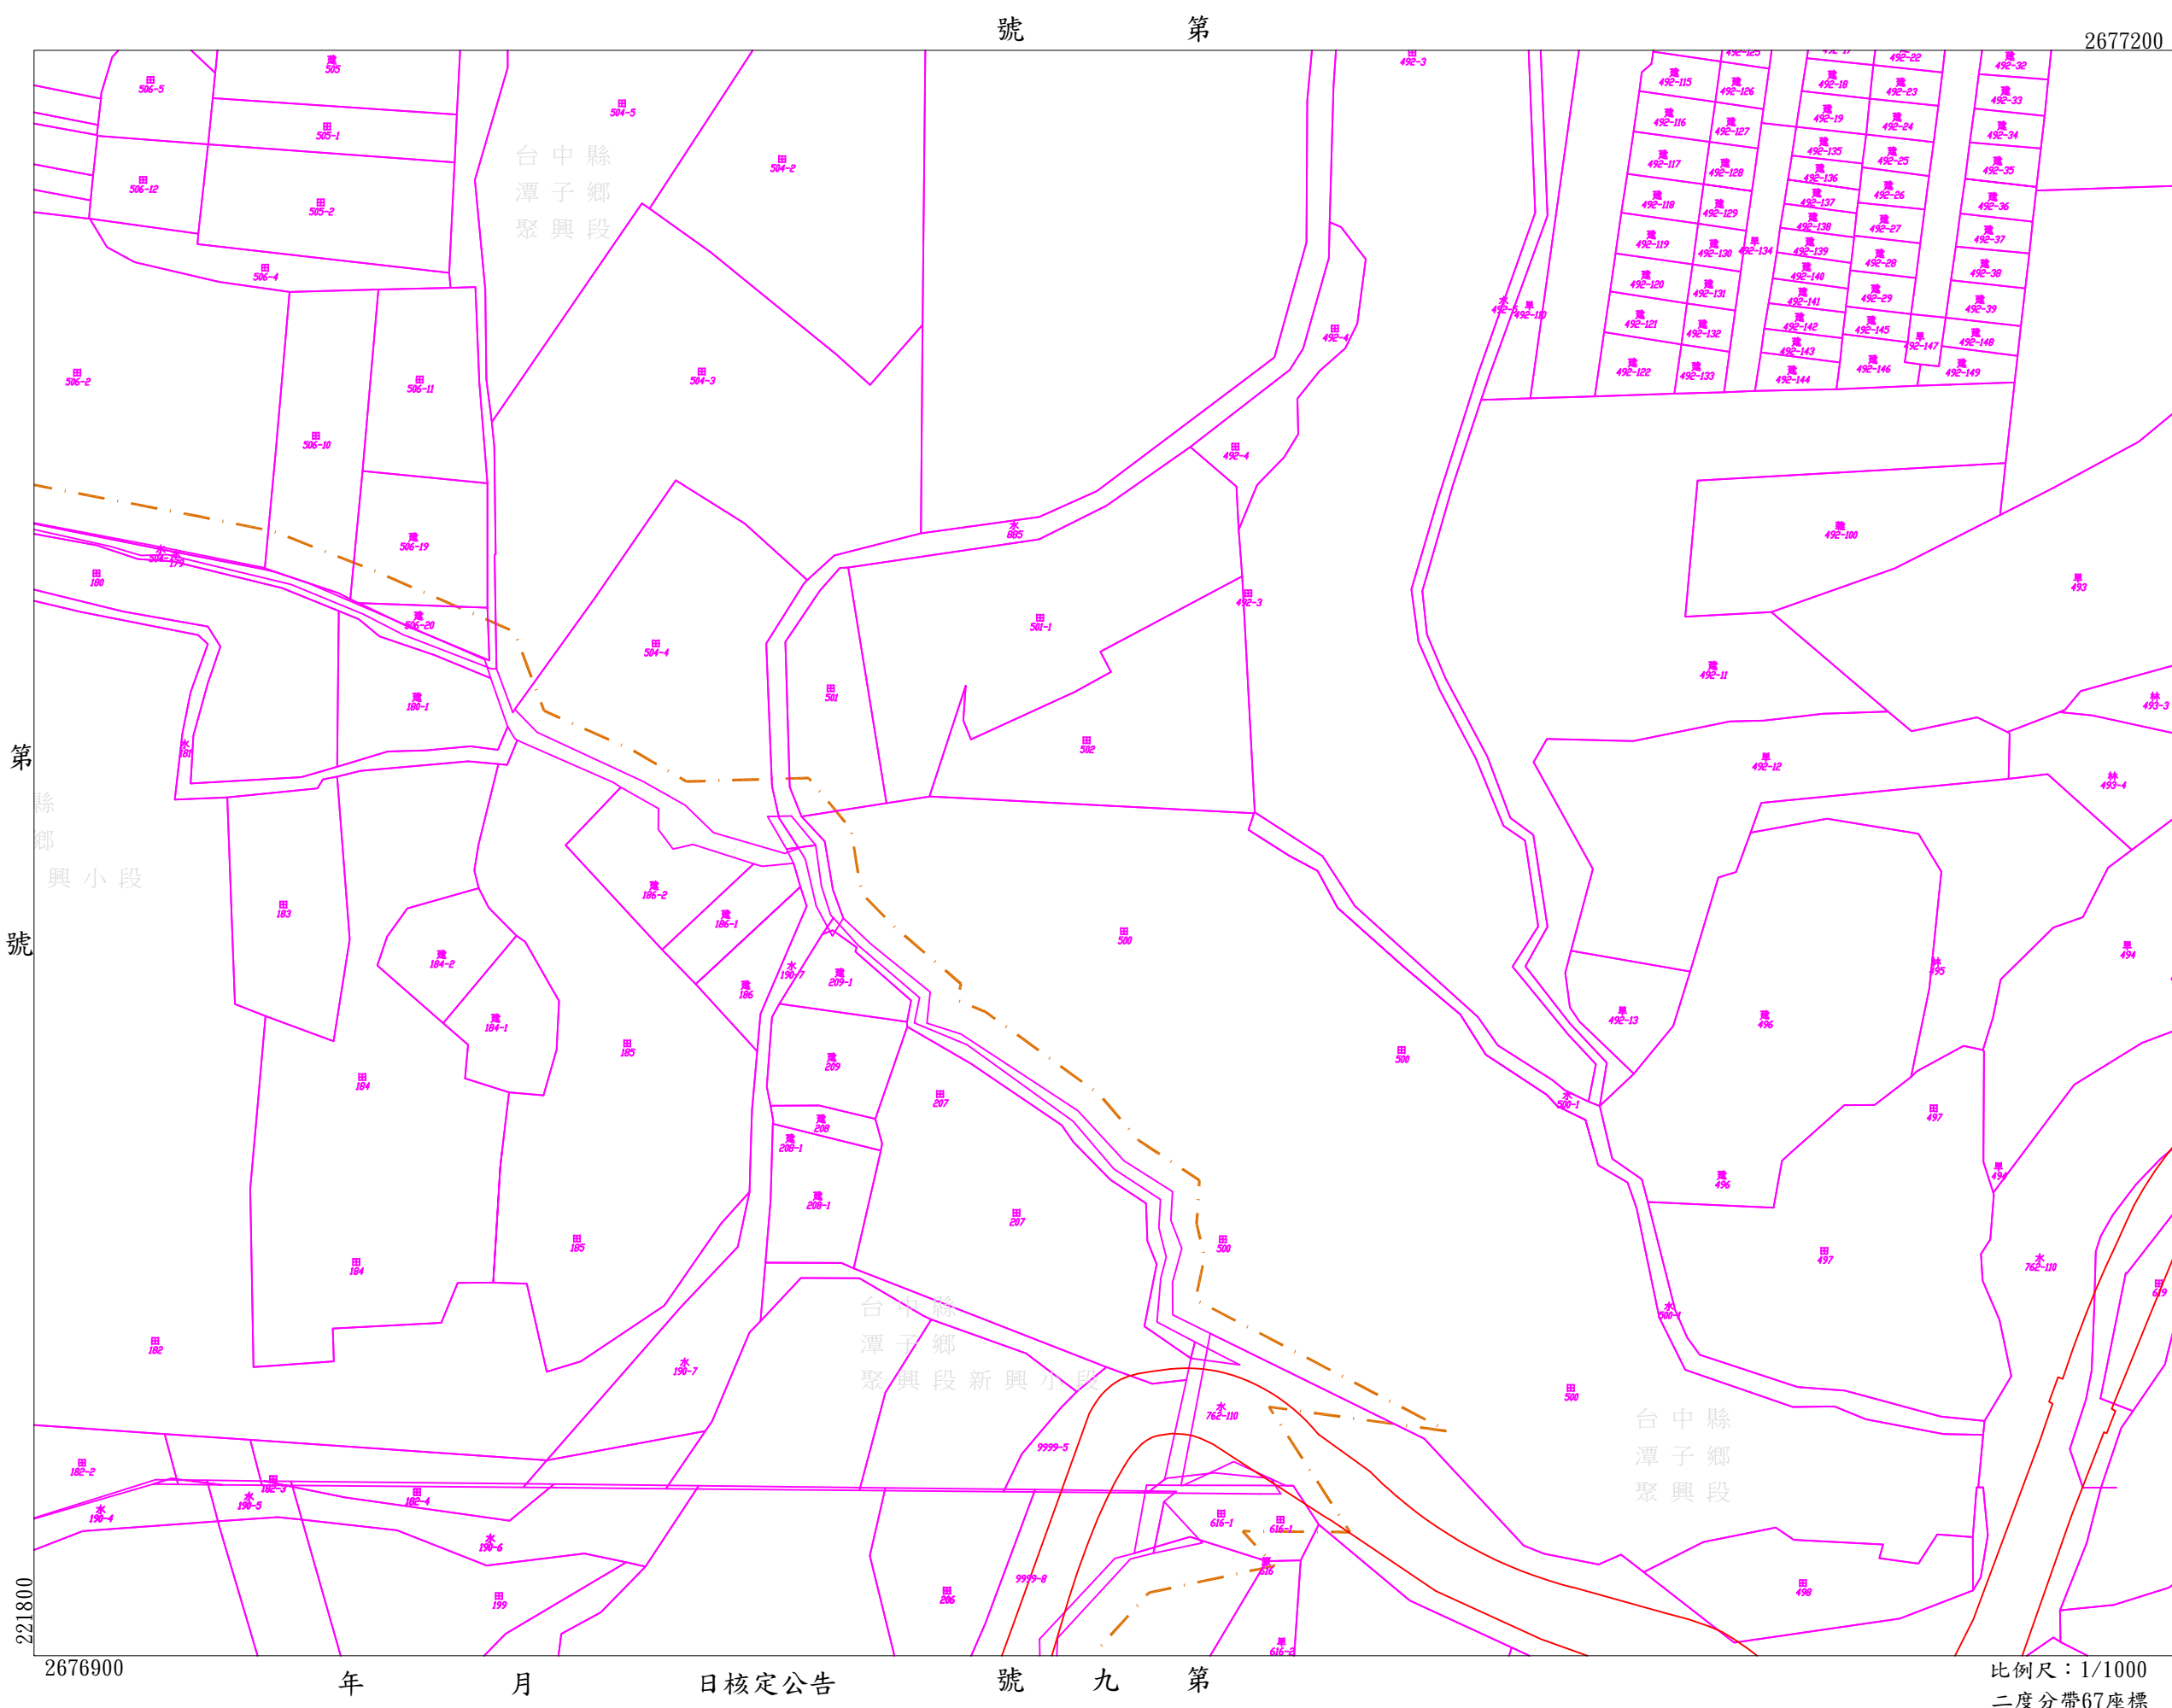

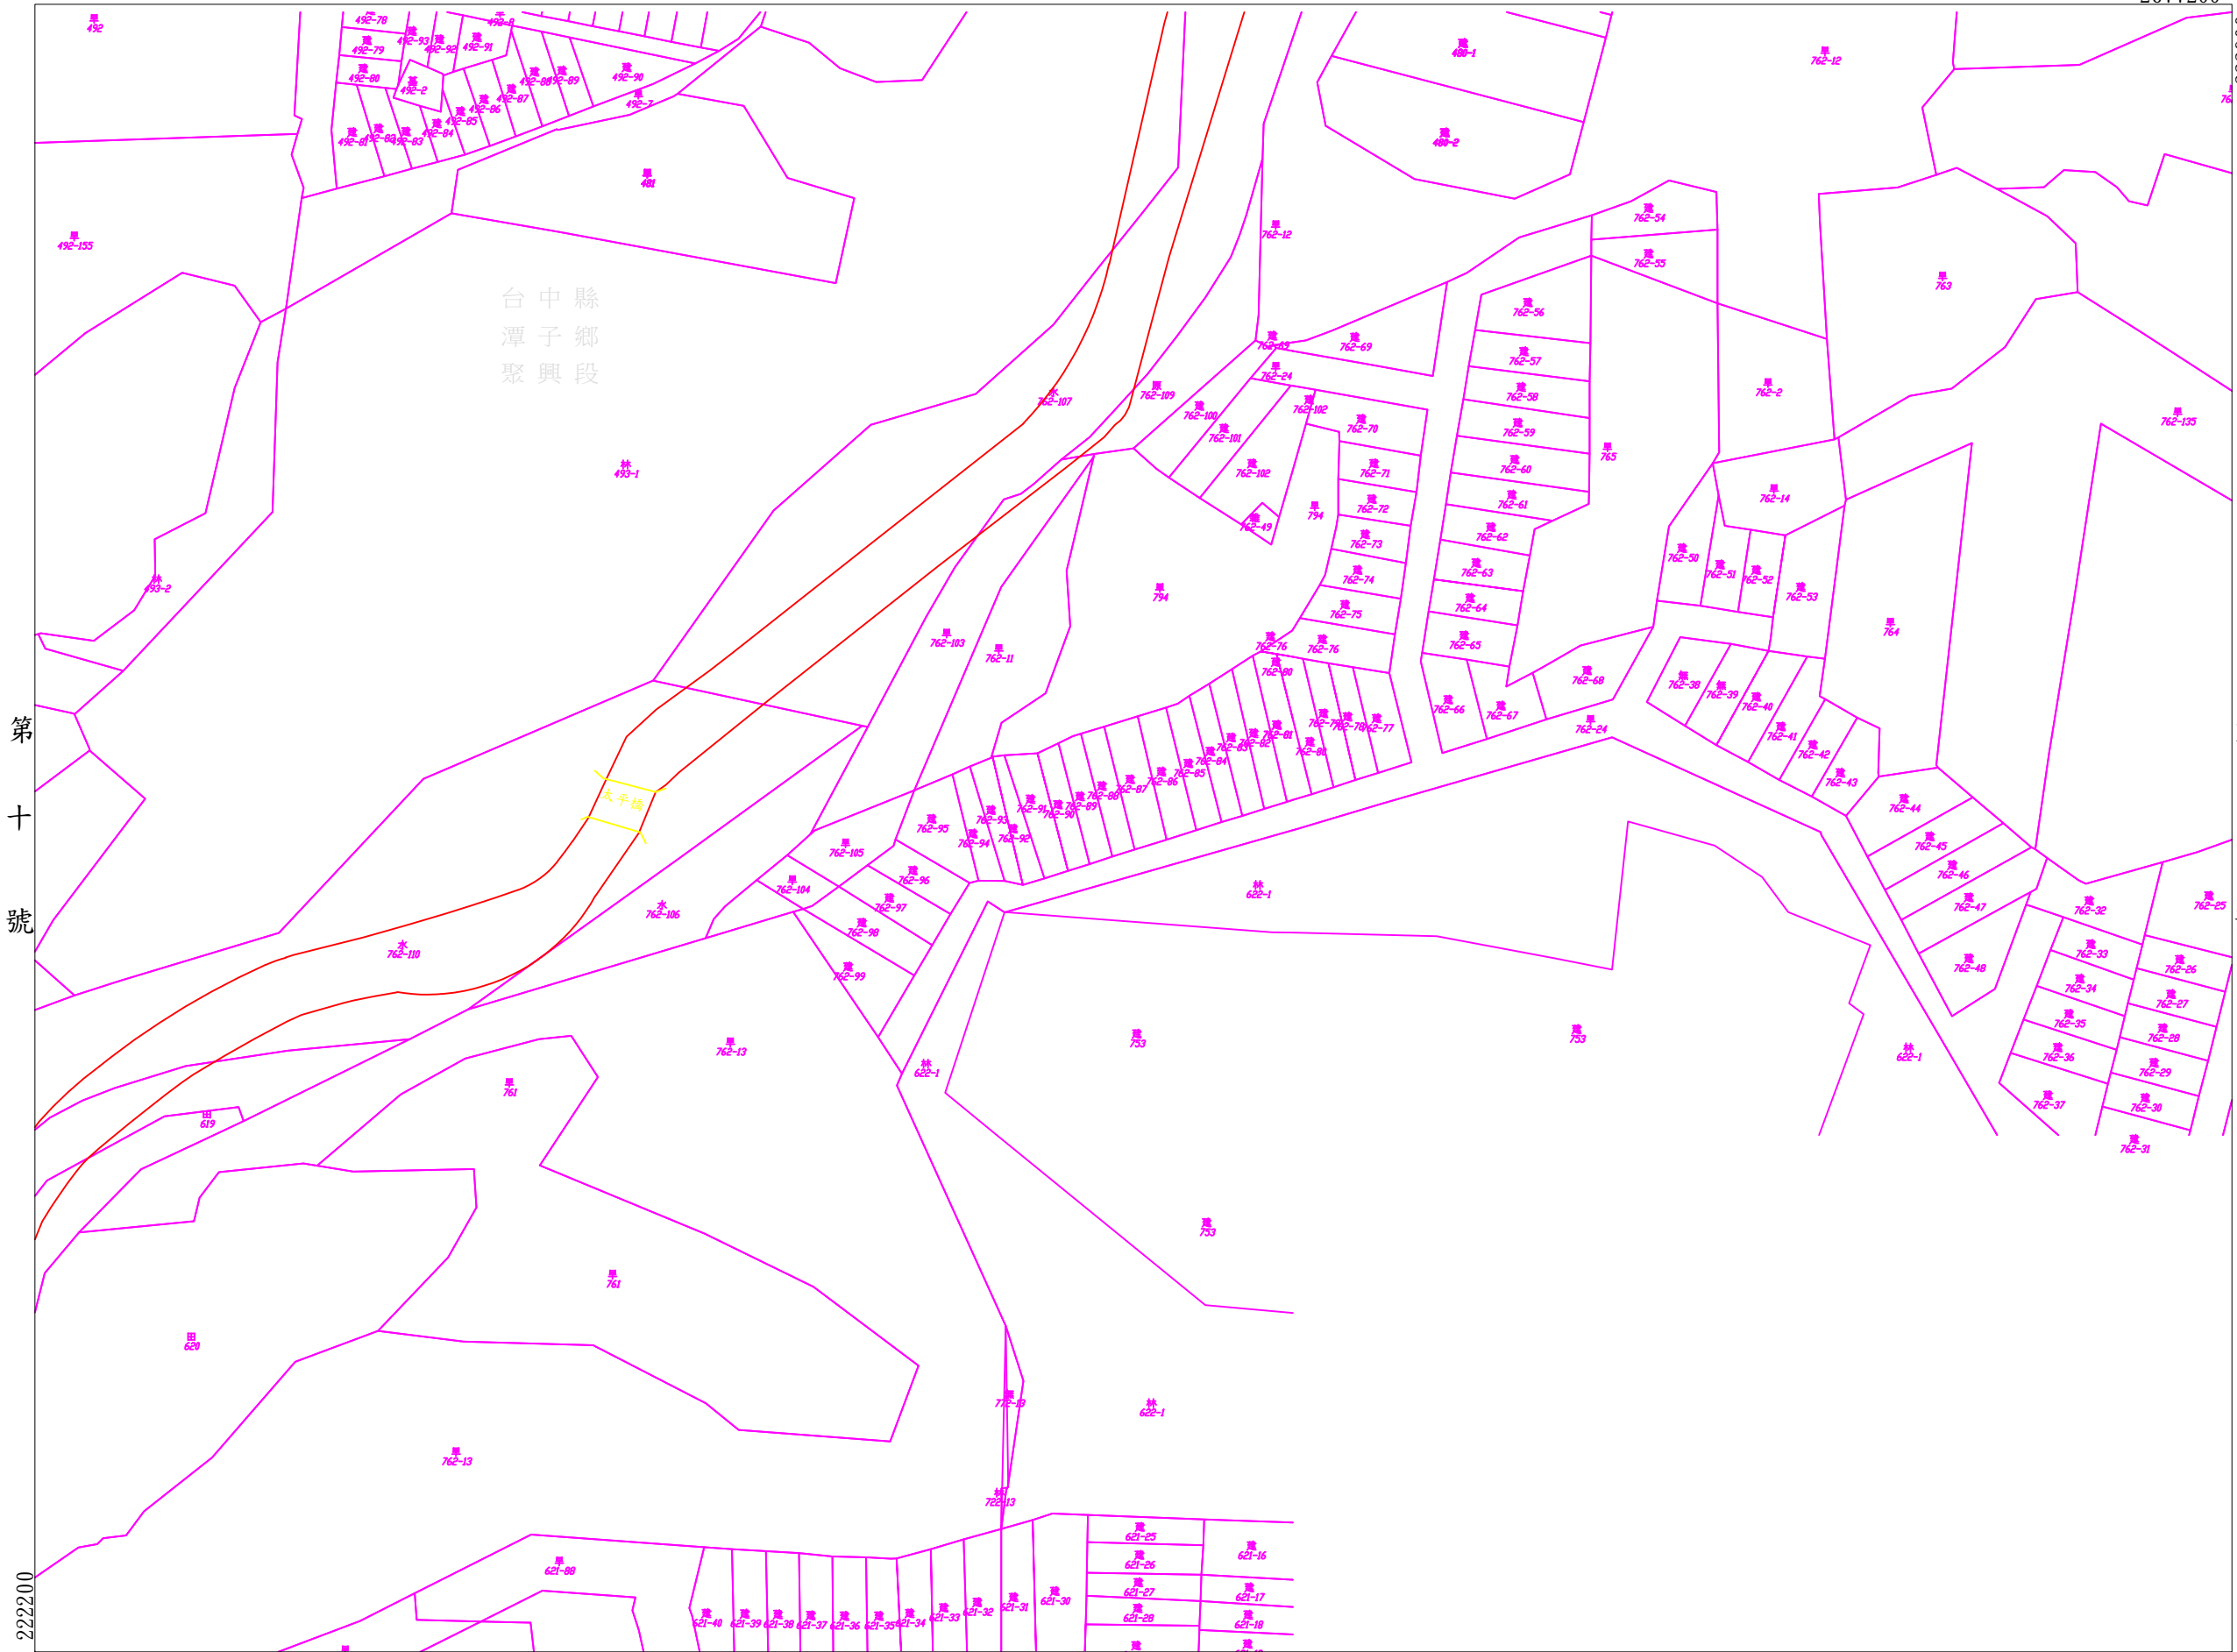

第

台中縣潭子鄉聚興段	台中縣潭子鄉聚興段新興小段
-----------	---------------



權責終點

2677500

009666

号

畢 75

100

第 號

第 十 號

日核定公告

年 月

比例尺：1/1000
二度分帶67座標

2677200