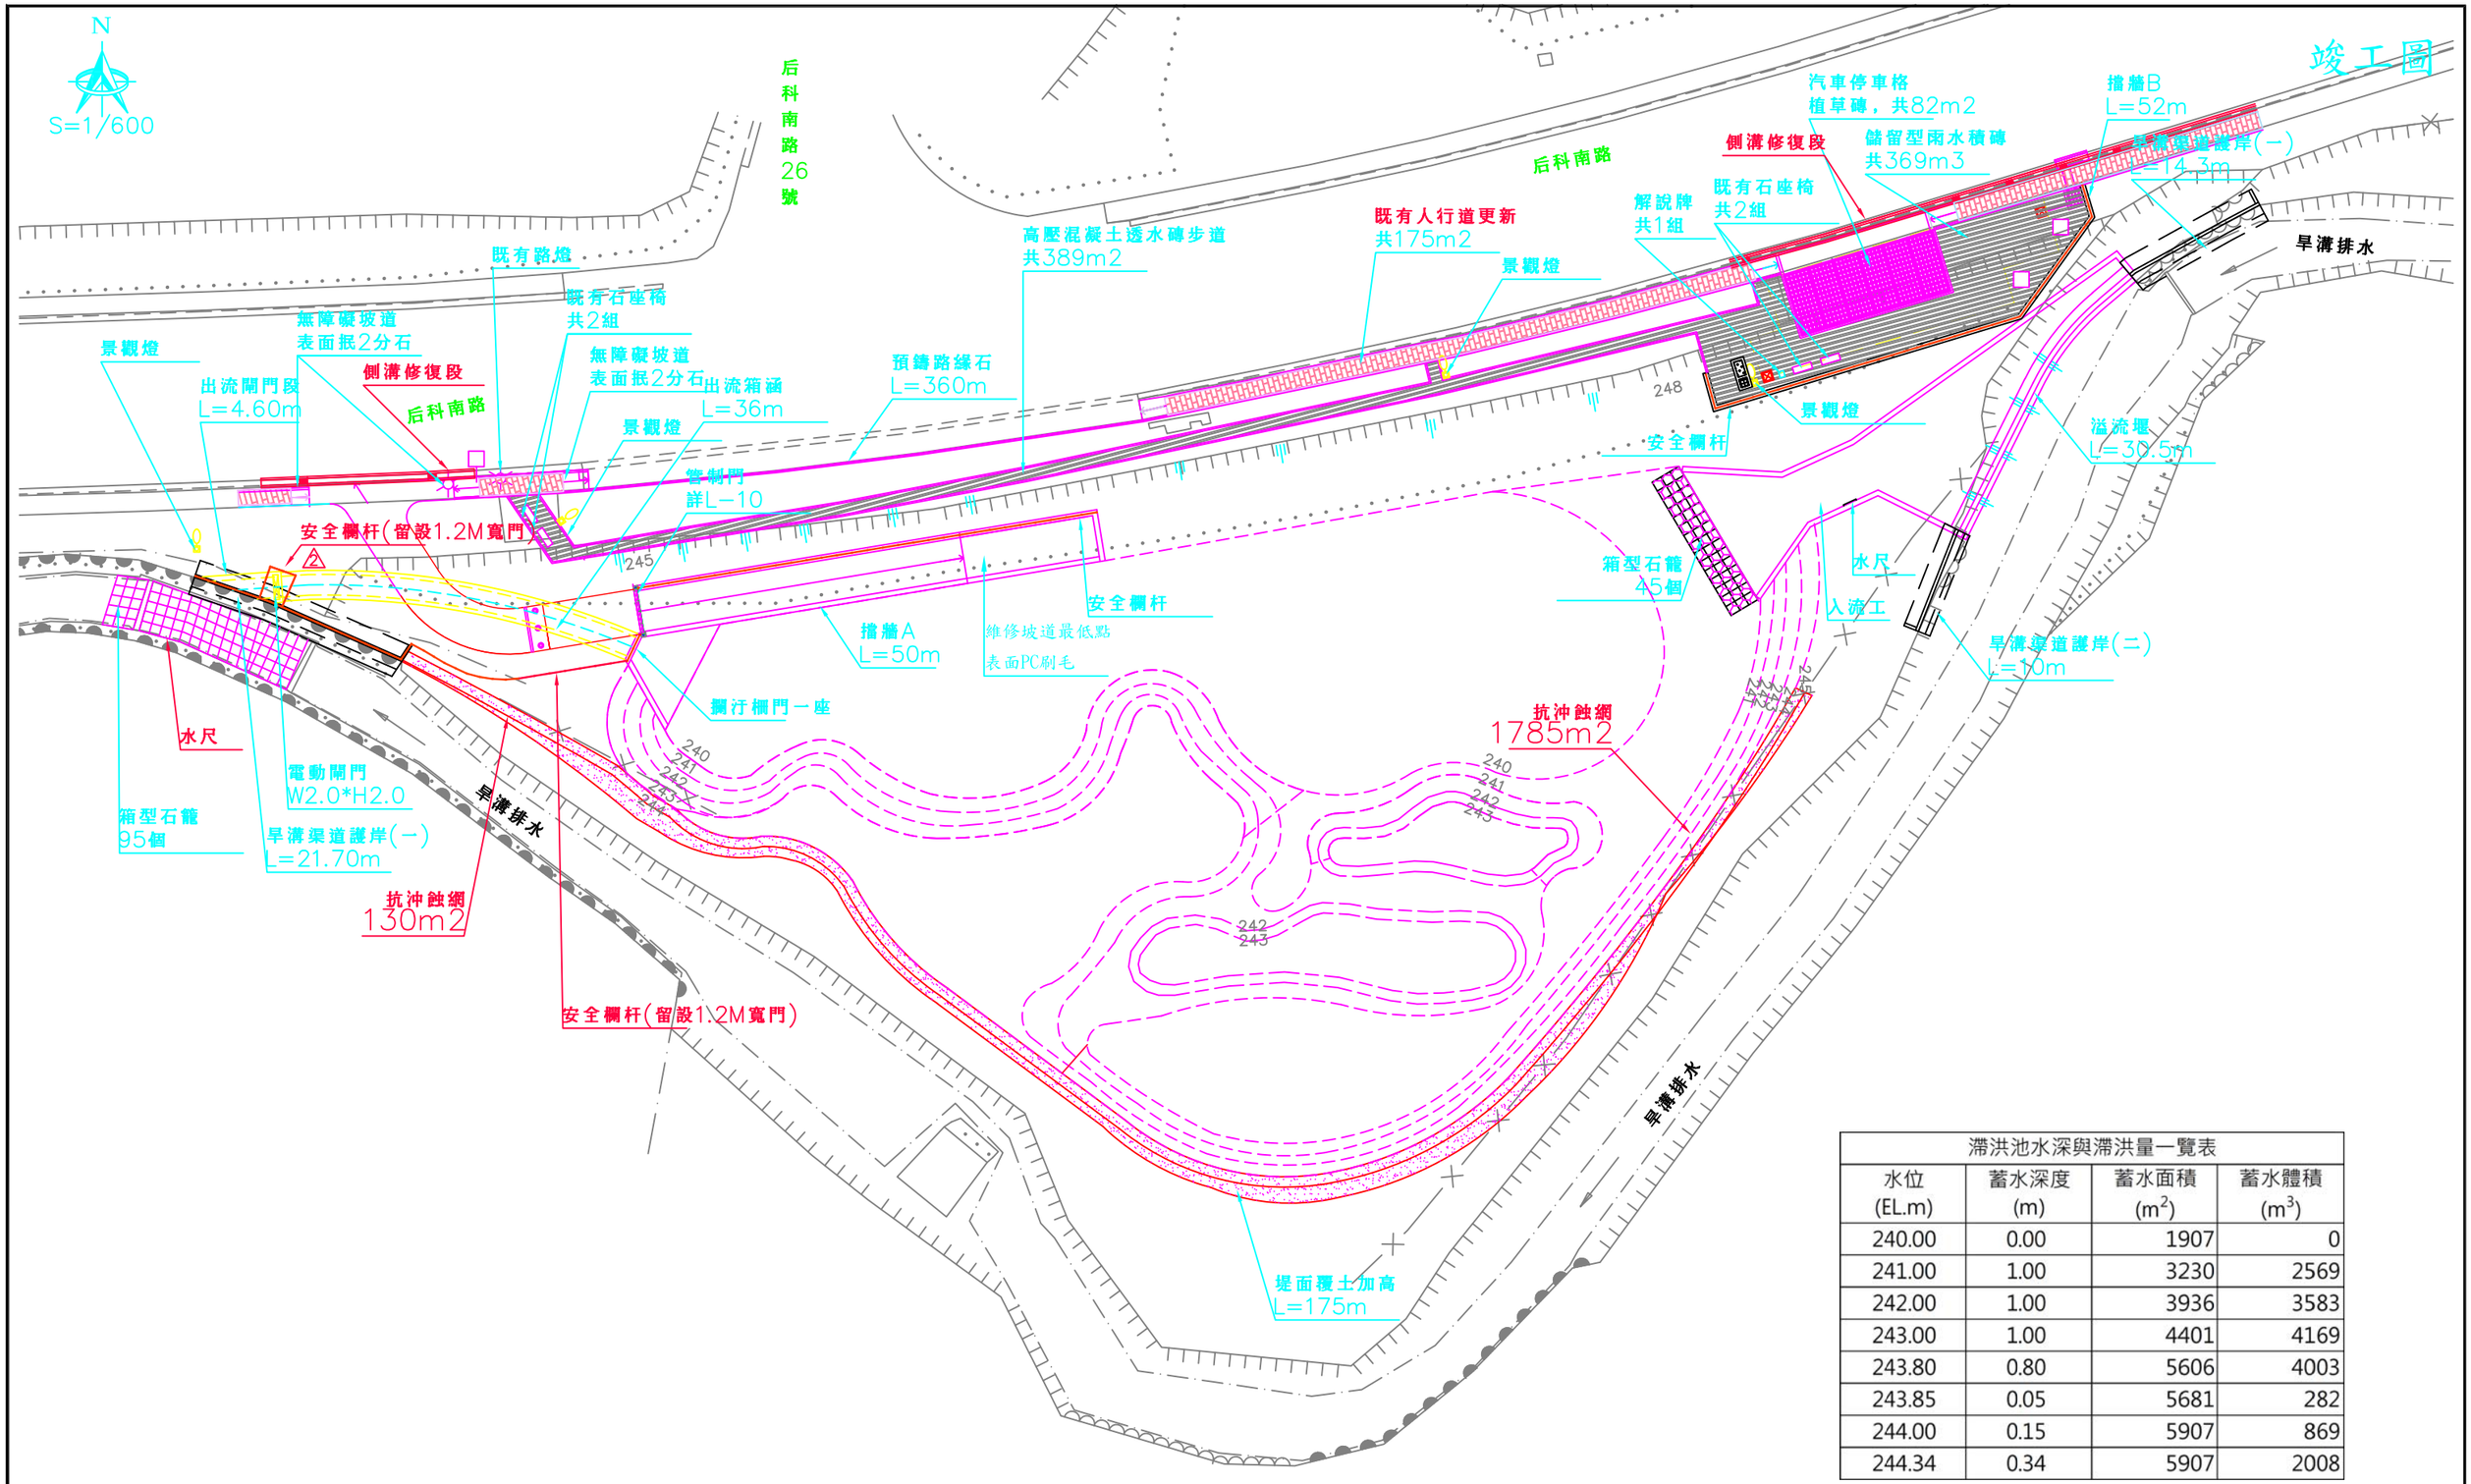

全區平面佈置圖

滯洪池水深與滯洪量一覽表			
水位 (EL.m)	蓄水深度 (m)	蓄水面積 (m^2)	蓄水體積 (m^3)
240.00	0.00	1907	0
241.00	1.00	3230	2569
242.00	1.00	3936	3583
243.00	1.00	4401	4169
243.80	0.80	5606	4003
243.85	0.05	5681	282
244.00	0.15	5907	869
244.34	0.34	5907	2008

版次	說 明	日期
第一版第一次		110.12.01

工程名稱
PROJECT
旱溝排水水環境改善計畫中部科學(后里)園區綠10-2溪畔景觀池工程

圖 名
DRAWING TITLE
全區平面佈置圖

比例 SCALE 1:600
單位 unit m
圖 號 DRAWING NO. A-06

五湖四海營造股份有限公司
WHSH Construction Co.,Ltd.