



下橋子頭排水堤防預定線(用地範圍)分幅圖

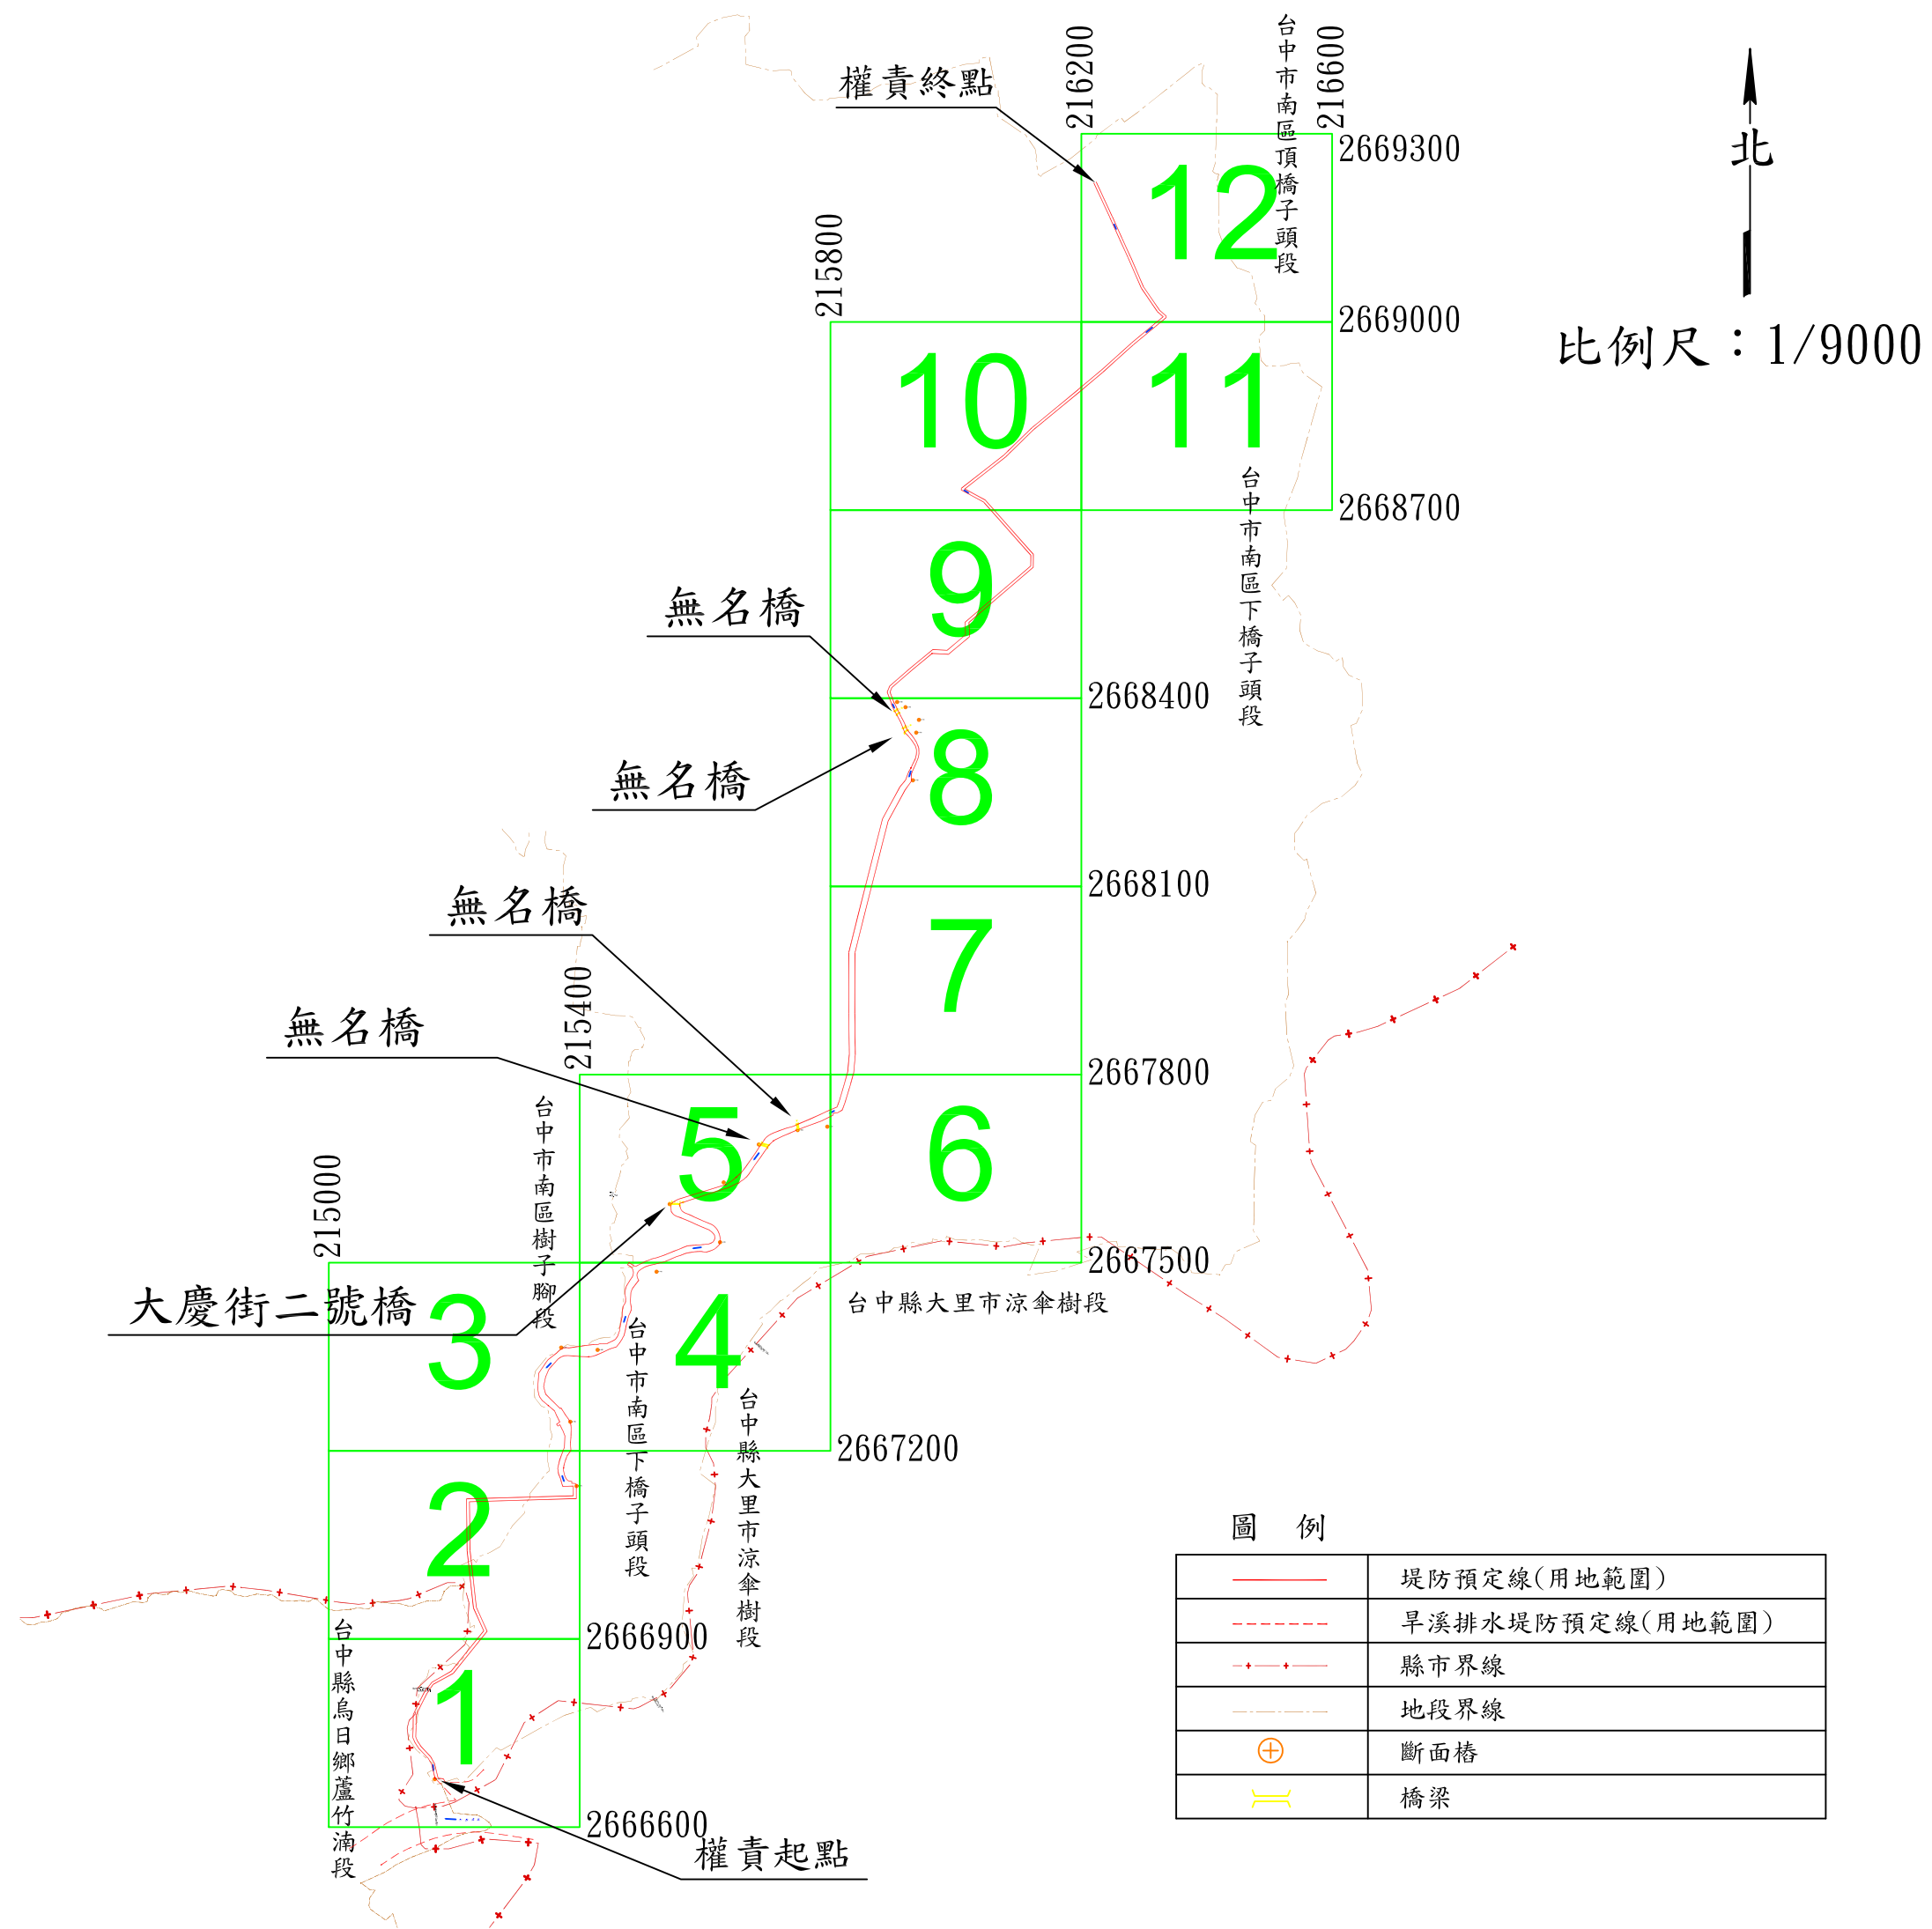

下橋子頭排水圖籍第一號

第 號

台中縣烏日鄉
台中市南區
下橋子頭段
蘆竹溝段

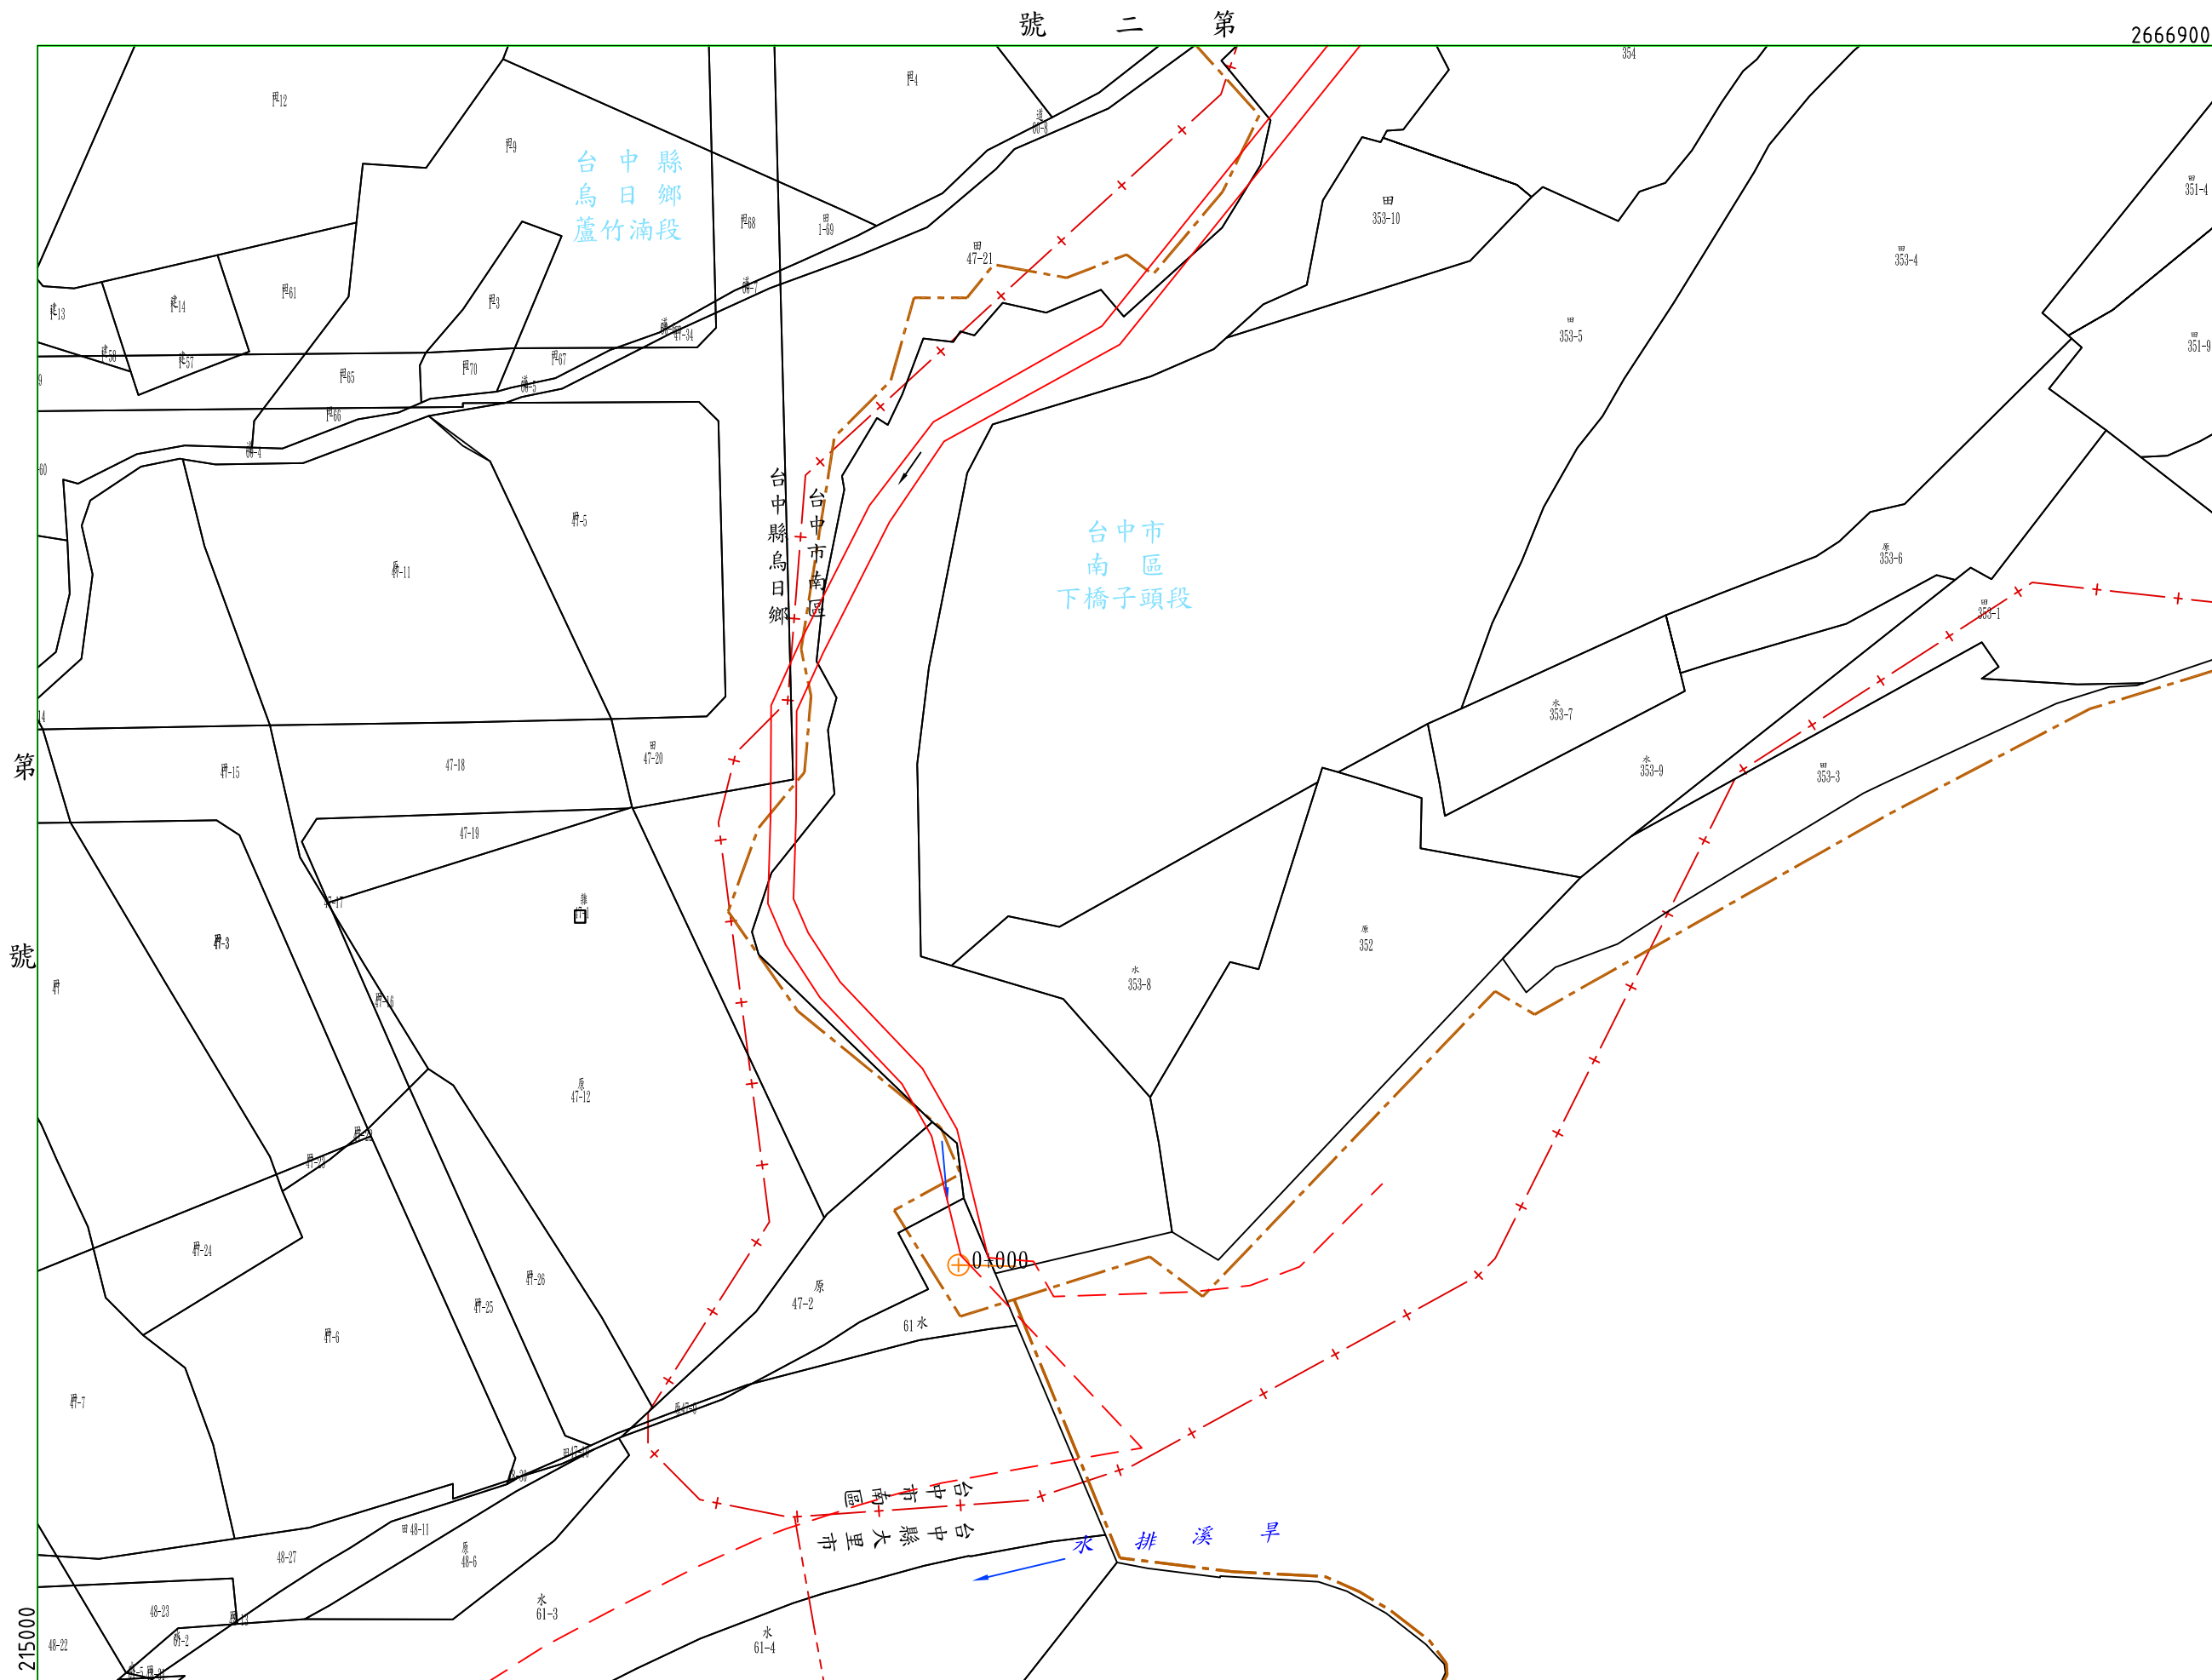

比例尺：1/1000
二度分帶97座標

第 號 公告核定日期 月 年

號



下橋子頭排水圖籍第三號


第四號

台中市南區下橋子頭段



比例尺：1/1000
二度分帶97座標


第 二 號 公告核定日期 年 月 日

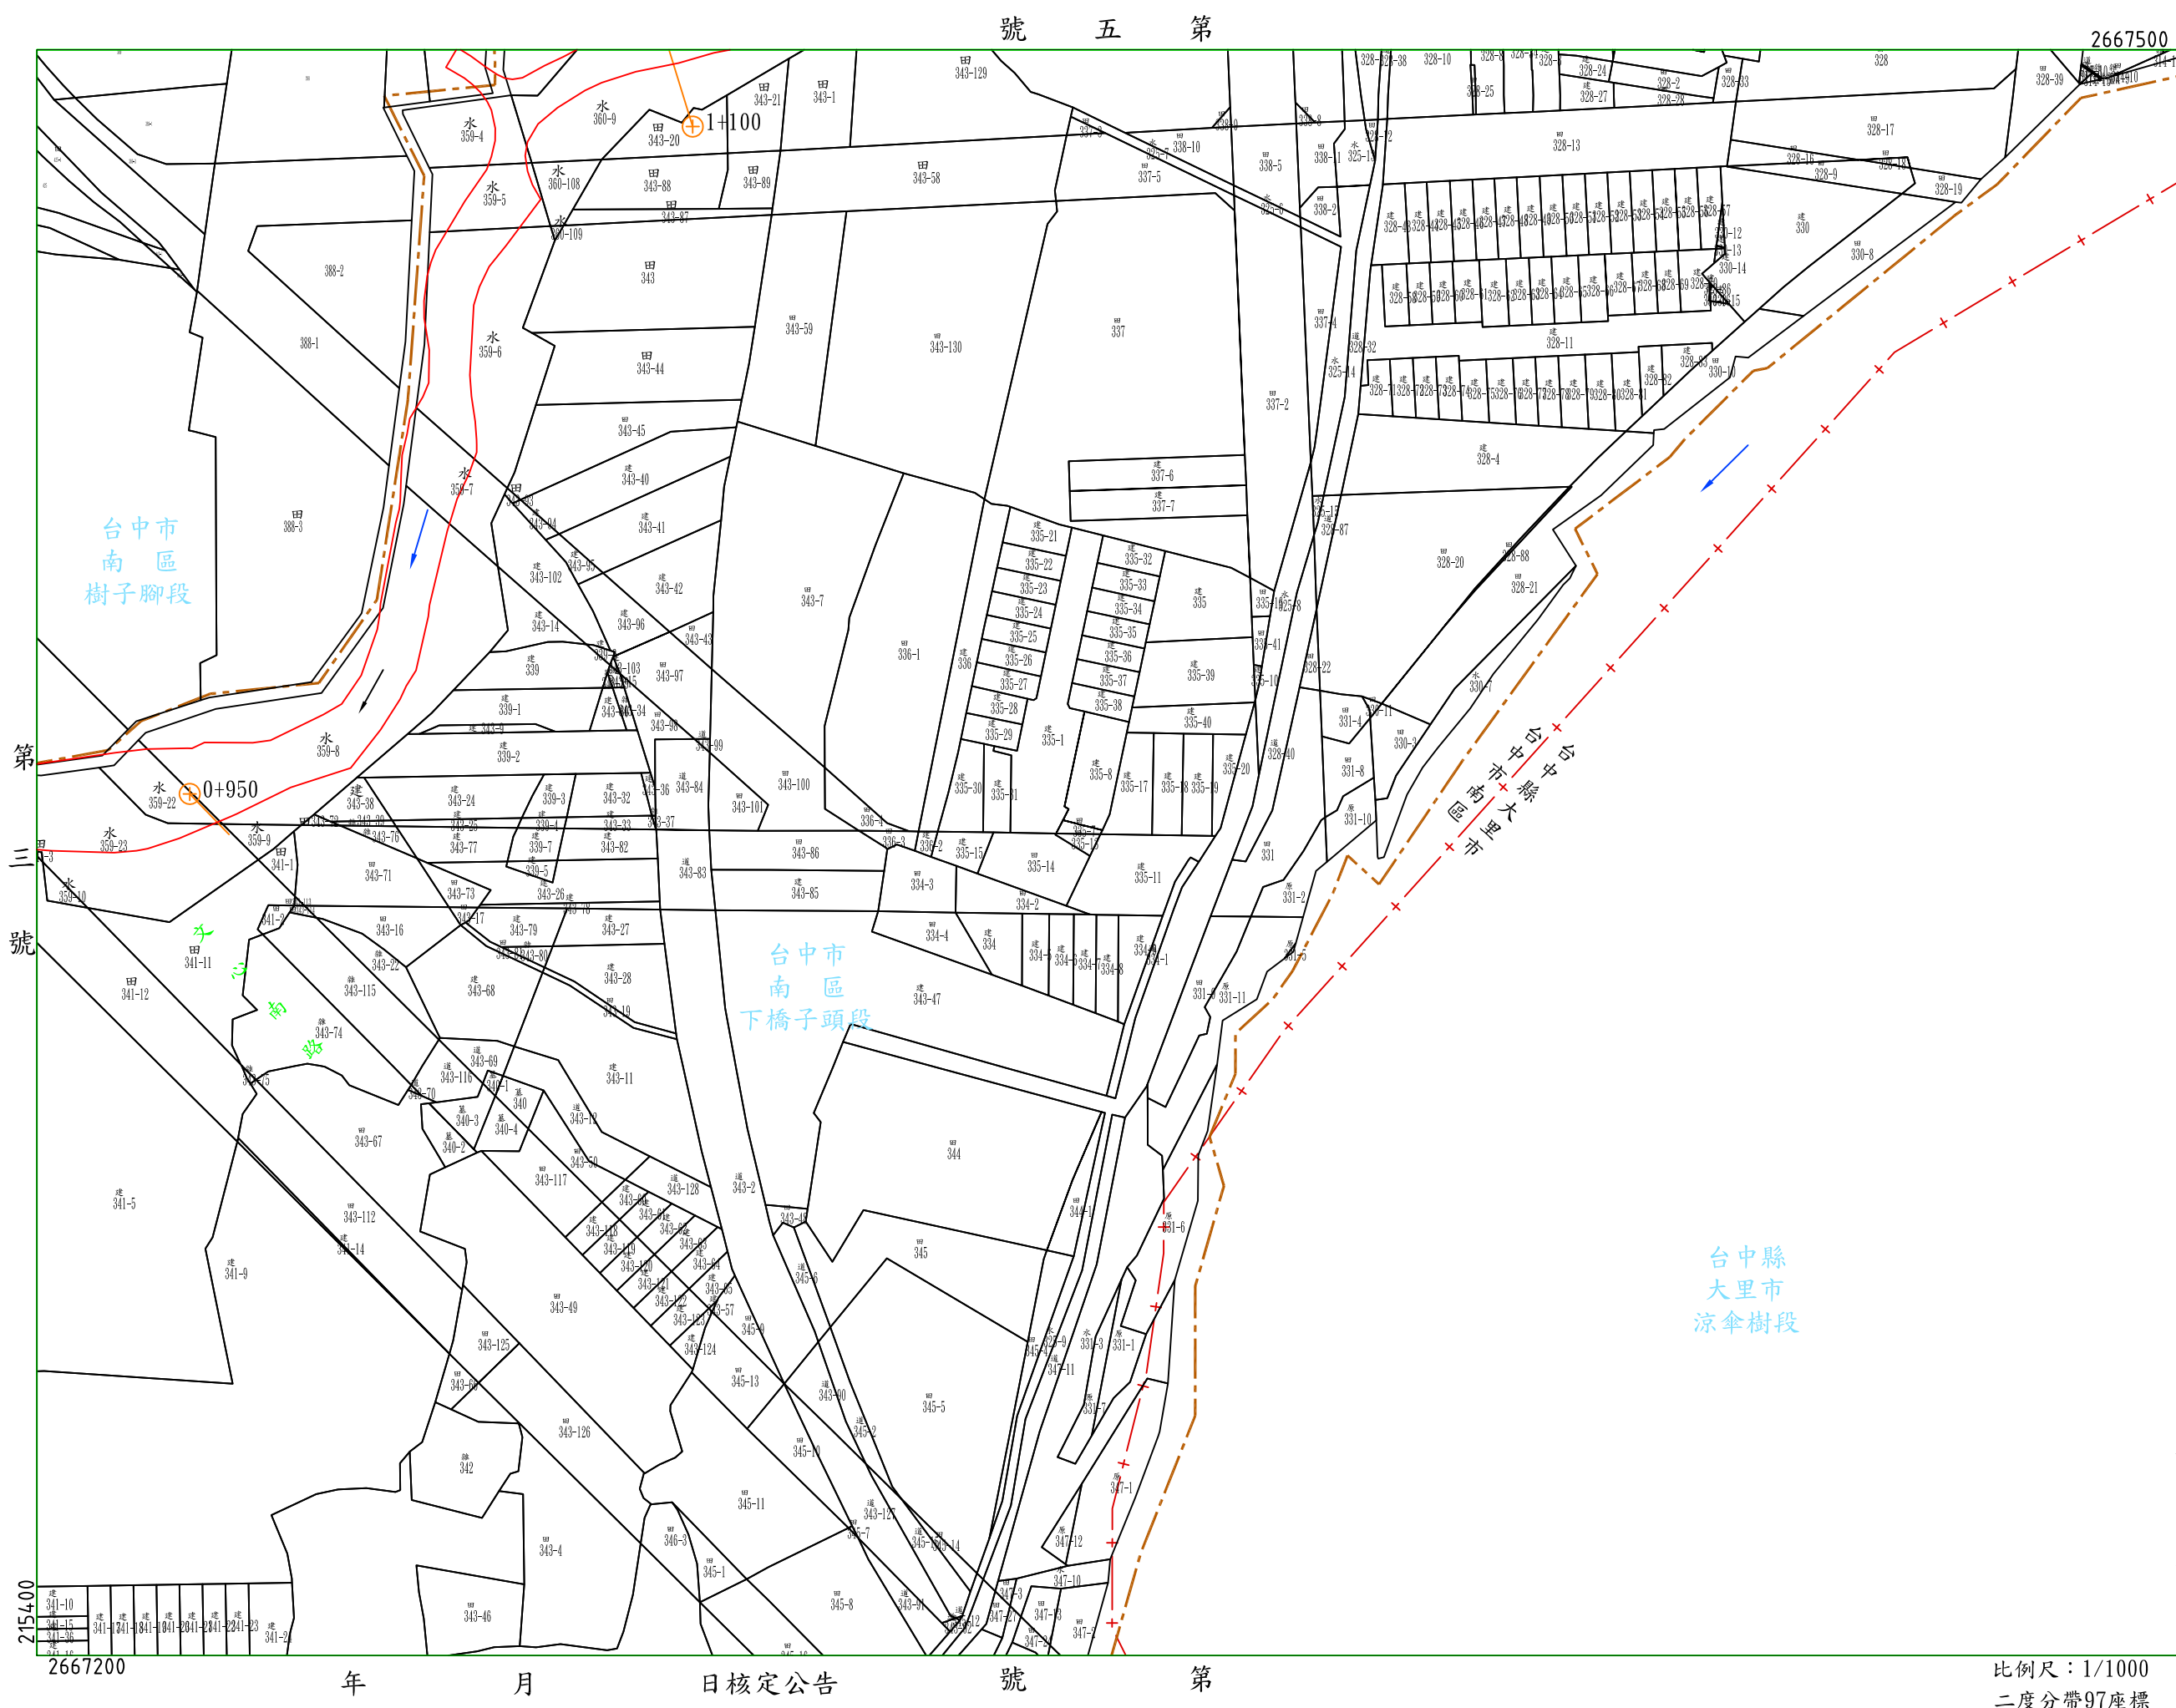


下橋子頭排水圖籍第四號

第 號

台 台
中 中
市 縣
南 大
南 里
區 市
樹 下
子 涼
橋 傘
頭 樹
段 段

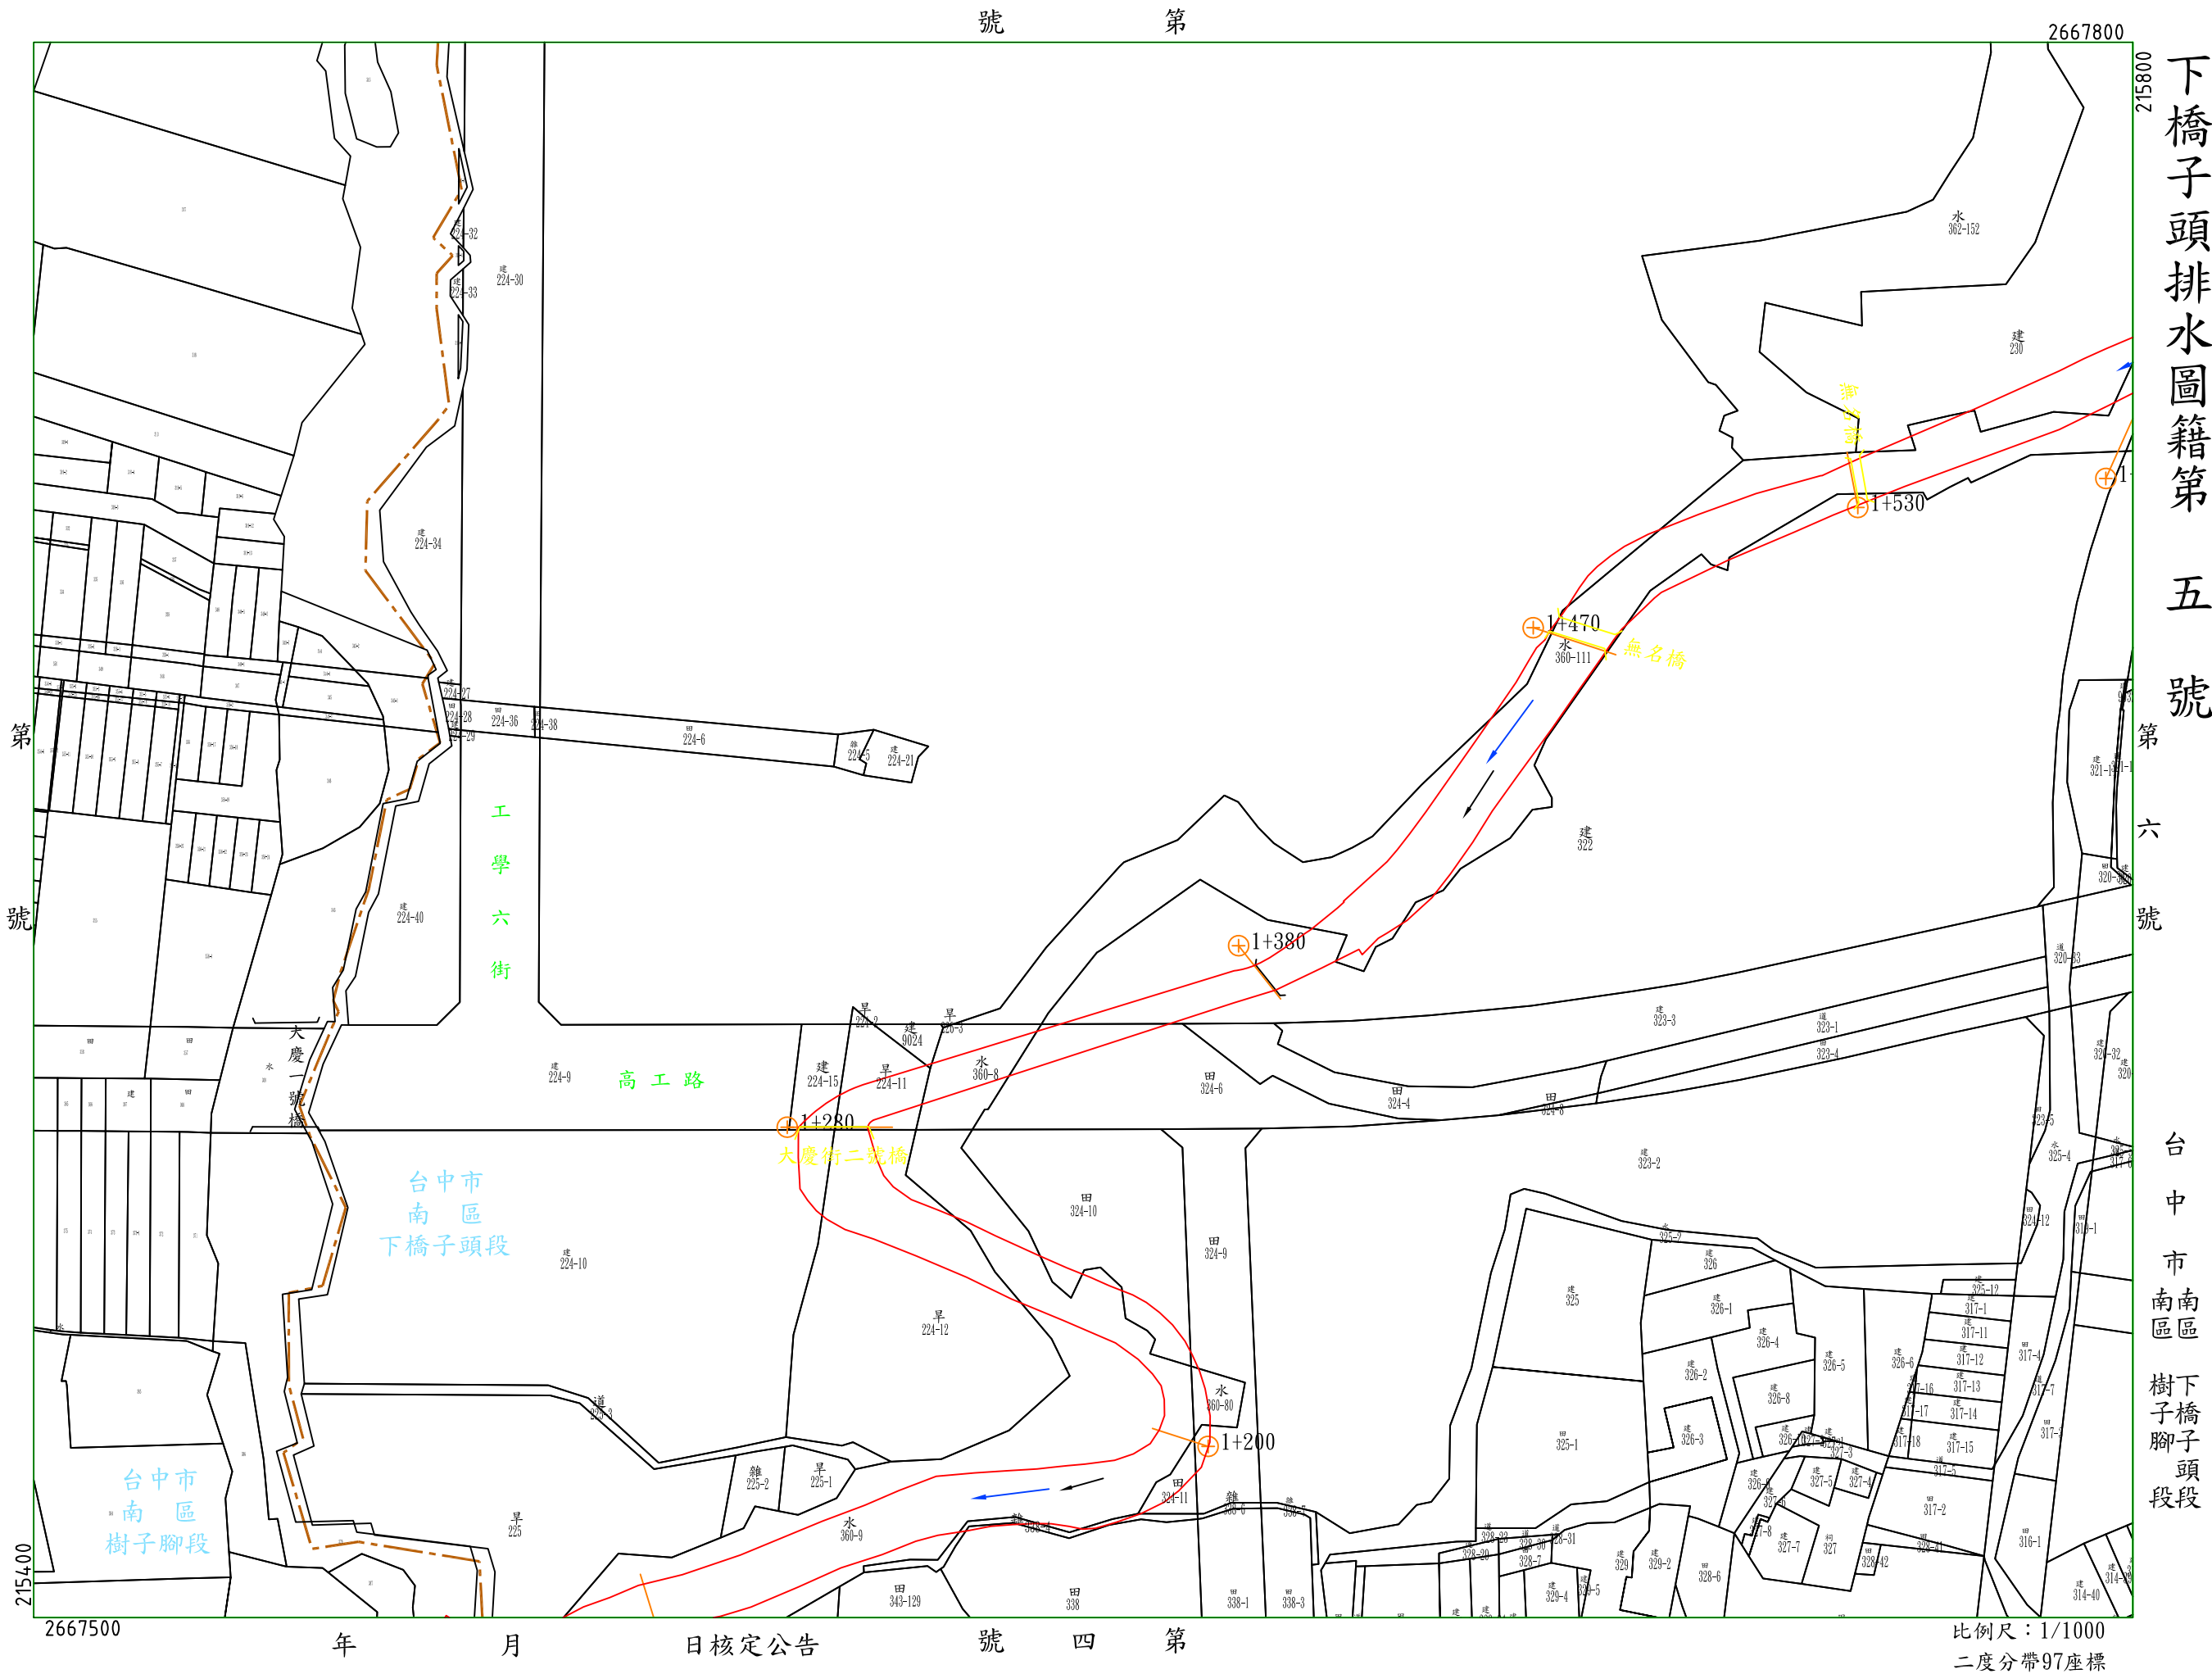

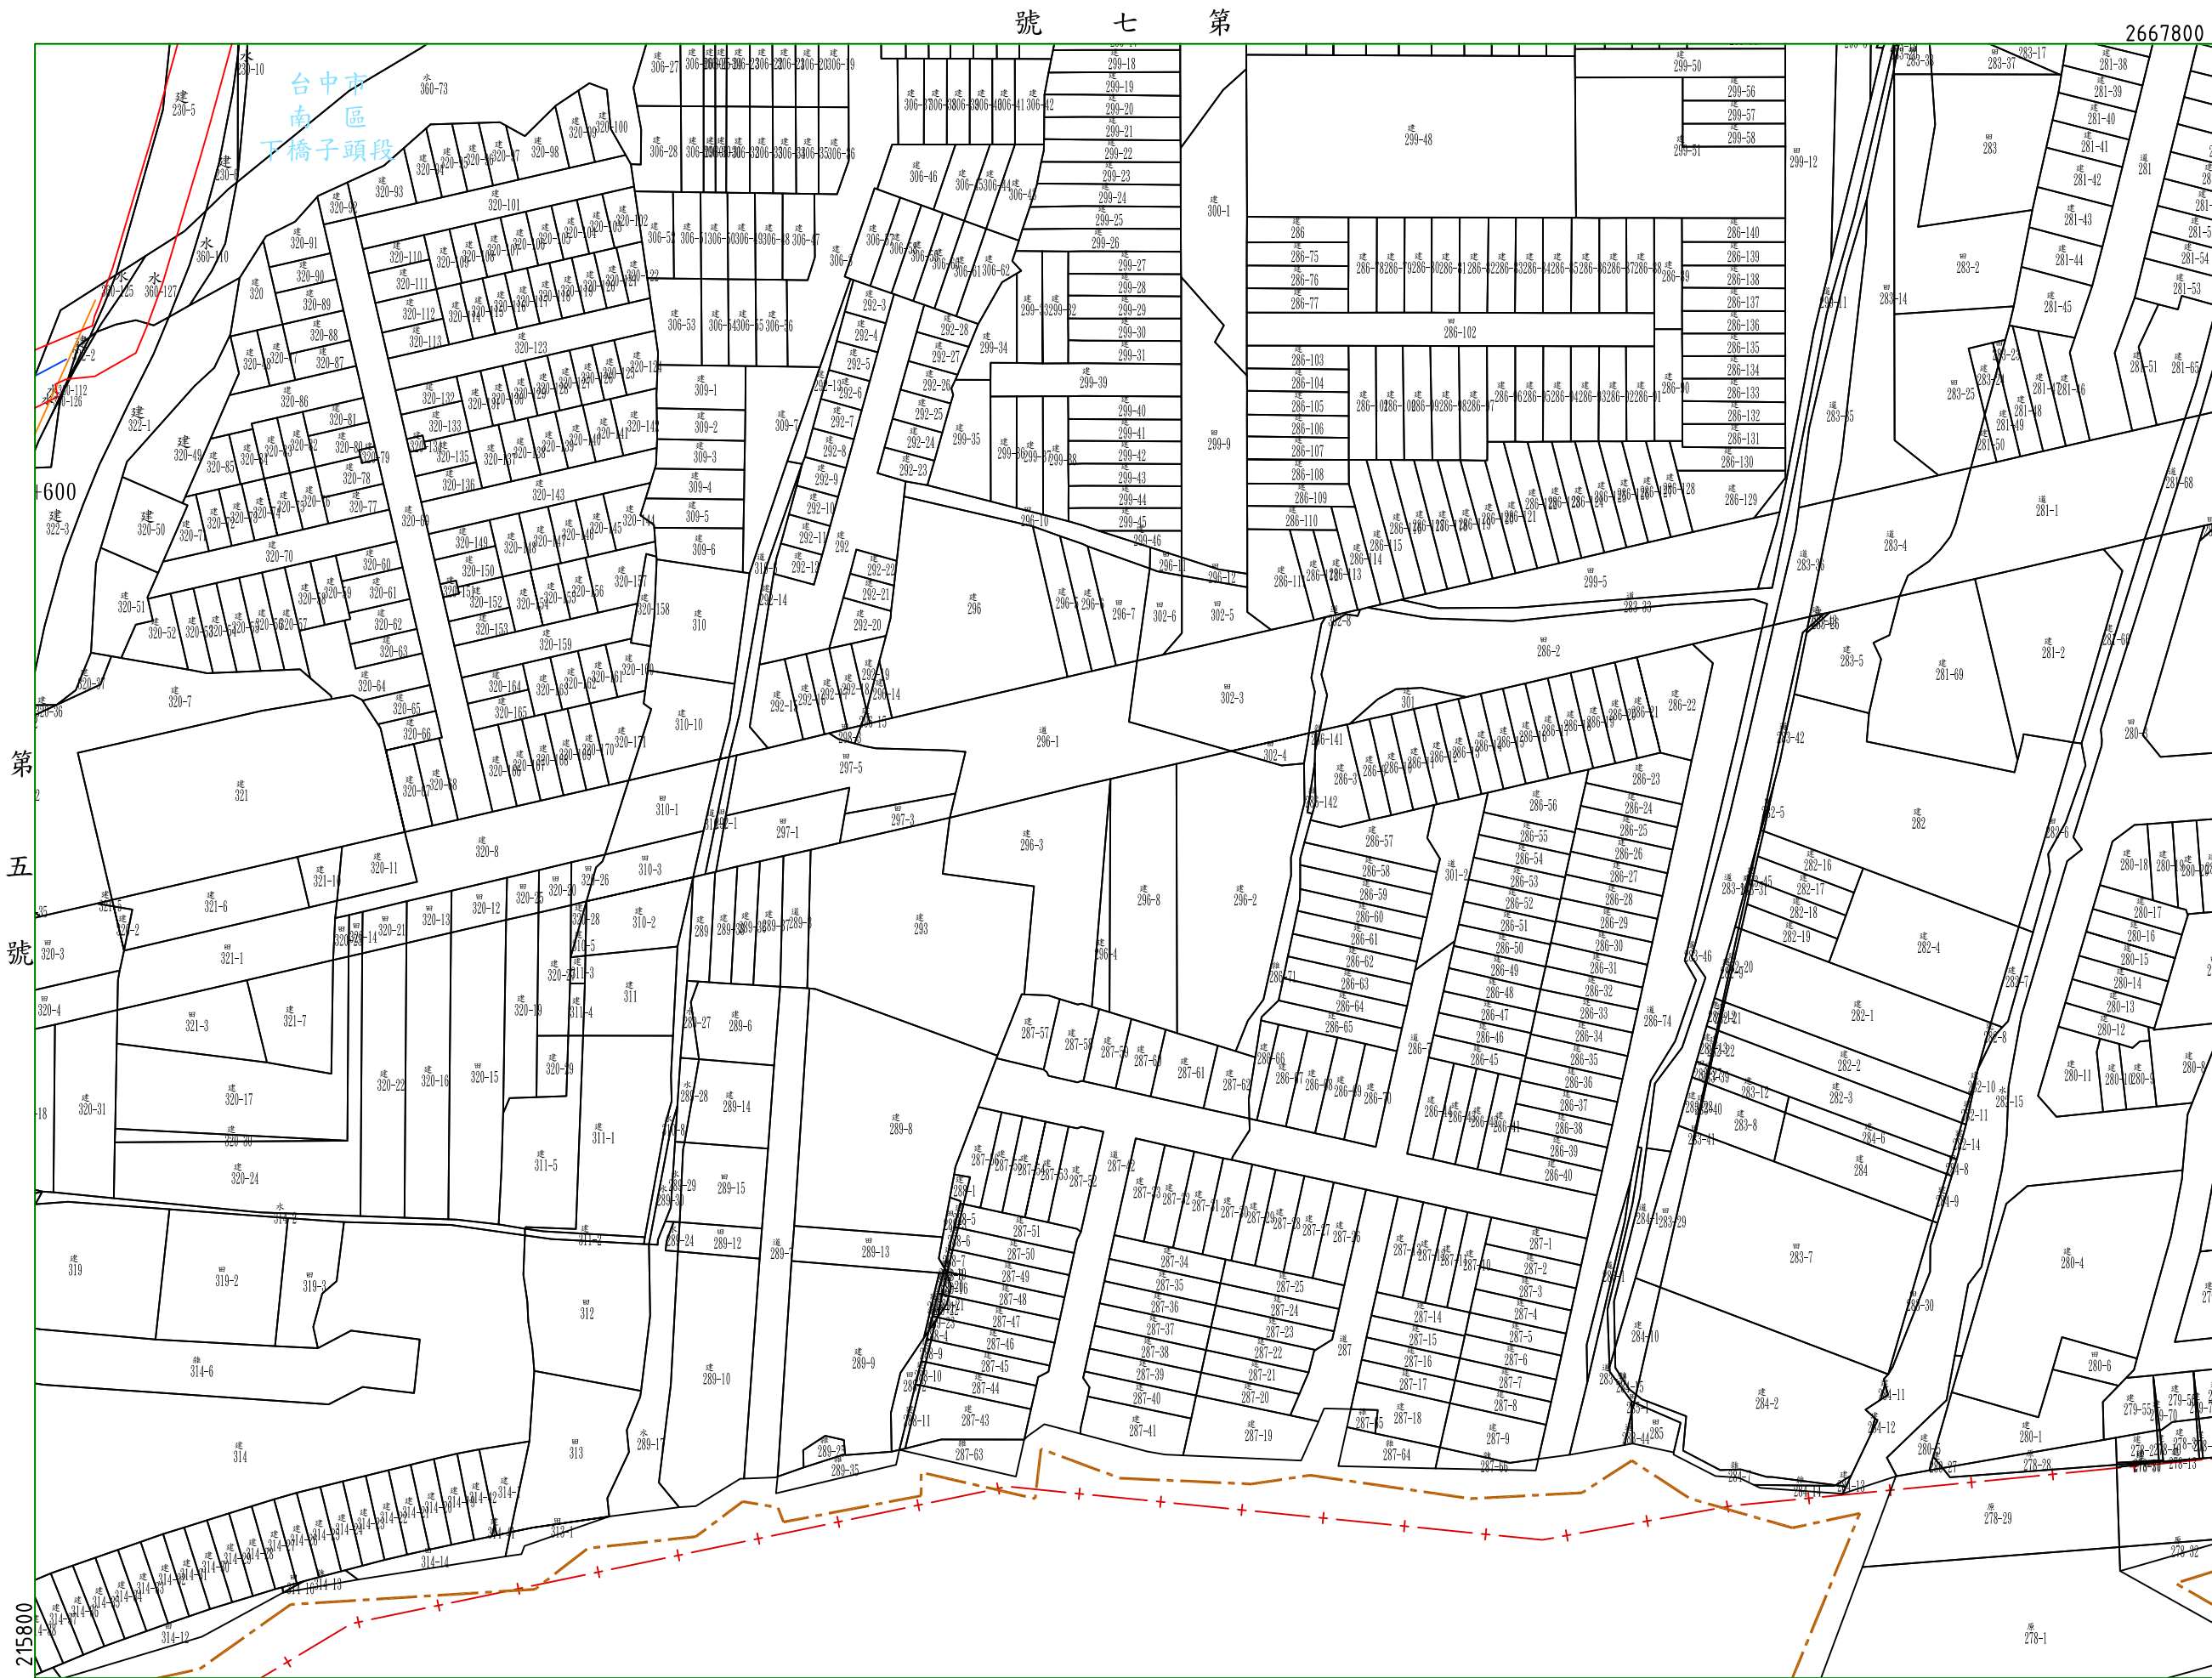

第五號

第五號

215800

216200

2667500

2667800

年

月

日核定公告

號


第

比例尺：1/1000

二度分帶97座標

臺中市南區下橋子頭段
臺中市南區下橋子頭段

下橋子頭排水圖籍第六號

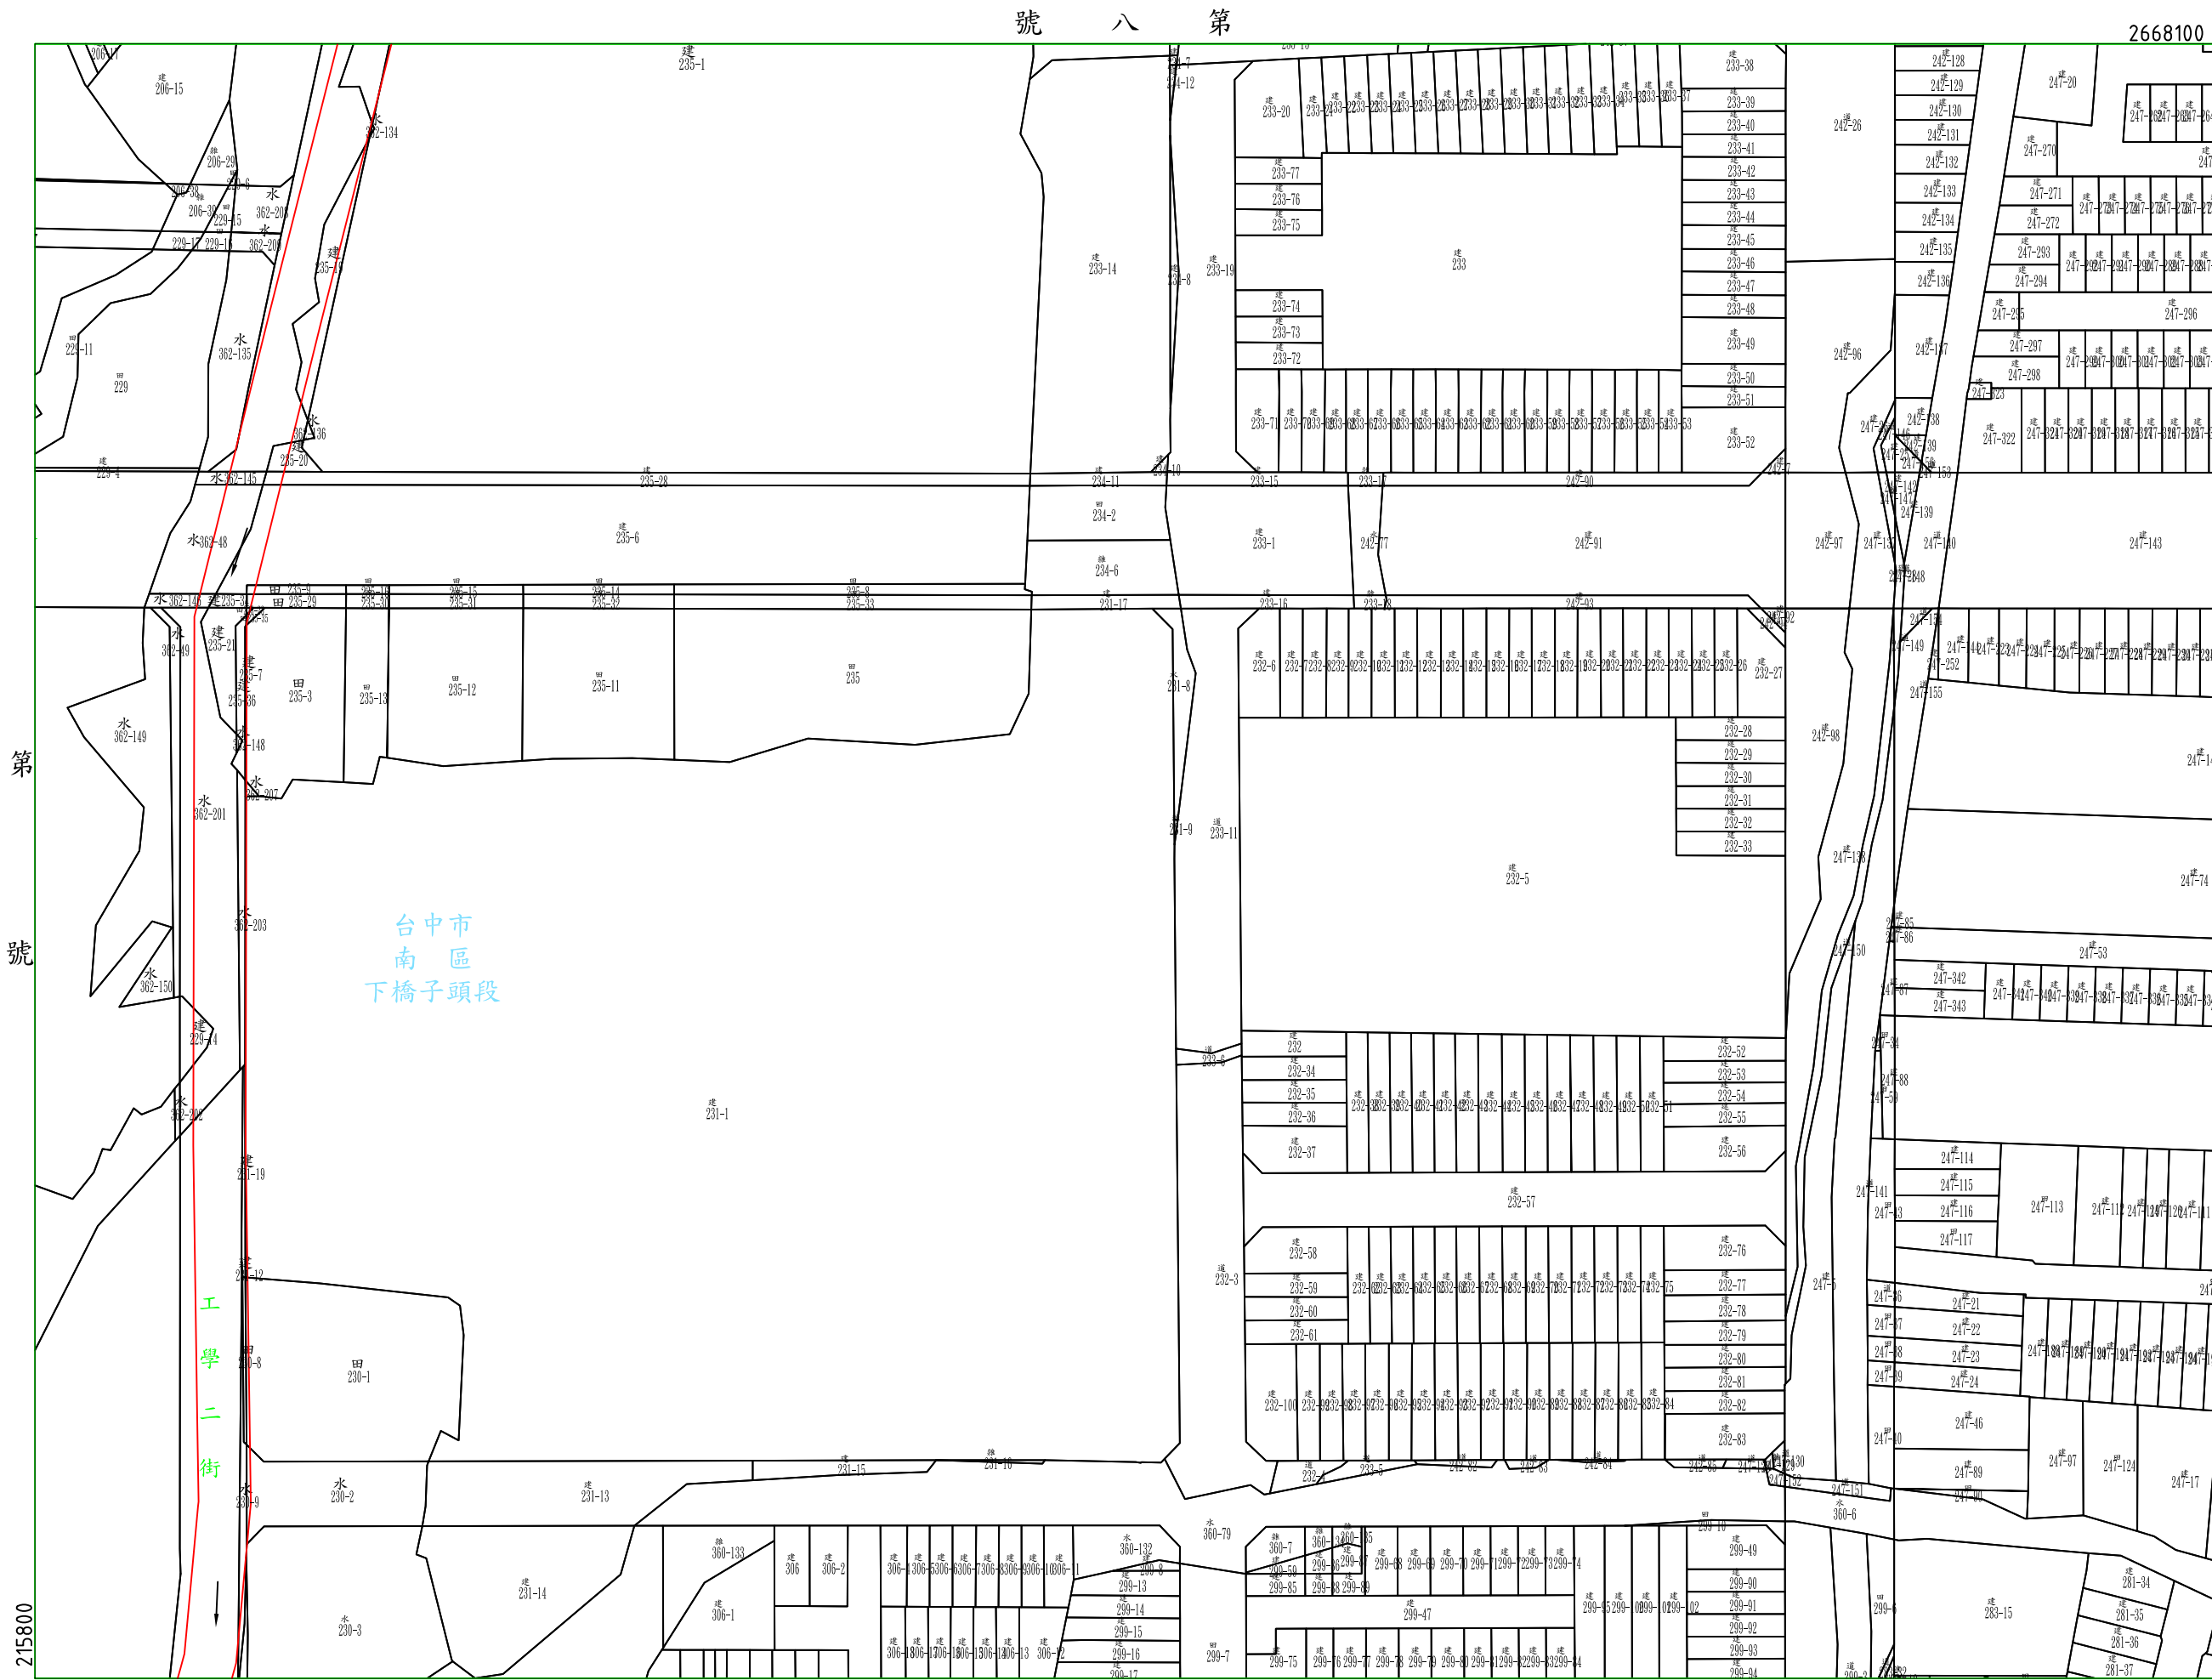

第
號

215800

2667800

年

月

日核定公告

號

六

第

比例尺：1/1000

二度分帶97座標

號
八
第

2668100

216200

下橋子頭排水圖籍第七號

第

號


台
中
市
南
區
下
橋
子
頭
段



下橋子頭排水圖籍第十號

第 十 一 號

台中市南區下橋子頭段

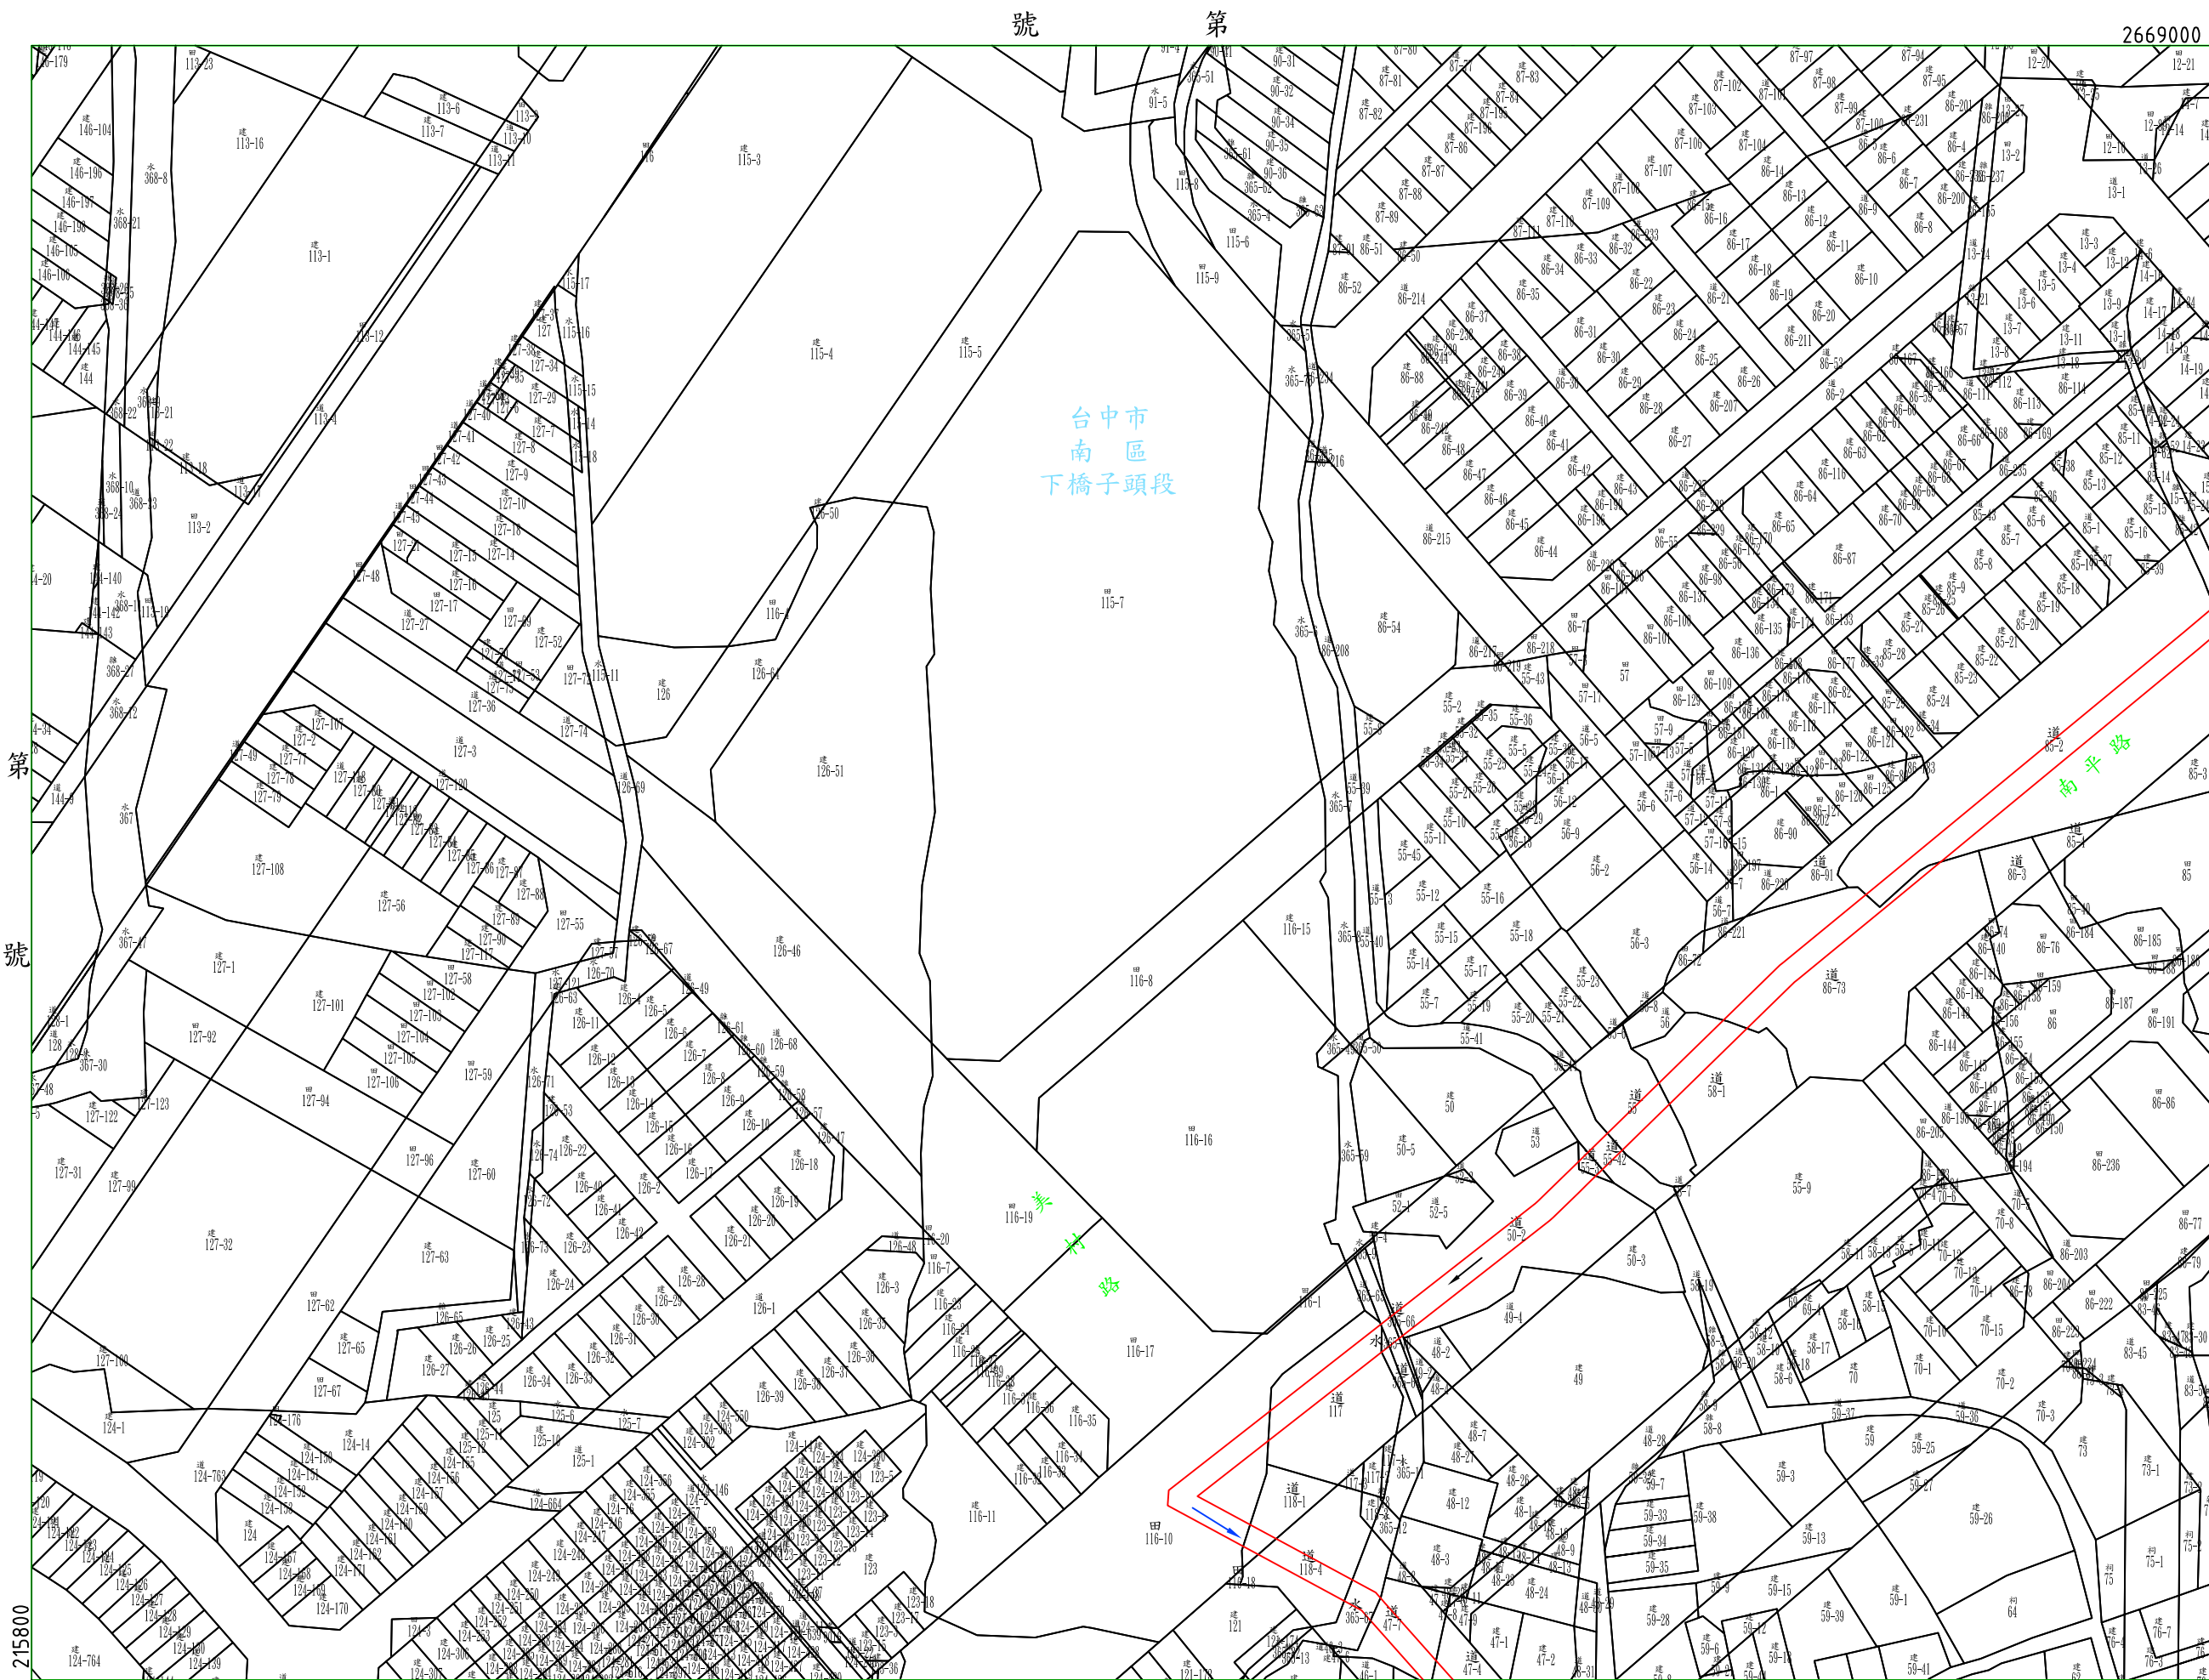

比例尺：1/1000
二度分帶97座標

第 號

2669000

216200

第 號

215800

2668700

年 月 日核定公告

第 九 號

216600

台中市
南區
頂橋子頭段

台中市
南區
下橋子頭段

台中市
南區
頂橋子頭段

權責終點

第 號

第

號

第 十 一 號

年 月

日核定公告

比例尺：1/1000
二度分帶97座標

