


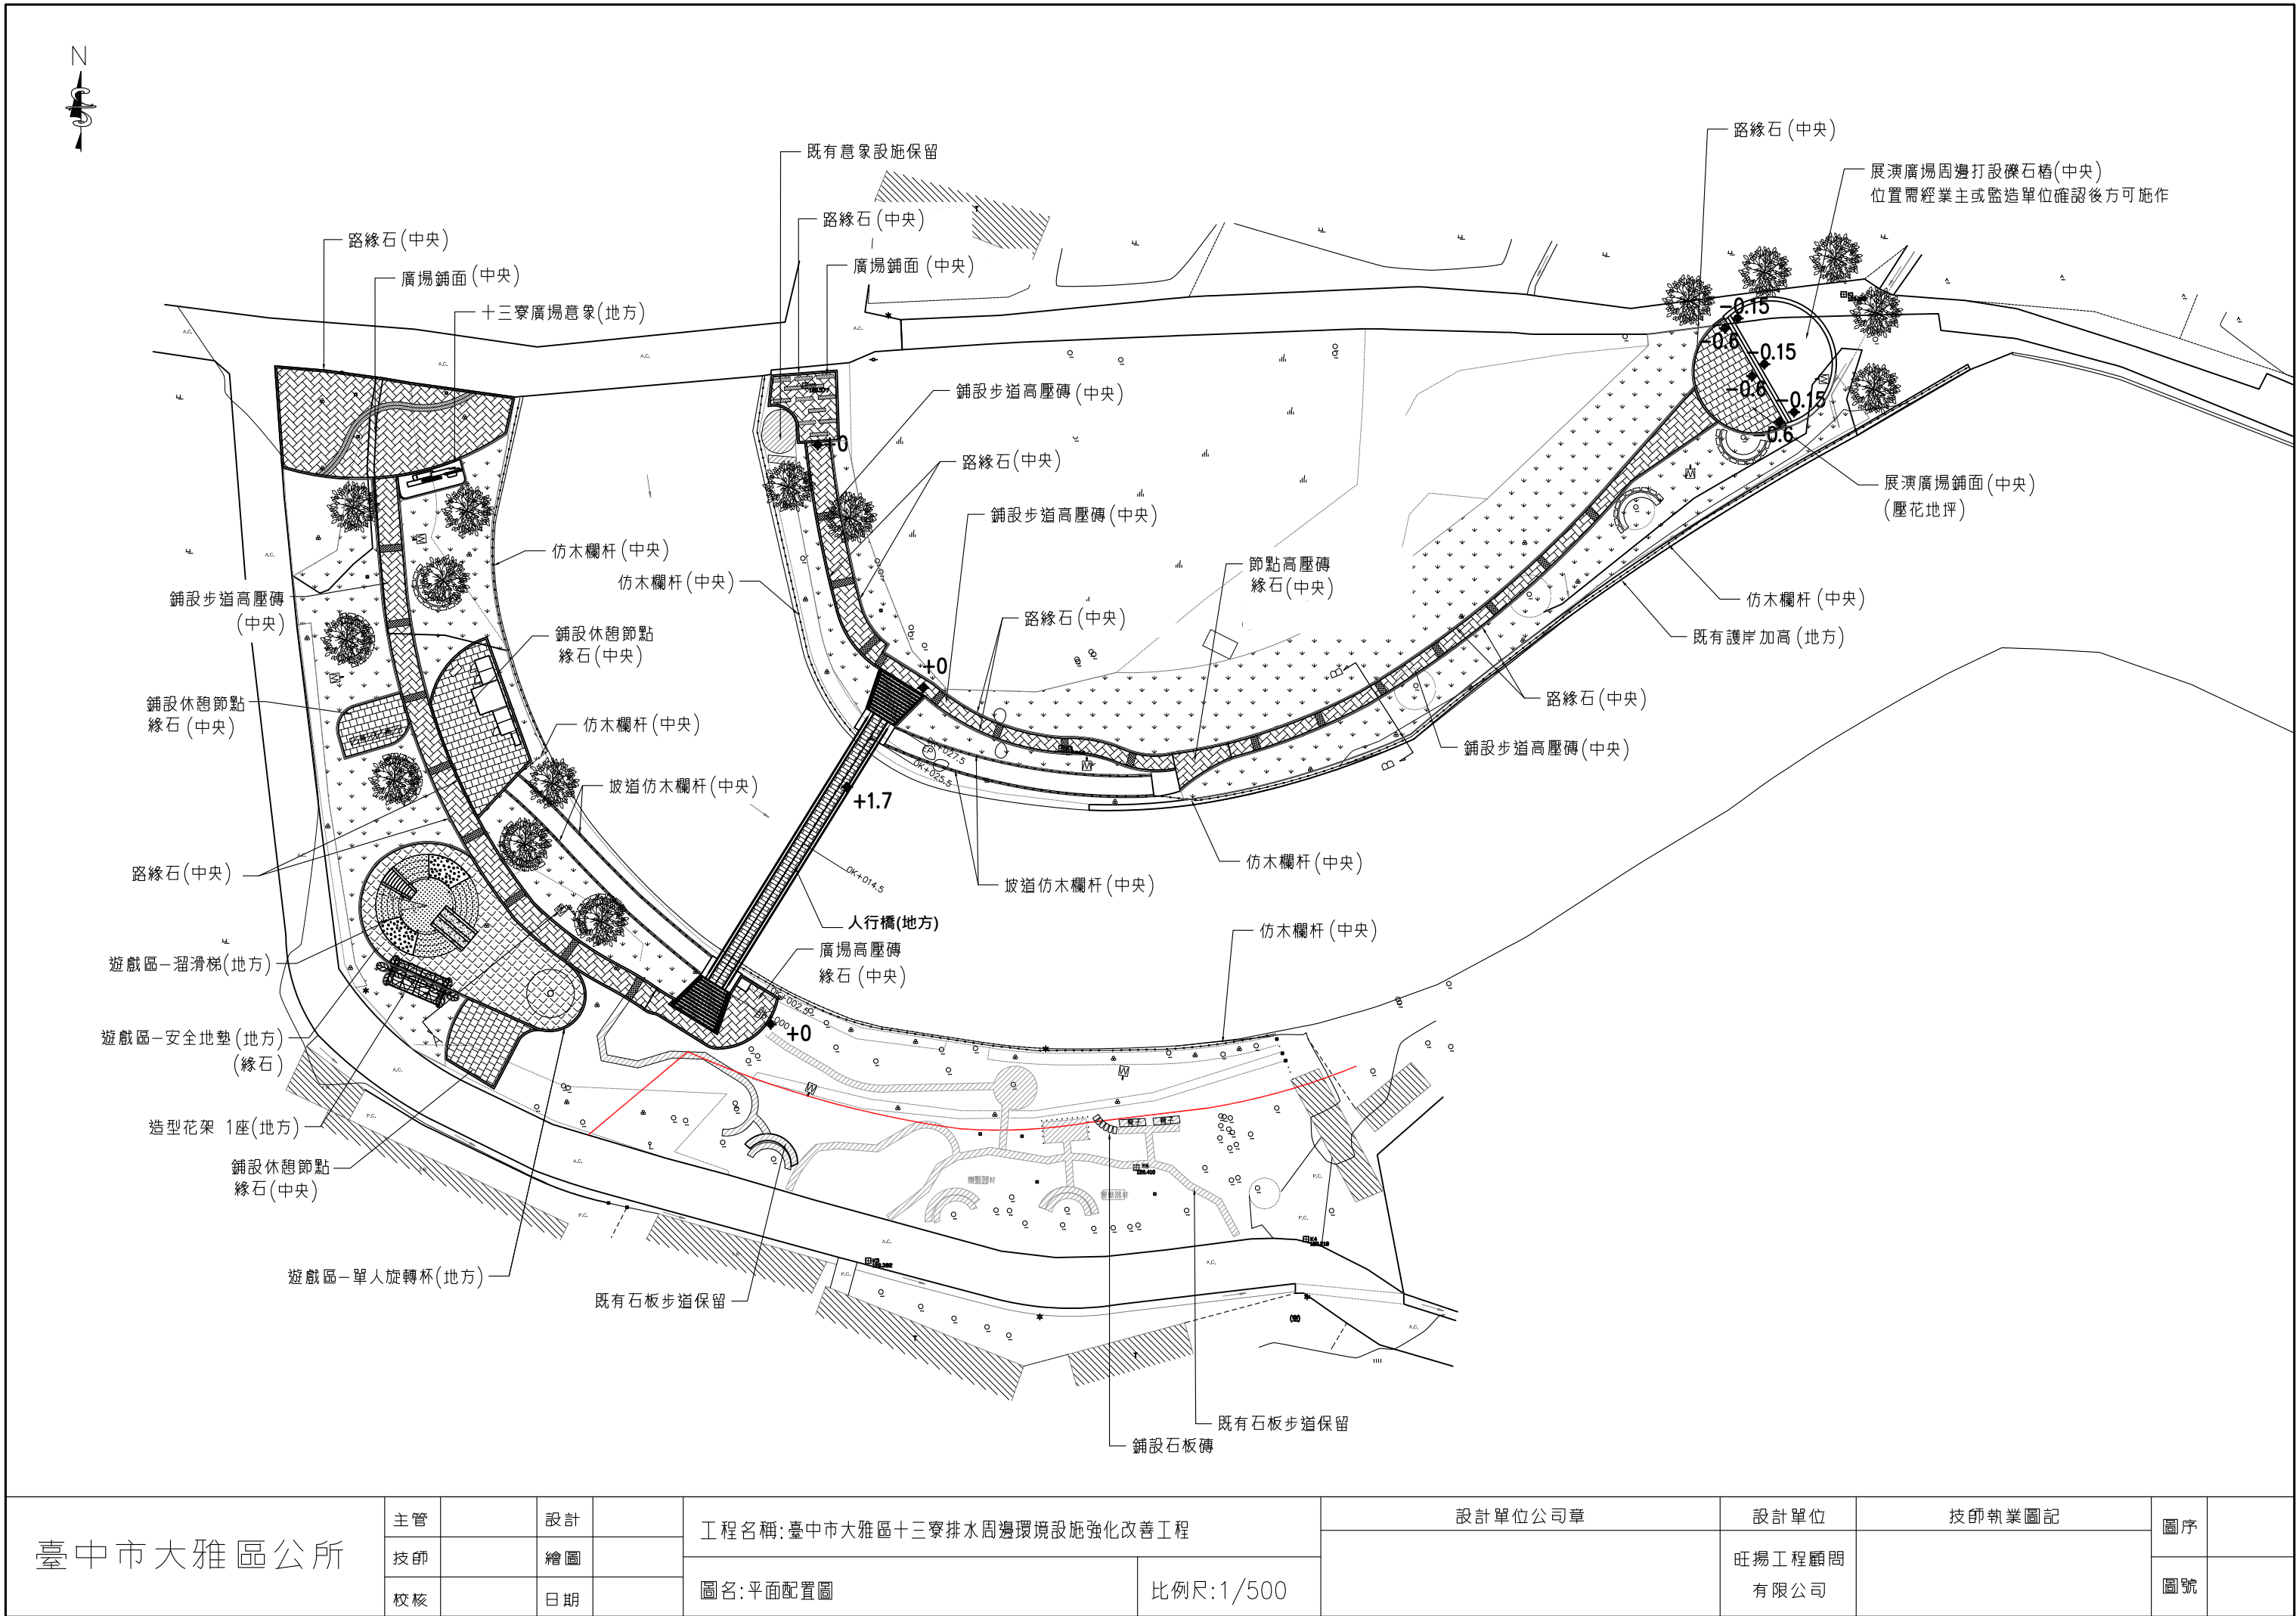

臺中市大雅區公所	主管		設計	工程名稱:臺中市大雅區十三寮排水周邊環境設施強化改善工程		設計單位公司章	設計單位	技師執業圖記		圖序	
	技師		繪圖			圖名:平面配置圖	比例尺:1/500	旺揚工程顧問有限公司			圖號
	校核		日期								